


Łączy odcinek nr 4

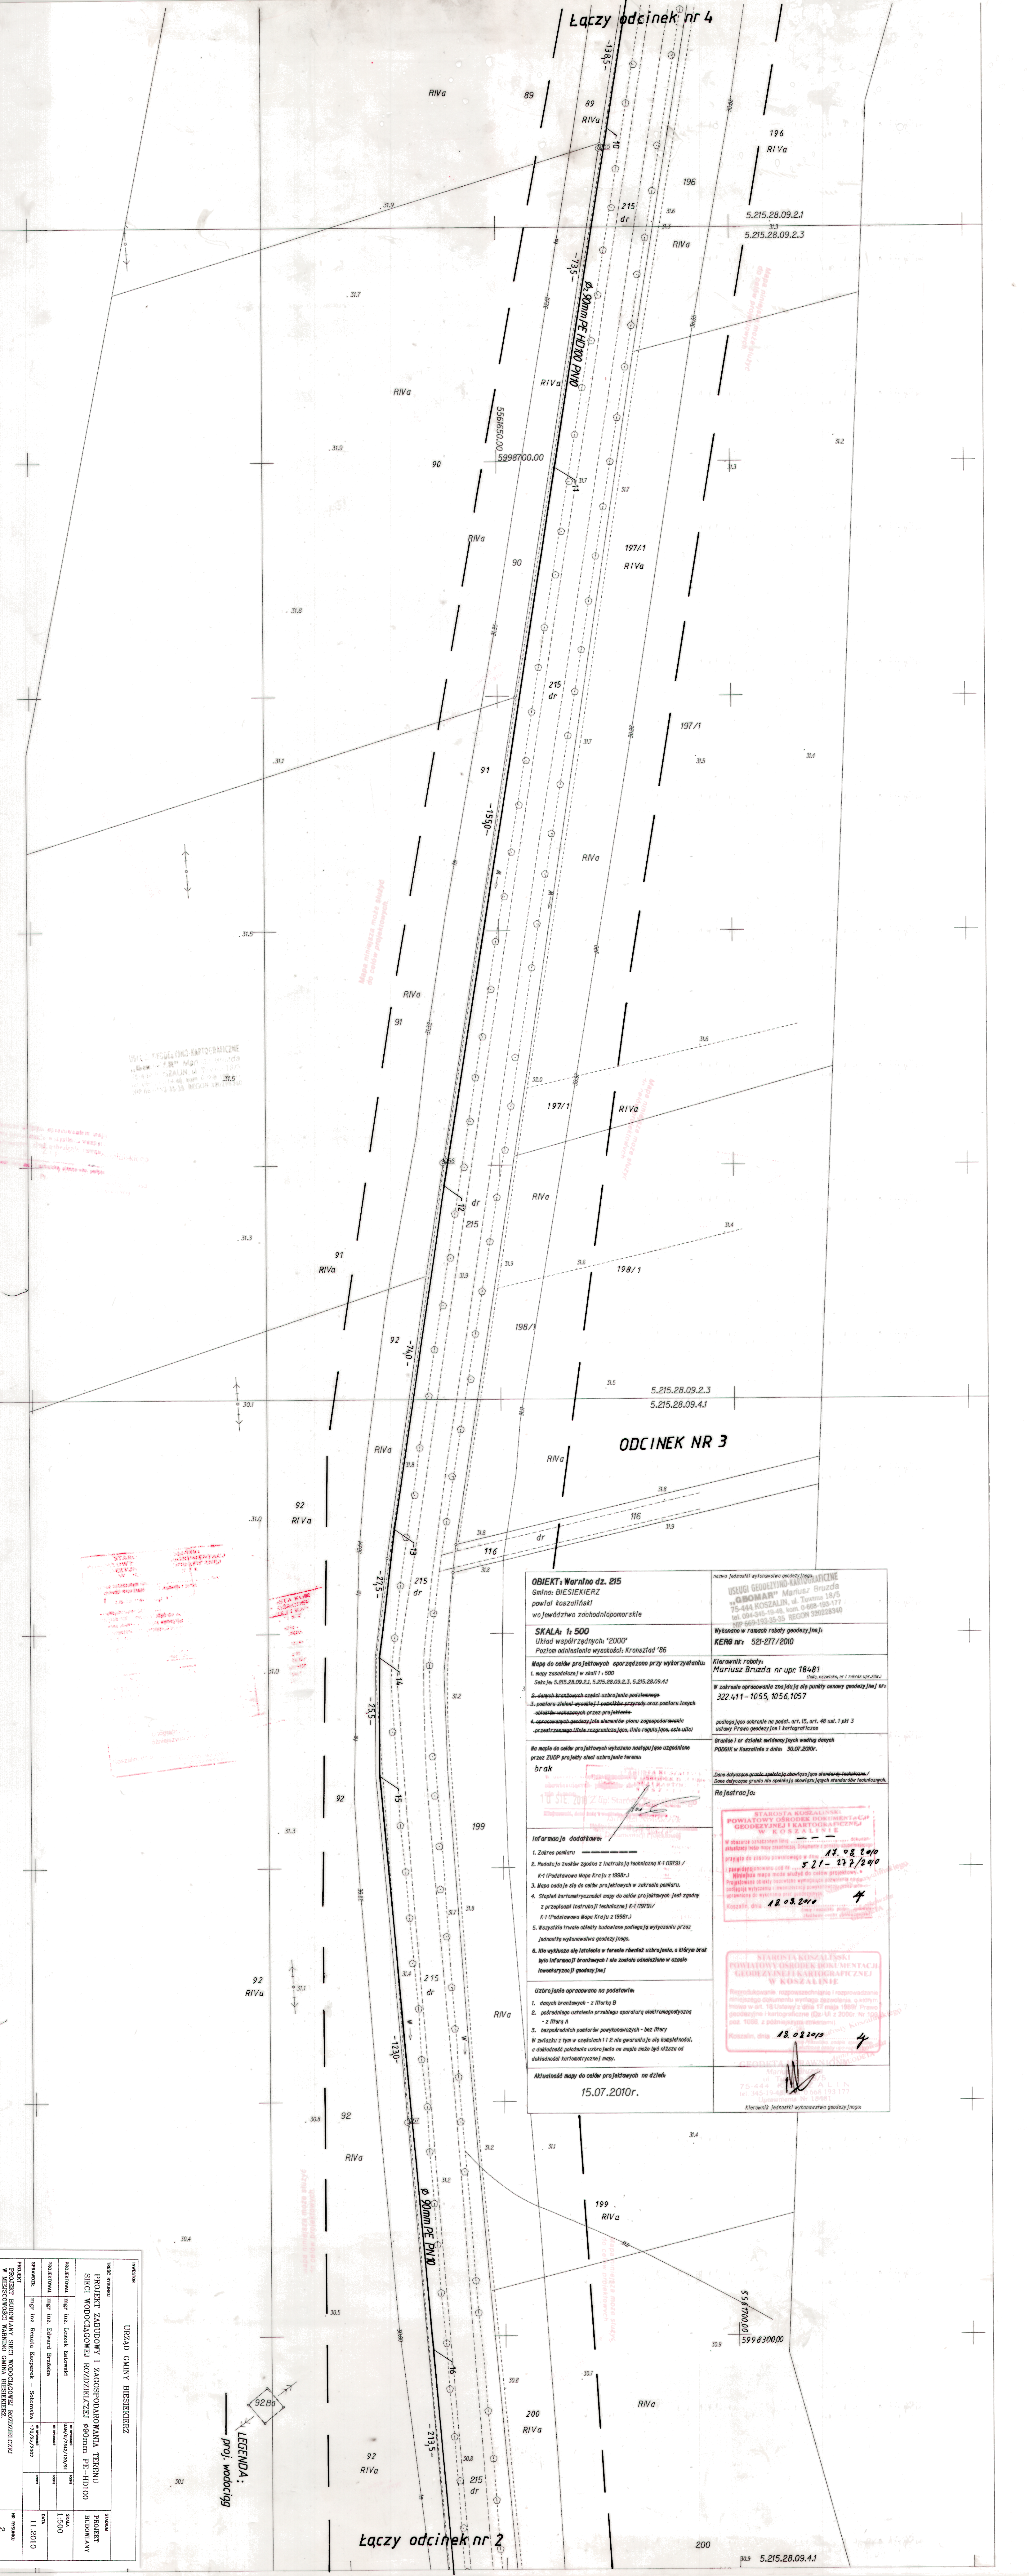

USŁUGI GEODEZYJNO-KARTOGRAFICZNE
 "GOMAR" Mariusz Bruzda
 75-444 KOSZALIN, ul. Tomasa 18/5
 tel. 094-345-19-18, kom. 0-698-193-177
 tel. 094-345-19-18, REGON 330226340

Mapa została sporządzona na podstawie danych z planu sytuacyjnego i planu sytuacyjnego z 1998 r.

ODCINEK NR 3

OBJEKT: Warnko dz. 215
 Gmina: BIESIEKIERZ
 powiat koszaliński
 województwo zachodniopomorskie

SKALA: 1:500
 Układ współrzędnych: "2000"
 Poziom odniesienia wysokości: Kranszad '86

Mapa do celów projektowych sporządzono przy wykorzystaniu:
 1. mapy zasadniczej w skali 1:500
 Skala: 5.215.28.09.2.1, 5.215.28.09.2.3, 5.215.28.09.4.1
 2. danych branżowych części uzbrojenia podziemnego
 3. planów sytuacyjnych i planów sytuacyjnych z 1998 r.
 4. opracowanych geodezyjnie elementów planu zagospodarowania
 -części znanego i nieznanej części, linie zapiętkowania, osie, ulice

Na mapie do celów projektowych wyznaczono następujące uzgodnione przez ZUPD projekty etapu uzbrojenia terenu:
Brak

- Informacje dodatkowe:**
- Zakres pomiaru
 - Redakcja znaków zgodna z Instrukcją techniczną K-1 (1979) / K-1 (Podstawa Mapa Kraju z 1998r.)
 - Mapa nadesłała do celów projektowych w zakresie pomiaru.
 - Stwierdzono nieścisłości mapy do celów projektowych [jest zgodny z przepisami Instrukcji] techniczne] K-1 (1979) / K-1 (Podstawa Mapa Kraju z 1998r.)
 - Wszystkie trwałe obiekty budowlane podlegały wytyczeniu przez jednostki wykonawstwa geodezyjnego.
 - Właściciel nie posiadał w tym czasie informacji o istnieniu innych obiektów w tym miejscu, które mogłyby być niezgodne z planem sytuacyjnym.

Uzbrojenie opracowano na podstawie:
 1. danych branżowych - z Instrukcji
 2. podzielnego ustalenia przebiegu aparatury elektromagnetycznej - z Instrukcji A
 3. bezpodzielnych pomiarów powyższych - bez litery
 W związku z tym w częściach 1 i 2 nie gwarantujemy pełnej kompletności, a dokładność położenia uzbrojenia na mapie może być niższa od dokładności kartometrycznej mapy.

Aktualność mapy do celów projektowych na dzień:
15.07.2010r.

USŁUGI GEODEZYJNO-KARTOGRAFICZNE
 "GOMAR" Mariusz Bruzda
 75-444 KOSZALIN, ul. Tomasa 18/5
 tel. 094-345-19-18, kom. 0-698-193-177
 tel. 094-345-19-18, REGON 330226340

Wykonano w ramach robót geodezyjnych:
KER0 nr 521-277/2010

Kierownik robót:
Mariusz Bruzda nr upr. 18481
(tytuł, nr uprawnień, nr 7 zakres uprawnień)

W zakresie opracowania znajdują się punkty osnowy geodezyjnej nr:
322.411 - 1055, 1056, 1057

podlega [jako] ochronie na podst. art. 15, art. 48 ust. 1 pkt 3 ustawy Prawo geodezyjne i kartograficzne

Brakowa i nr działek widniejących według danych PODOBK w Koszalinie z dnia 30.07.2010r.

Dane dotyczące granic są oparte na obmiarach i pomiarach technicznych.
 Dane dotyczące granic nie spełniają wymagań standardów technicznych.

Rejestracja:

STAROSTA KOSZALIŃSKI
 POWIATOWY URZĘDNIK GEODEZYJNY I KARTOGRAFICZNY
 W KOSZALINIE
 Właściciel: 17.08.2010
 521-277/2010
 Kształt: 18.08.2010

STAROSTA KOSZALIŃSKI
 POWIATOWY URZĘDNIK GEODEZYJNY I KARTOGRAFICZNY
 W KOSZALINIE
 Właściciel: 18.08.2010
 Kształt: 18.08.2010

Mapa: 5.215.28.09.2.1, 5.215.28.09.2.3, 5.215.28.09.4.1
 75-444 KOSZALIN, ul. Tomasa 18/5
 tel. 094-345-19-18, kom. 0-698-193-177
 tel. 094-345-19-18, REGON 330226340

Kierownik [jednostki] wykonawstwa geodezyjnego

INWESTOR		URZĄD GMINY BIESIEKIERZ	
Tytuł projektu		PROJEKT ZABUDOWY I ZAGOSPODAROWANIA TERENU	
SIECI WODOCIĄGOWEJ ROZDZIELCZEJ Ø90mm PE-HD100		BUDOWANY	
Sposób wykonania		w terenie	
Data wykonania		11.2010	
Projektant		URZĄD GMINY BIESIEKIERZ	
Data projektu		11.2010	
Skala		1:500	
Data skali		11.2010	
Data wydania		11.2010	
Data wykonania		11.2010	
Data odbioru		11.2010	

LEGENDA:
 — proj. wodociąg

Łączy odcinek nr 2