
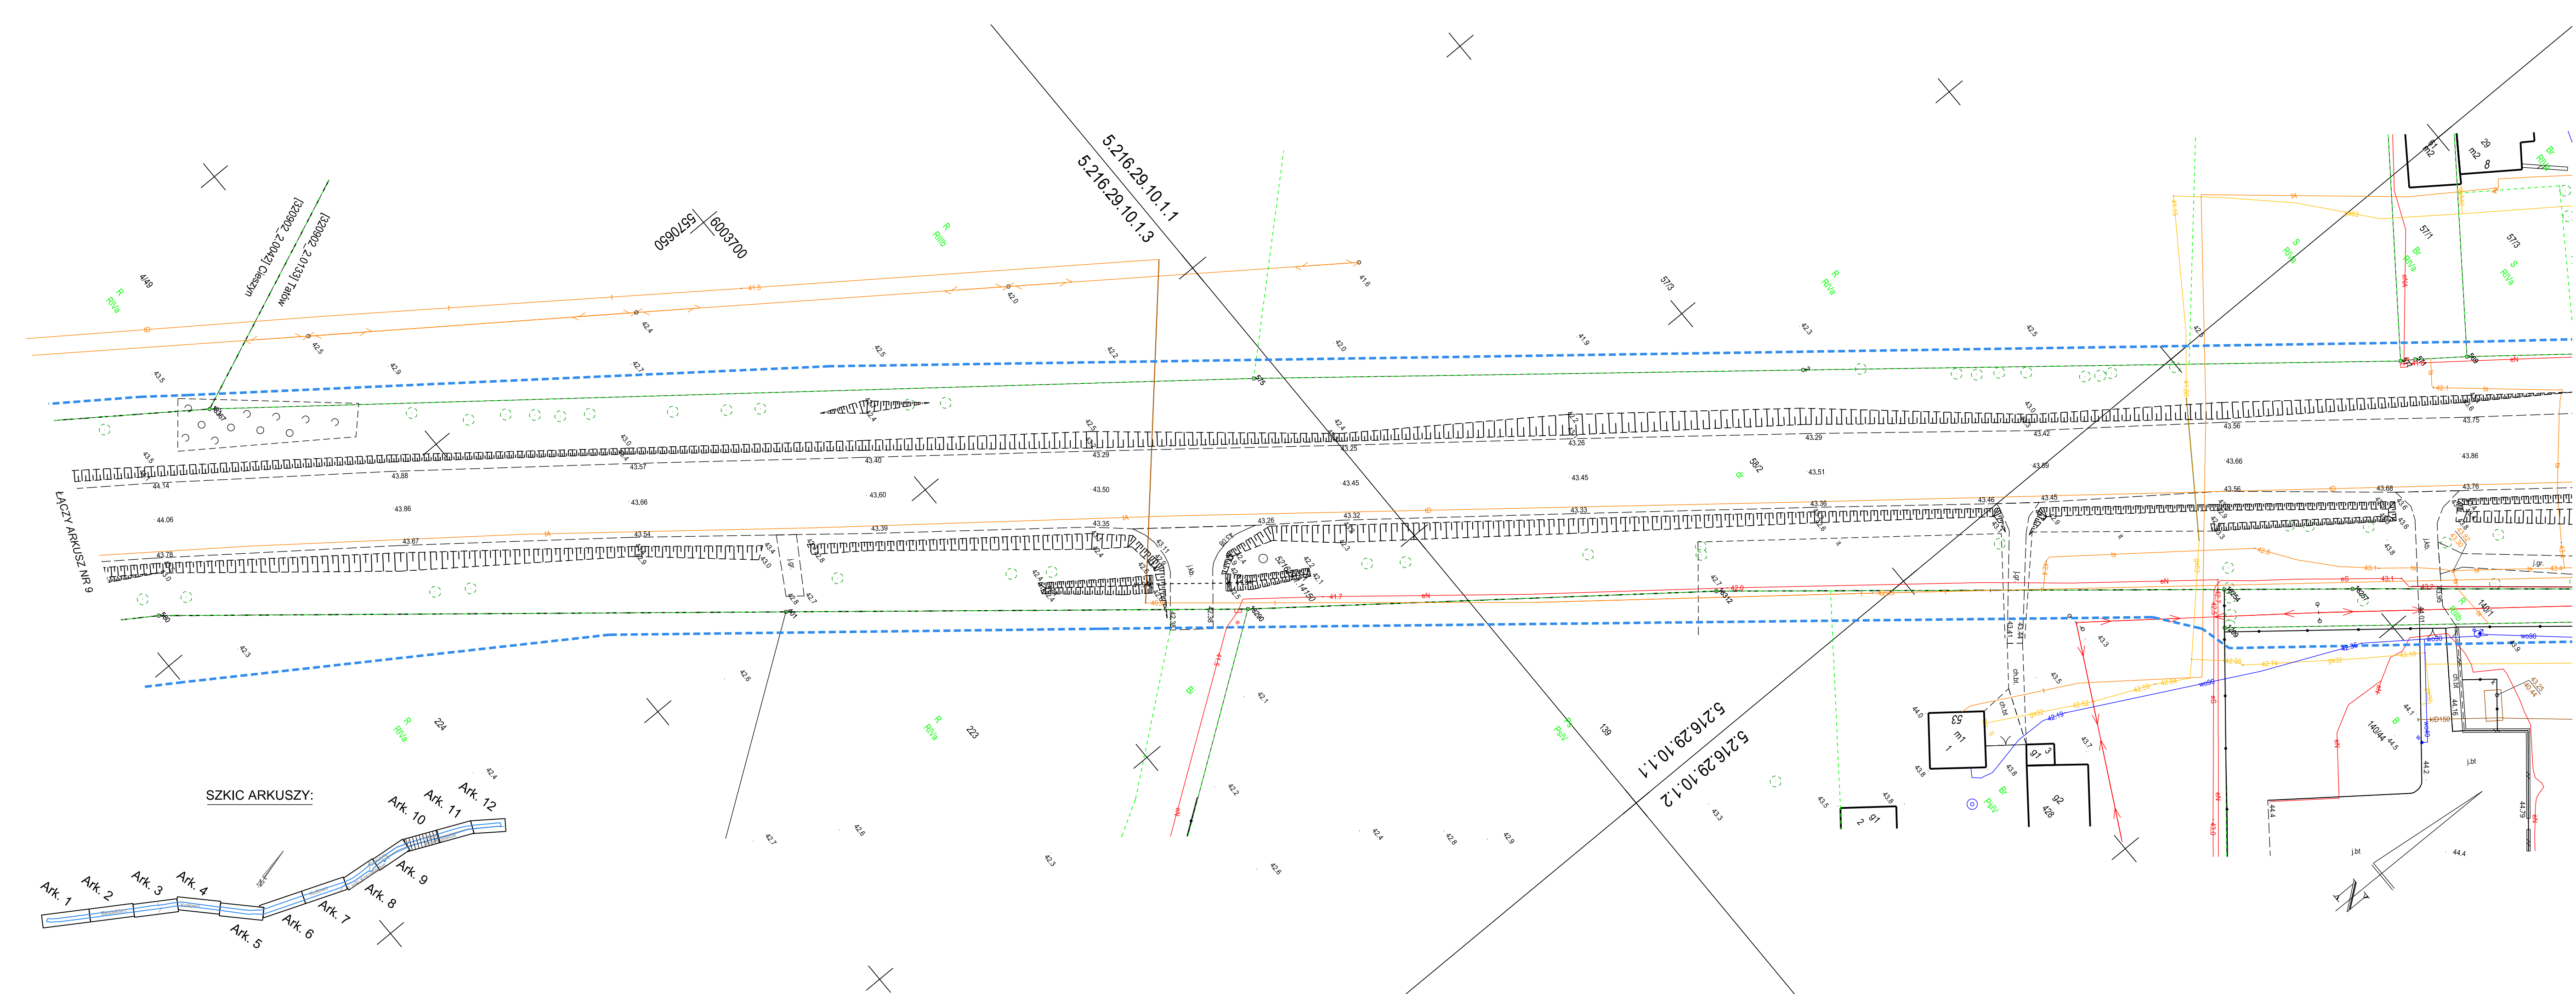


<p>OBIKT: Biesiekierz, działka nr 1/14, 23/3, 2/100, 2/102, 2/106, 2/108, 2/129, 2/130 Kottowo, działka nr 19/1, 24/2 Cieszyn, działka nr 9/1 Tałów, działka nr 58/2</p> <p>obręb: 320902_2.0039 Biesiekierz 320902_2.0041 Kottowo 320902_2.0042 Cieszyn 320902_2.0133 Tałów</p> <p>j. ewid: 320902_2, gm. Biesiekierz pow. : 3209, koszański woj. : 32, zachodniopomorskie</p> <p>SKALA: 1:500 Układ współrzędnych: PL-2000 (S) Układ odniesienia wysokości: PL-EVRF2007-NH</p>	<p>SOLIDGEO GEODEZJA I KARTOGRAFIA SolidGeo Sp. z o.o. ul. Flaminga 2/41 71-698 Szczecin REGON 389613095 NIP 851-32-62-726 (Jednostka wykonawstwa geodezyjnego.)</p>
	Wykonano metodą: a) rastrowo b) wektorowo
<p>Kierownik roboty Izabela Gruszka nr upr. zaw. 23910 - 1</p>	Wykonano w ramach roboty geodezyjnej: GK.6640.3553.2023 zgłoszonej w WGKIK SP w Koszalinie
<p>Mapę do celów projektowych sporządzono przy wykorzystaniu: 1. Mapy zasadniczej w skali 1:500 sekcje: 5.216.29.23.1.4, 1.2, 2.1, 2.3, 5.216.29.18.4.3, 4.4, 4.2, 2.4, 5.216.29.19.3.1, 1.3, 1.1, 1.2, 2.1 5.216.29.14.3.4, 4.3, 4.1, 4.2, 2.3, 2.4, 2.2, 5.216.29.15.1.1, 5.216.29.10.3.3, 5.216.29.09.4.4, 5.216.29.10.3.1, 1.3, 1.1, 1.2, 5.216.29.05.3.4, 3.2, 4.3, 4.1</p> <p>2. Danych branżowych części uzbrojenia podziemnego 3. Pomiaru zieleni wysokiej i pomników przyrody oraz pomiaru innych obiektów wskazanych przez projektanta 4. Opracowanych geodezyjnie elementów planu zagospodarowania przestrzennego (linie rozgraniczające, linie regulacyjne, osie ulic)</p> <p>Na mapie do celów projektowych wykazano następujące skoordynowane na NK projekty sieci uzbrojenia terenu: 782/2018 - proj. e, 734/2020 - proj. t, 168/2023 - proj. w</p>	<p>W zakresie opracowania znajdują się punkty osnowy geodezyjnej nr: 521629.1.11160, 521629.1.11230, 521629.1.11240, 521629.1.11250, 521629.1.11280, 521629.1.11290, 521629.1.11300, 521629.1.11310, 521629.1.11320, 521629.1.11330, 521629.1.11340, 521629.1.11350, 521629.1.11360, 521629.1.13960, 521629.1.13950, 521629.1.13940, 521629.1.14130, 521629.1.14140, 521629.1.14150, 521629.1.14160, 521629.1.14170, 521629.1.14180, 521629.1.14190</p> <p>podlegające ochronie na podst.art.15, art.48 ust.1 pkt 3 ustawy Prawo geodezyjne i kartograficzne</p> <p>Granice i nr działek ewidencyjnych według danych WGKIK SP w Koszalinie z dnia: 29.11.2023 r.</p>
<p>Informacje dodatkowe 1. zakres opracowania 2. Redakcja znaków zgodna z Rozporządzeniem MRPT z dnia 23 lipca 2021 r. (Dz.U. 2021 poz. 1385) 3. Mapa nadaje się do celów projektowych w zakresie pomiaru. 4. Wszystkie trwałe obiekty budowlane podlegają wytyczeniu przez jednostkę wykonawstwa geodezyjnego. 5. Nie wyklucza się istnienia w terenie również uzbrojenia, o którym brak było informacji branżowych i nie zostały odnalezione w terenie w czasie inwentaryzacji geodezyjnej. 6. W zakresie opracowania mapy do celów projektowych dla granic działek znajdujących się po prawej stronie zakresu (część południowo-wschodnia zakresu), tj. dla działek nr 23/3, 2/106, 2/108, 2/129, 2/130, 2/102, 2/100 w całości oraz dla południowo-wschodniej granicy działki nr 1/14 w obrębie Biesiekierza, dla południowo-wschodniej granicy działki nr 19/1 (od punktu granicznego nr 18693 do 18402) w obrębie Kottowo, dla południowo-wschodniej granicy działki nr 9/1 (od punktu granicznego nr 18402 do 18373) w obrębie Cieszyn, dla południowo-wschodniej granicy działki nr 58/2 (od punktu granicznego nr 18373 do 18269) w obrębie Tałów</p> <p>mapa zgodna (wzajemnej) z przepisami §31 ust.1 rozporządzenia Ministra Rozwoju z dnia 18.08.2020r. (Dz.U. poz. 1429) - nadaje się (nie nadaje się) do projektowania innych obiektów budowlanych w odległości mniejszej lub równej 3 m od ww. części południowo-wschodniej granicy nieruchomości</p>	<p>Rejestracja:</p> <div><p>Oświadczam, że niniejszy dokument został opracowany w wyniku prac geodezyjnych i kartograficznych, których rezultaty zawiera operat techniczny pozytywnie zweryfikowany. Jednocześnie informuję, że jestem świadomy odpowiedzialności karnej za złożenie fałszywego oświadczenia.</p><p>Identyfikator zgłoszenia prac geodezyjnych GK.6640.3553.2023</p><p>Organ służby geodezyjnej, który otrzymał zgłoszenie STAROSTA KOSZALIŃSKI</p><p>Wynikowa prac geodezyjnych SOLIDGEO Sp. z o.o.</p><p>Nr oraz data sporządzenia dokumentu zawierającego wynik pozytywny weryfikacji nr GK.6640.3553.2023, 43791 z dnia 31.07.2024</p><p>Protokół</p><p>Imię i nazwisko oraz nr uprawnień zawodowych kierownika prac Izabela Gruszka Nr uprawnień 23910</p></div>
<p>Uzbrojenie podziemne opracowano na podstawie: 1. Pośredniego ustalenia przebiegu aparaturą elektromagnetyczną - z literą A 2. Bezpośrednich pomiarów powykonawczych - bez litery W związku z tym w części 1 nie gwarantuje się kompletności, a dokładność położenia uzbrojenia na mapie może być niższa od dokładności kartometrycznej mapy</p>	<p>Aktualność mapy do celów projektowych na dzień: 19.11.2023 r.</p> <p>Kierownik jednostki wykonawstwa geodezyjnego Izabela Gruszka nr upr. zaw. 23910 - 1</p>

ŁĄCZY ARKUSZ NR 11



SKZIC ARKUSZY:

