



SolidGeo Sp. z o.o.
ul. Flaminga 2/41 71-698 Szczecin
REGON 389613095 NIP 851-32-62-726
(Jednostka wykonawstwa geodezyjnego.)

OBIKT: Biesiekierz, działki nr 1/14, 23/3, 2/100, 2/102, 2/106, 2/108, 2/129, 2/130
Kotłowo, działki nr 19/1, 24/2
Cieszyn, działka nr 9/1
Tałów, działka nr 58/2

obręb: 320902_2.0039 Biesiekierz
320902_2.0041 Kotłowo
320902_2.0042 Cieszyn
320902_2.0133 Tałów

j. ewid: 320902_2, gm. Biesiekierz
pow.: 3209, koszaliński
woj.: 32, zachodniopomorskie

SKALA: 1:500
Układ współrzędnych: PL-2000 (5)
Układ odniesienia wysokości: PL-EVRF2007-NH

Kierownik roboty
Izabela Gruska
nr upr. zaw. 23910 - 1

Wykonano metodą: a) rastrowo b) wektorowo
Wykonano w ramach roboty geodezyjnej:
GK.6640.3553.2023
zgłoszonej w WGKIK SP w Koszalinie

Mapę do celów projektowych sporządzono przy wykorzystaniu:
1. Mapy zasadniczej w skali 1:500 sekcje:
5.216.29.23.1.4, 1.2, 2.1, 2.3, 5.216.29.18.4.3, 4.4, 4.2, 2.4,
5.216.29.19.3.1, 1.3, 1.1, 1.2, 2.1
5.216.29.14.3.4, 4.3, 4.1, 4.2, 2.3, 2.4, 2.2,
5.216.29.15.1.1, 5.216.29.10.3.3, 5.216.29.09.4.4,
5.216.29.10.3.1, 1.3, 1.1, 1.2, 5.216.29.05.3.4, 3.2, 4.3, 4.1
2. Danych branżowych części uzbrojenia podziemnego
3. Pomiaru zieleni wysokiej i pomników przyrody oraz pomiaru
innych obiektów wskazanych przez projektanta
4. Opracowanych geodezyjnie elementów planu zagospodarowania
przestrzennego (linie rozgraniczające, linie regulacyjne, osie ulic)

W zakresie opracowania znajdują się punkty osnowy
geodezyjnej nr: 521629.1.11160, 521629.1.11230,
521629.1.11240, 521629.1.11250, 521629.1.11280,
521629.1.11290, 521629.1.11300, 521629.1.11310,
521629.1.11320, 521629.1.11330, 521629.1.11340,
521629.1.11350, 521629.1.11360, 521629.1.13960,
521629.1.13950, 521629.1.13940, 521629.1.14130,
521629.1.14140, 521629.1.14150, 521629.1.14160,
521629.1.14170, 521629.1.14180, 521629.1.14190

Na mapie do celów projektowych wykazano następujące
skoordynowane na NK projekty sieci uzbrojenia terenu:
782/2018 - proj. e, 734/2020 - proj. t, 168/2023 - proj. w

podlegające ochronie na podst. art. 15, art. 48 ust. 1 pkt 3
ustawy Prawo geodezyjne i kartograficzne
Granice i nr działek ewidencyjnych według danych
WGKIK SP w Koszalinie z dnia: 29.11.2023 r.

Informacje dodatkowe

1. Zakres opracowania
2. Redakcja znaków zgodna z Rozporządzeniem MRPIT z dnia 23 lipca 2021 r. (Dz. U. 2021 poz. 1385)
3. Mapa nadaje się do celów projektowych w zakresie pomiaru.
4. Wszystkie trwałe obiekty budowlane podlegają wytyczeniu przez jednostkę wykonawstwa geodezyjnego.
5. Nie wyklucza się istnienia w terenie również uzbrojenia, o którym brak było informacji branżowych i nie zostały odnalezione w terenie w czasie inwentaryzacji geodezyjnej.
6. W zakresie opracowania mapy do celów projektowych dla granic działek znajdujących się po prawej stronie zakresu (część południowo-wschodnia zakresu), tj. dla działek nr 23/3, 2/106, 2/108, 2/129, 2/130, 2/102, 2/100 w całości oraz dla południowo-wschodniej granicy działki nr 1/14 w obrębie Biesiekierza, dla południowo-wschodniej granicy działki nr 19/1 (od punktu granicznego nr 18693 do 18402) w obrębie Kotłowa, dla południowo-wschodniej granicy działki nr 9/1 (od punktu granicznego nr 18402 do 18373) w obrębie Cieszyn, dla południowo-wschodniej granicy działki nr 58/2 (od punktu granicznego nr 18373 do 18269) w obrębie Tałów
mapa zgodna (niezgodna) z przepisami §31 ust. 1 rozporządzenia Ministra Rozwoju z dnia 18.08.2020r. (Dz. U. poz. 1429)
- nadaje się (nie-nadaje się) do projektowania innych obiektów budowlanych w odległości mniejszej lub równej 3 m od ww. części południowo-wschodniej granicy nieruchomości


Rejestracja:

Oświadczam, że niniejszy dokument został opracowany w wyniku prac geodezyjnych i kartograficznych, których rezultaty zawiera operat techniczny pozytywnie zweryfikowany. Jednocześnie informuję, że jestem świadomy odpowiedzialności karnej za złożenie fałszywego oświadczenia.	GK.6640.3553.2023
Identyfikator zgłoszenia prac geodezyjnych	STAROSTA KOSZALIŃSKI
Organ służby geodezyjnej, który otrzymał zgłoszenie	SOLIDGEO Sp. z o.o.
Wykonawca prac geodezyjnych	PROTOKÓŁ
Nr oraz data sporządzenia dokumentu zawierającego wynik pozytywną weryfikacji	nr GK.6640.3553.2023_43791 z dnia 31.07.2024
Imię i nazwisko oraz nr uprawnień zawodowych kierownika prac	Izabela Gruska Nr uprawnień 23910


Aktualność mapy do celów projektowych na dzień:
19.11.2023 r.

Uzbrojenie podziemne opracowano na podstawie:
1. Pośredniego ustalenia przebiegu aparaturą elektromagnetyczną - z literą A
2. Bezpośrednich pomiarów powykonawczych - bez litery
W związku z tym w części 1. nie gwarantuje się kompletności, a dokładności położenia uzbrojenia na mapie może być niższa od dokładności kartometrycznej mapy

Kierownik jednostki wykonawstwa geodezyjnego
Izabela Gruska
nr upr. zaw. 23910 - 1

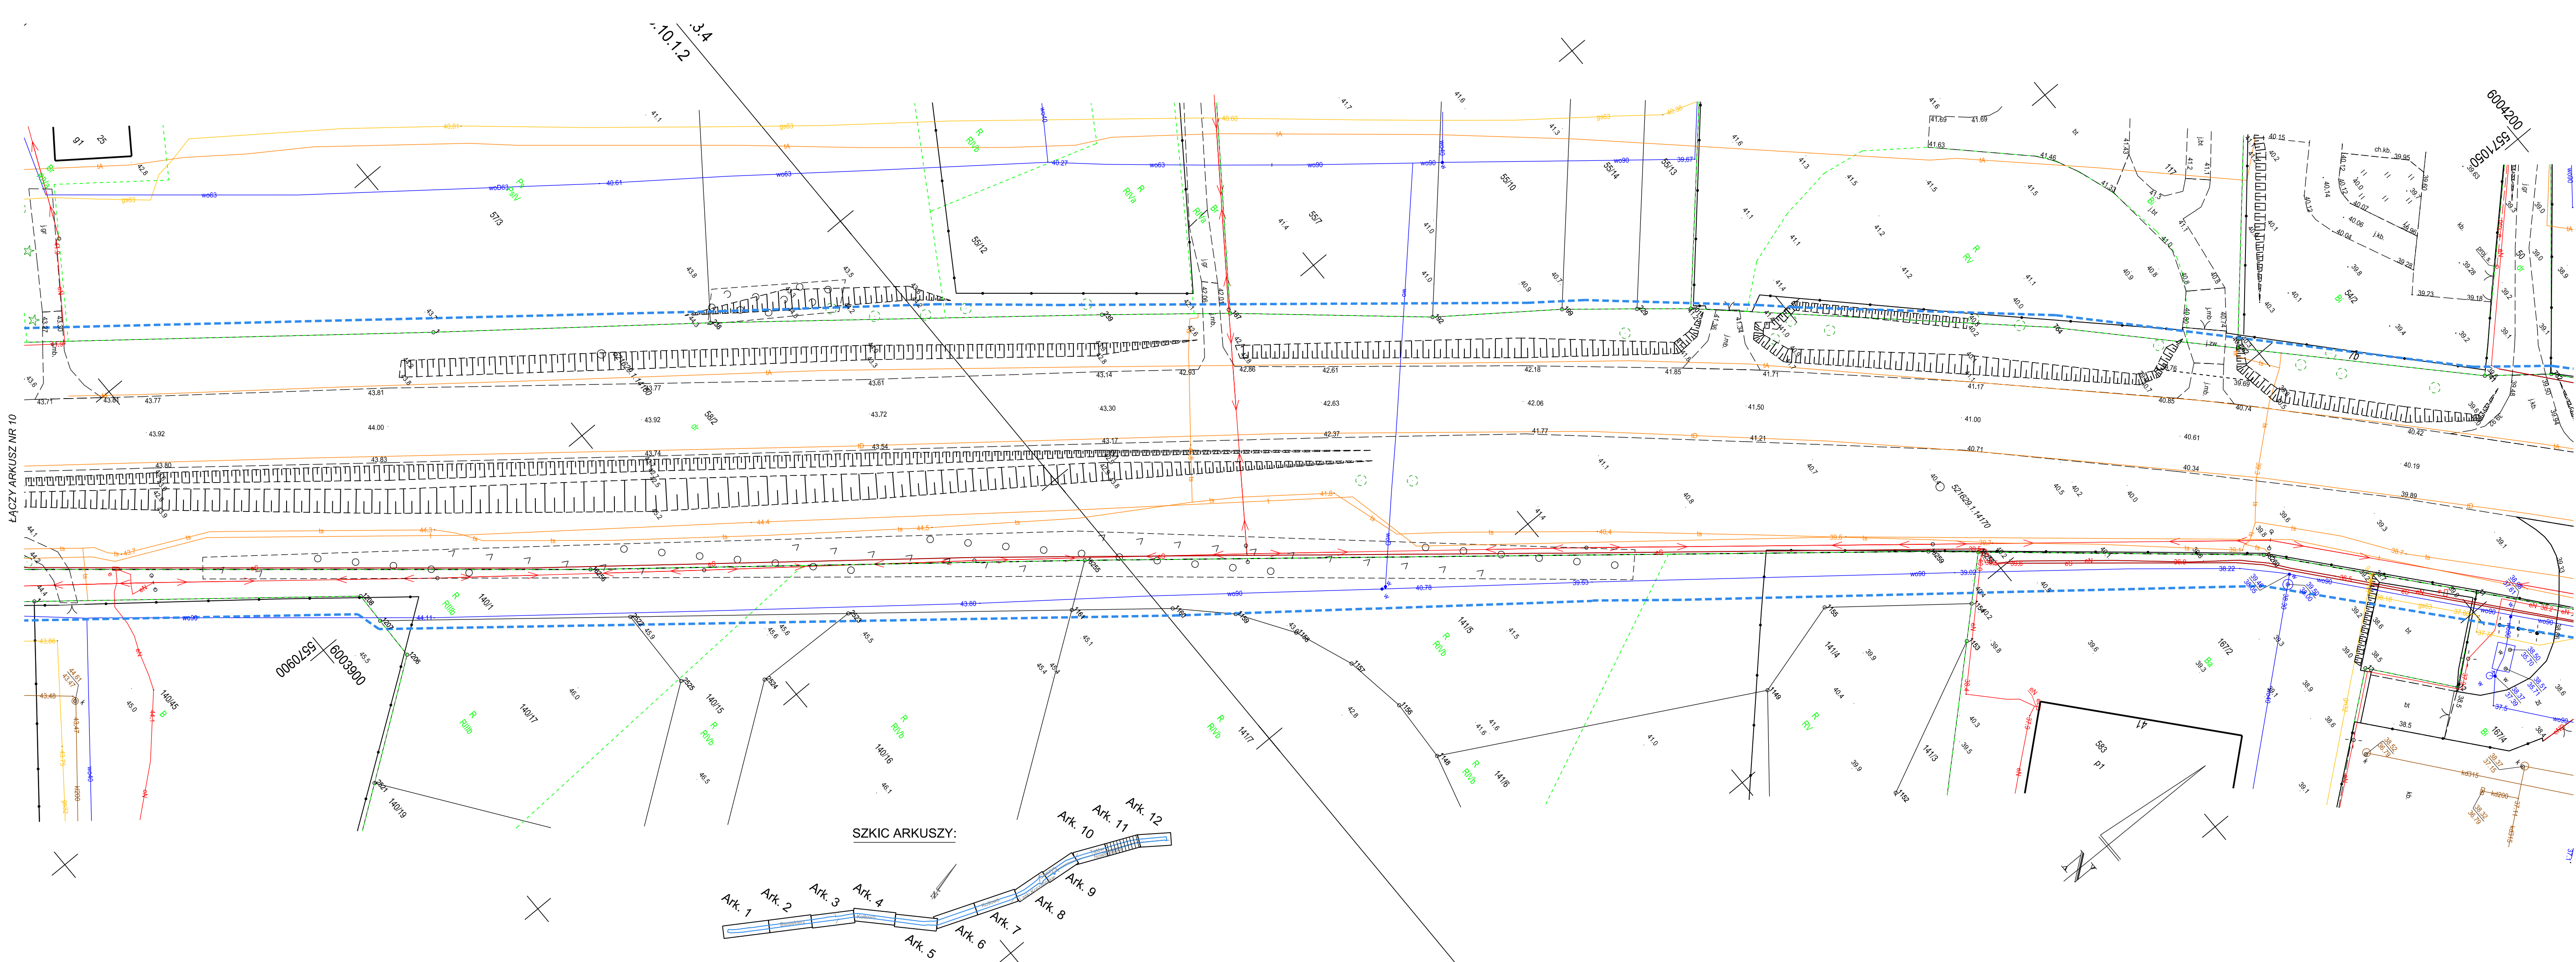

SKIC ARKUSZY:

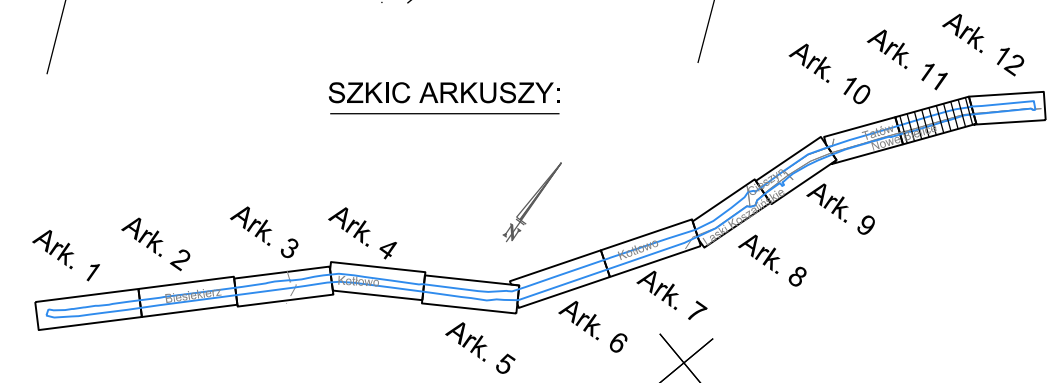

ŁĄCZY ARKUSZ NR 10

ŁĄCZY ARKUSZ NR 12