



ŁĄCZY ARKUSZ NR 2

ŁĄCZY ARKUSZ NR 4

SZKIC ARKUSZY:

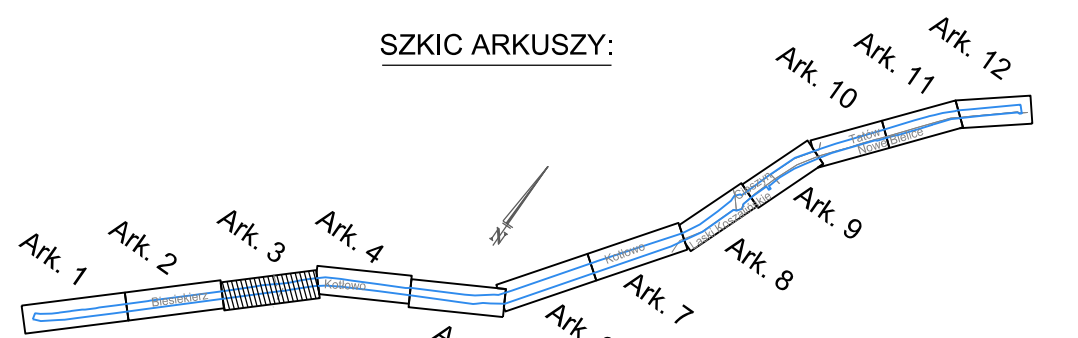

MAPA DO CELÓW PROJEKTOWYCH		arkusz 3(12)												
OBIEKT: Biesiekierz, działki nr 1/14, 23/3, 2/100, 2/102, 2/106, 2/108, 2/129, 2/130 Kotłowo, działki nr 19/1, 24/2 Cieszyń, działka nr 9/1 Tatów, działka nr 58/2		 SOLIDGEO PROJEKTOWANIE I KARTOGRAFIA SolidGeo Sp. z o.o. ul. Flaminga 2/41 71-698 Szczecin REGON 389613095 NIP 851-32-62-726 (Jednostka wykonawcza geodezyjna.)												
obręb: 320902_2.0039 Biesiekierz 320902_2.0041 Kotłowo 320902_2.0042 Cieszyń 320902_2.0133 Tatów														
j. ewid: 320902_2_gm. Biesiekierz pow. : 3209, koszaliński woj. : 32, zachodniopomorskie														
SKALA: 1:500 Układ współrzędnych: PL-2000 (5) Układ odniesienia wysokości: PL-EVRF2007-NH														
Wykonano metodą: a) rastrowo b) wektorowo														
Kierownik roboty Izabela Gruska nr upr. zaw. 23910 - 1		Wykonano w ramach roboty geodezyjnej: GK.6640.3553.2023 zgłoszonej w WGKIK SP w Koszalinie												
Mapę do celów projektowych sporządzono przy wykorzystaniu: 1. Mapy zasadniczej w skali 1:500 sekcje: 5.216.29.23.1.4, 1.2, 2.1, 2.3, 5.216.29.18.4.3, 4.4, 4.2, 2.4, 5.216.29.19.3.1, 1.3, 1.1, 1.2, 2.1 5.216.29.14.3.4, 4.3, 4.1, 4.2, 2.3, 2.4, 2.2, 5.216.29.15.1.1, 5.216.29.10.3.3, 5.216.29.09.4.4, 5.216.29.10.3.1, 1.3, 1.1, 1.2, 5.216.29.05.3.4, 3.2, 4.3, 4.1 2. Danych branżowych części uzbrojenia podziemnego 3. Pomiaru zieleni wysokiej i pomników przyrody oraz pomiaru innych obiektów wskazanych przez projektanta 4. Opracowanych geodezyjnie elementów planu zagospodarowania przeźrzanego (linie rozgraniczające, linie regulacyjne, osie ulic)		W zakresie opracowania znajdują się punkty osnowy geodezyjnej nr: 521629.1.1160, 521629.1.11230, 521629.1.11240, 521629.1.11250, 521629.1.11280, 521629.1.11290, 521629.1.11300, 521629.1.11310, 521629.1.11320, 521629.1.11330, 521629.1.11340, 521629.1.11350, 521629.1.11360, 521629.1.13960, 521629.1.13950, 521629.1.13940, 521629.1.14130, 521629.1.14140, 521629.1.14150, 521629.1.14160, 521629.1.14170, 521629.1.14180, 521629.1.14190												
Na mapie do celów projektowych wykazano następujące skoordynowane na NK projekty sieci uzbrojenia terenu: 782/2018 - proj. e, 734/2020 - proj. t, 168/2023 - proj. w		podlegające ochronie na podst.art.15, art.48 ust.1 pkt 3 ustawy Prawo geodezyjne i kartograficzne												
Informacje dodatkowe 1. - - - - - zakres opracowania 2. Redakcja znaków zgodna z Rozporządzeniem MRPIIT z dnia 23 lipca 2021 r. (Dz.U. 2021 poz. 1385) 3. Mapa nadaje się do celów projektowych w zakresie pomiaru. 4. Wszystkie trwałe obiekty budowlane podlegają wytyczeniu przez jednostkę wykonawstwa geodezyjnego. 5. Nie wyklucza się istnienia w terenie również uzbrojenia, o którym brak było informacji branżowych i nie zostały odnotowane w terenie w czasie inwentaryzacji geodezyjnej. 6. W zakresie opracowania mapy do celów projektowych dla granic działek znajdujących się po prawej stronie zakresu (część południowo-wschodnią zakresu), tj. dla działek nr 23/3, 2/106, 2/108, 2/129, 2/130, 2/102, 2/100 w całości oraz dla południowo-wschodniej granicy działki nr 1/14 w obrębie Biesiekierz, dla południowo-wschodniej granicy działki nr 19/1 (od punktu granicznego nr 18693 do 18402) w obrębie Kotłowo, dla południowo-wschodniej granicy działki nr 9/1 (od punktu granicznego nr 18402 do 18373) w obrębie Cieszyń, dla południowo-wschodniej granicy działki nr 58/2 (od punktu granicznego nr 18373 do 18269) w obrębie Tatów mapa zgodna (niezgodna) z przepisami §31 ust.1 rozporządzenia Ministra Rolnictwa z dnia 18.08.2020r. (Dz.U. poz. 1429) - nadaje się (nie nadaje się) do projektowania innych obiektów budowlanych w odległości mniejszej lub równej 3 m od ww. części południowo-wschodniej granicy nieruchomości		Granice i nr działek ewidencyjnych według danych WGKIK SP w Koszalinie z dnia: 29.11.2023 r.												
		Rejestracja: <table><tr><td colspan="2">Oświadczam, że niniejszy dokument został opracowany w wyniku prac geodezyjnych i kartograficznych, których rezultaty zawiera oparcie techniczne pozytywnie zweryfikowany. Jednocześnie informuję, że jestem świadomy odpowiedzialności karnej za złożenie fałszywego oświadczenia.</td></tr><tr><td>Identyfikator złożenia prac geodezyjnych</td><td>GK.6640.3553.2023</td></tr><tr><td>Organ służby geodezyjnej, który otrzymał zgłoszenie</td><td>STAROSTA KOSZALIŃSKI</td></tr><tr><td>Wykonawca prac geodezyjnych</td><td>SOLIDGEO Sp. z o.o.</td></tr><tr><td>Nr oraz data sporządzenia dokumentu zawierającego wynik pozytywny, weryfikacji</td><td>Protokół nr GK.6640.3553.2023_43791 z dnia 31.07.2024</td></tr><tr><td>Imię i nazwisko oraz nr uprawnień zawodowych kierownika prac</td><td>Izabela Gruska Nr uprawnień 23910</td></tr></table>	Oświadczam, że niniejszy dokument został opracowany w wyniku prac geodezyjnych i kartograficznych, których rezultaty zawiera oparcie techniczne pozytywnie zweryfikowany. Jednocześnie informuję, że jestem świadomy odpowiedzialności karnej za złożenie fałszywego oświadczenia.		Identyfikator złożenia prac geodezyjnych	GK.6640.3553.2023	Organ służby geodezyjnej, który otrzymał zgłoszenie	STAROSTA KOSZALIŃSKI	Wykonawca prac geodezyjnych	SOLIDGEO Sp. z o.o.	Nr oraz data sporządzenia dokumentu zawierającego wynik pozytywny, weryfikacji	Protokół nr GK.6640.3553.2023_43791 z dnia 31.07.2024	Imię i nazwisko oraz nr uprawnień zawodowych kierownika prac	Izabela Gruska Nr uprawnień 23910
Oświadczam, że niniejszy dokument został opracowany w wyniku prac geodezyjnych i kartograficznych, których rezultaty zawiera oparcie techniczne pozytywnie zweryfikowany. Jednocześnie informuję, że jestem świadomy odpowiedzialności karnej za złożenie fałszywego oświadczenia.														
Identyfikator złożenia prac geodezyjnych	GK.6640.3553.2023													
Organ służby geodezyjnej, który otrzymał zgłoszenie	STAROSTA KOSZALIŃSKI													
Wykonawca prac geodezyjnych	SOLIDGEO Sp. z o.o.													
Nr oraz data sporządzenia dokumentu zawierającego wynik pozytywny, weryfikacji	Protokół nr GK.6640.3553.2023_43791 z dnia 31.07.2024													
Imię i nazwisko oraz nr uprawnień zawodowych kierownika prac	Izabela Gruska Nr uprawnień 23910													
Uzbrojenie podziemne opracowano na podstawie: 1. Pośredniego ustalenia przebiegu aparaturą elektromagnetyczną - z literą A 2. Bezpośrednich pomiarów powykonawczych - bez litery W związku z tym w części 1 nie gwarantuje się kompletności, a dokładność położenia uzbrojenia na mapie może być niższa od dokładności kartometrycznej mapy		Aktualność mapy do celów projektowych na dzień: 19.11.2023 r.												
Kierownik jednostki wykonawstwa geodezyjnego Izabela Gruska nr upr. zaw. 23910 - 1														