

5.217.29.19.2.4



MAPA DO CELÓW PROJEKTOWYCH		ARKUSZ1(1)
Nazwa miejscowości: Gniazdowo dz. 55		Skala: 1:500
Obręb ewidencyjny: Gniazdowo [0043]		Nazwa układu współrzędnych: "PL-2000/5"
Jednostka ewidencyjna: Biesiekierz [320902_2]		Nazwa układu wysokości: "PL-EVRF2007-NH"
powiat koszaliński		
województwo zachodniopomorskie		
Obszar opracowania:		
W zakresie pomiaru nie badano istnienia obciążeń nieruchomości w postaci służebności przechodu lub przejazdu.		
Poświadczam, że niniejszy dokument został opracowany w wyniku prac geodezyjnych, których rezultaty zawiera operat techniczny pozytywnie zweryfikowany. Jednocześnie informuję, że jestem świadomy odpowiedzialności karnej za złożenie fałszywego oświadczenia.		
Identyfikator zgłoszenia prac geodezyjnych		GK.6640.1257.2025
Organ służby geodezyjnej, który otrzymał zgłoszenie		Starosta Koszaliński
Numer i data sporządzenia dokumentu zawierającego pozytywny wynik weryfikacji		GK.6640.1257.2025.47147, z dnia 16.05.2025r.
Imię i Nazwisko oraz numer uprawnień kierownika prac: Marcin Sadowski nr upr. 20582 (1,2)		USŁUGI GEODEZYJNE I KARTOGRAFICZNE "MIERNICZY" Marcin Sadowski ul. Jana Pawła II 1B/11, 75-452 Koszalin tel. 604 850 735 NIP 499-033-07-37 REGON 320971760
Data aktualizacji: 28.04.2025 r. Data opracowania: 07.05.2025 r.		Nazwa wykonawcy

LEGENDA:

ISTNIEJĄCE ELEMENTY ZAGOSPODAROWANIA:

- A---E** granica dz. nr 55; obr. 0043 Gniazdowo, jedn. ewid. 320902_2 Biesiekierz - gmina
- istniejący teren biologicznie czynny: trawnik, krzewy, drzewa
- istniejące boisko do gry w piłkę nożną z 2 bramkami, nawierzchnia naturalna, trawiasta

ISTNIEJĄCE OBIEKTY MAŁEJ ARCHITEKTURY DO ROZBÍÓRKI:



- istniejące 2 bramki stalowe

PLANOWANE OBIEKTY MAŁEJ ARCHITEKTURY (szt. 7):

- 1 tablica do gry w koszykówkę wraz z boiskiem do gry o wymiarach 11x15 m o nawierzchni z kostki betonowej
- 1 zestaw słupków i siatki do gry w siatkówkę wraz boiskiem o wymiarach 9x18 m, o nawierzchni trawy naturalnej
- 2 bramki wraz z boiskiem do gry w piłkę nożną o wymiarach 30 x 50 m, o nawierzchni trawy naturalnej
- 2 piłkochwyty długości 35 m, wysokości 6 m: piłkochwyty z siatki PP o oczku 100x100x5 mm, słup stalowy 80x80 mm, dł. 7,0 m w rozstawie co 3,0-5,0 m, zastrzały w polach skrajnych, konstrukcja stalowa ocynkowana i malowana proszkowo w kolorze zielonym, fundamenty punktowe Ø 300x1000 mm
- 5 zestaw sprawnościowy

V L VISIBLE LINE Sp. z o.o. ul. Mikołaja Reja 16, 75-661 Koszalin www.visible-line.com	
Projektant:	mgr inż. arch. Paweł Przydanek upr. nr WP-OIA/OKK/UpB/63/2010 w specjalności architektonicznej
Inwestor i adres inwestycji:	
Gmina Biesiekierz 76-039 Biesiekierz 103	
76-039 Gniazdowo, Gm. Biesiekierz	
działka nr 55; obr. 0043 Gniazdowo, jedn. ewid. 320902_2 Biesiekierz - gmina	
Nazwa obiektu budowlanego:	
Obiekty małej architektury	
Rysunek:	
PROJEKT ZAGOSPODAROWANIA TERENU	
Faza:	KONCEPCJA
Data:	2025.05
Skala:	1:500
Branch:	ARCHITEKTURA
Nr rys.:	PZT_A_2025.05.15_1
Zastrzegam się wszelkie prawa wynikające z ustawy z dnia 04.02.1994 r. o prawie autorskim i prawach pokrewnych - z późniejszymi zmianami	

RZUT

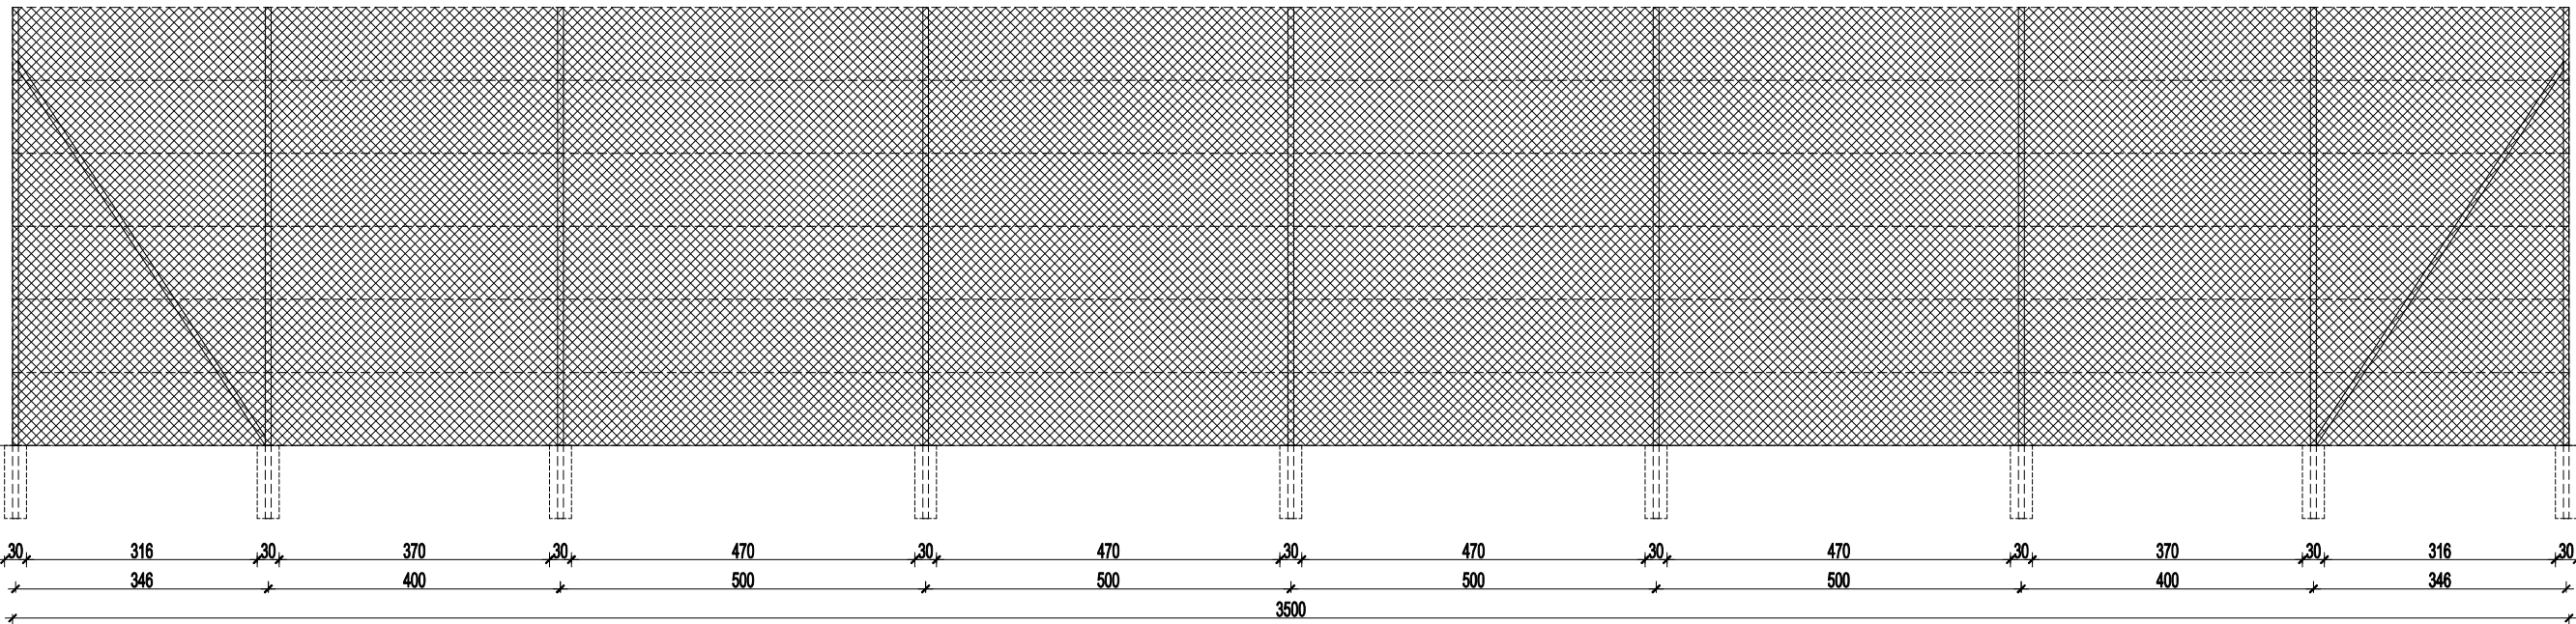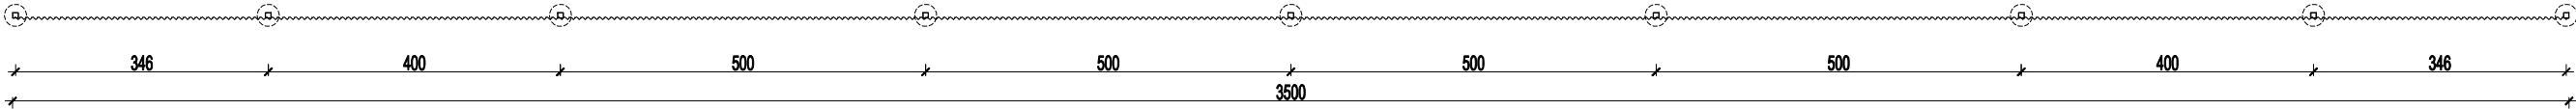

WIDOK

- Projektowany obiekt małej architektury:**
- piłkochwyt długości 35 m, wysokości 6 m;
 - piłkochwyt z siatki PP o oczku 100x100x5 mm, wytrzymałość na zerwanie 1,10 kN, - obszycie wzmacniające na brzegach, odporna na warunki atmosferyczne (w tym promienie UV), w miejscach montażu do słupów wzmocniona dodatkowymi przeszyciami pionowymi
 - 7 słupków stalowych lub aluminiowych 80x80 mm, dł. 7,0 m w rozstawie co 3,0- 5,0 m
 - 2 x zastrzały stabilizujące w polach skrajnych, ocynkowane (L=6 m)
 - konstrukcja stalowa ocynkowana i malowana proszkowo w kolorze zielonym
 - fundamenty punktowe Ø 300x1000 mm wylewane na miejscu
 - haczyki karabińczykowe, ocynkowane, haczyki z tworzywa sztucznego, liny stalowej (Ø 3 mm), śruby rzymskie M12.

<div><div><div>V</div><div>L</div><div>VISIBLE LINE</div></div><div><div>VISIBLE LINE Sp. z o.o.</div><div>ul. Mikołaja Reja 16, 75-661 Koszalin</div><div>www.visible-line.com</div></div></div>	
Projektant:	mgr inż. arch. Paweł Przydanek upr. nr WP-OIA/OKK/UpB/63/2010 w specjalności architektonicznej
Inwestor i adres inwestycji:	
Gmina Biesiekierz 76-039 Biesiekierz 103	
76-039 Gniazdowo, Gm. Biesiekierz	
działka nr 55; obr. 0043 Gniazdowo, jedn. ewid. 320902_2 Biesiekierz - gmina	
Nazwa obiektu budowlanego:	
Obiekty małej architektury - piłkochwyt	
Rysunek:	Piłkochwyt - rzut, widok
Faza:	KONCEPCJA
Data:	2025.05
Skala:	1:500
Branża:	ARCHITEKTURA
Nr rys.:	PAB_A_2025.05.15._1
Zastrzega się wszelkie prawa wynikające z ustawy z dnia 04.02.1994 r. o prawie autorskim i prawach pokrewnych - z późniejszymi zmianami	