


RZUT PIWNIC

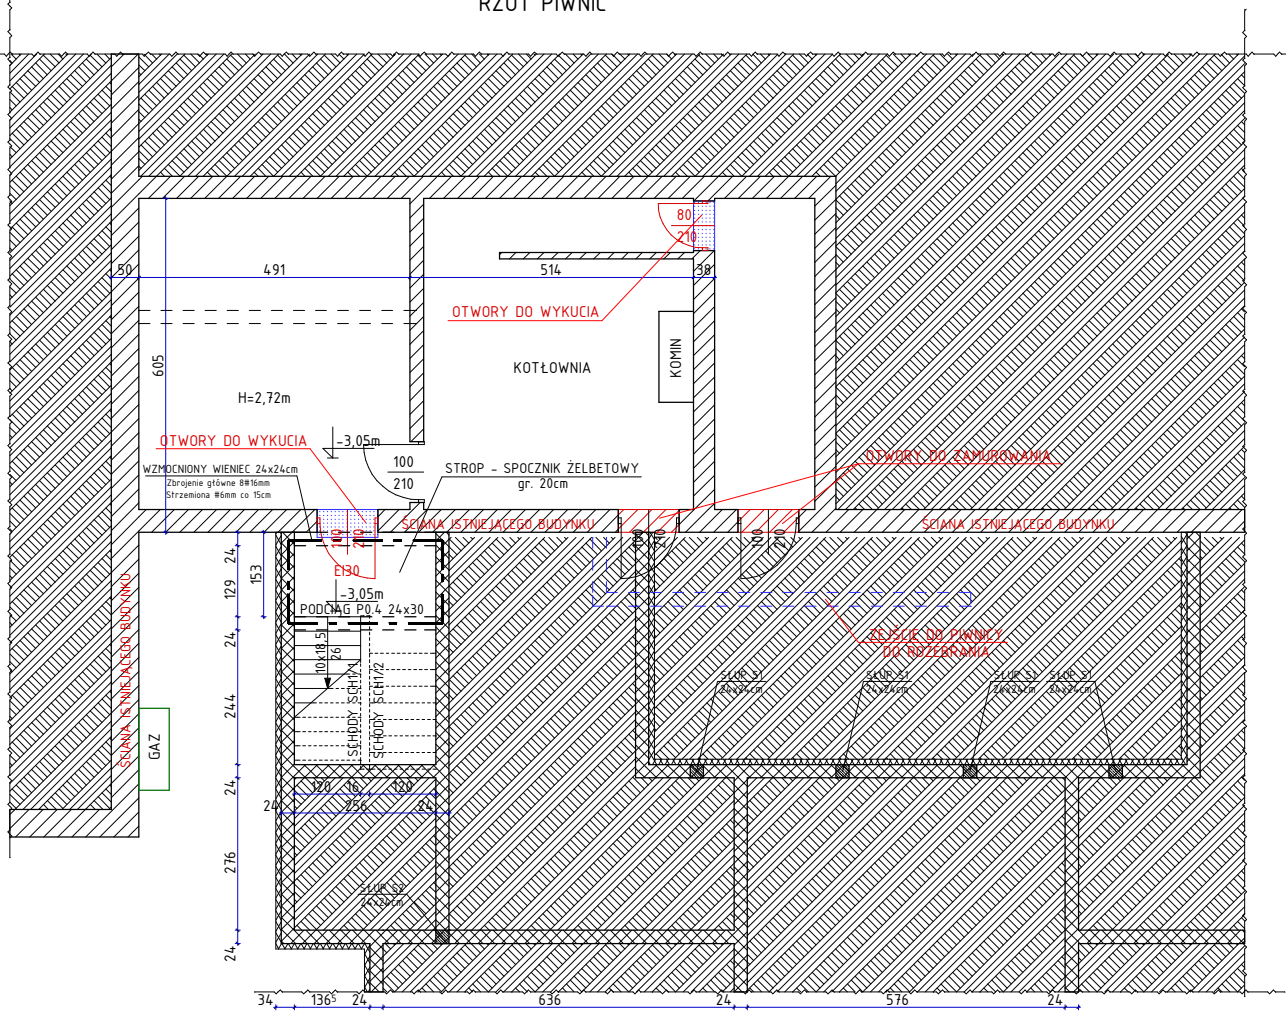

BETON: B30
STAL ZBROJENIOWA: B500SP



Przebudowa i rozbudowa szkoły podstawowej.
ul. Kościelna 5, 76-039 Stare Bielice, dz. nr 359/2, 166/6 obr. Stare Bielice

Tytuł rysunku:

RZUT STROPU NAD PIWNICĄ

SKALA:
1:100

Projektował: mgr inż. Łukasz Ilkiewicz

Upr.: ZAP/0042/PWOK/07
Specj. konstr.-budowl.

DATA:

10.2024r

NR RYSUNKU:

K/02

Sprawdził: mgr inż. Tomasz Lisowski

Upr.: ZAP/0104/P00K/08
Spec. konstr.-budowlana