



KONSTRUKCJA SCHODÓW SCH1/1

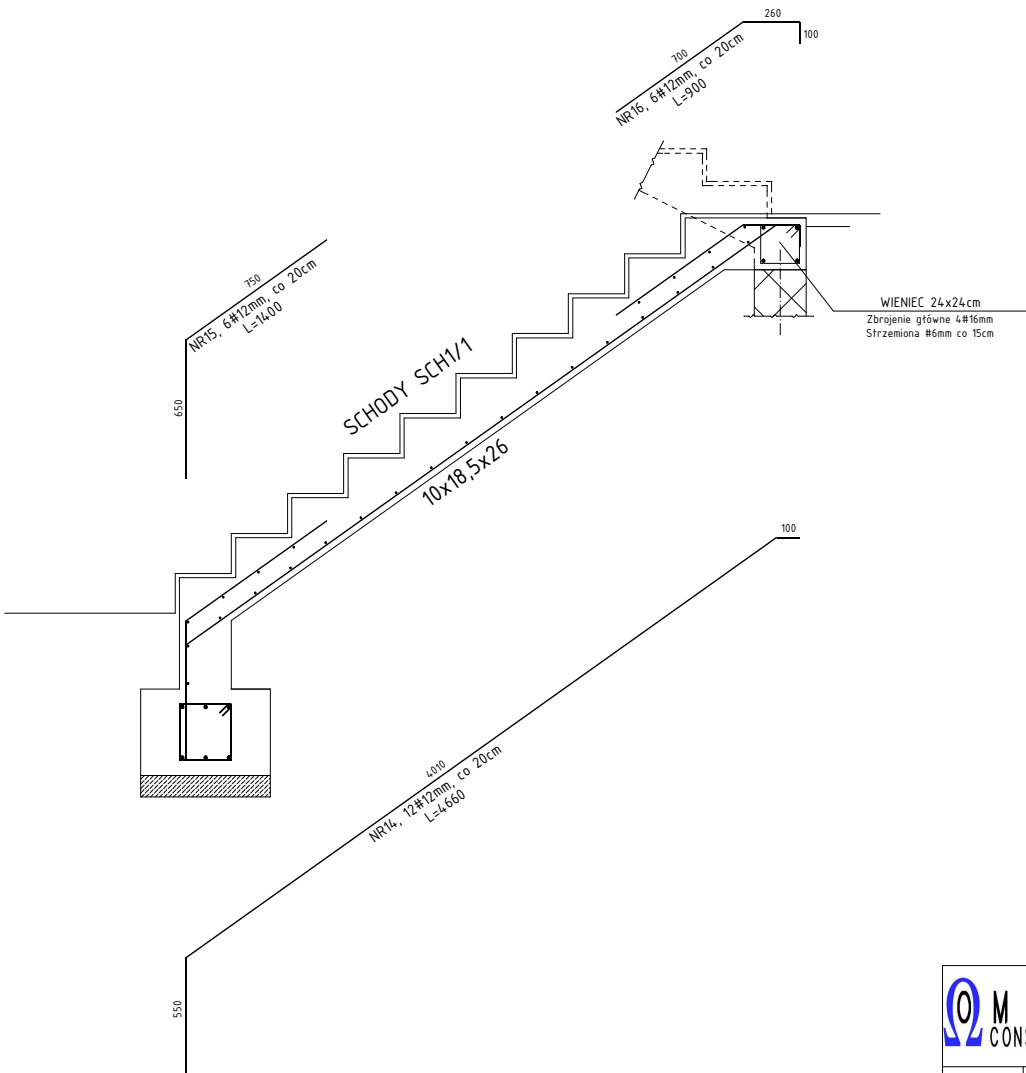

BETON: B30
STAL ZBROJENIOWA: B500SP

		Przebudowa i rozbudowa szkoły podstawowej. ul. Kościelna 5, 76-039 Stare Bielice, dz. nr 359/2; 166/6 obr. Stare Bielice	
Tytuł rysunku:		KONSTRUKCJA SCHODÓW SCH1/1	
		SKALA: 1:25	
Projektował:	mgr inż. Łukasz Ilkiewicz	Upr.: ZAP/0042/PWOK/07 Spec. konstr.-budowlana	DATA:
Sprawdził:	mgr inż. Tomasz Lisowski	Upr.: ZAP/0104/P00K/08 Spec. konstr.-budowlana	10.2024
		NR RYSUNKU: K/20	
OMEGA CONSTRUCTION ŁUKASZ ILKIEWICZ 75-392 Koszalin Żebrowskiego 6 tel. 609483663 ilku7@wp.pl			