
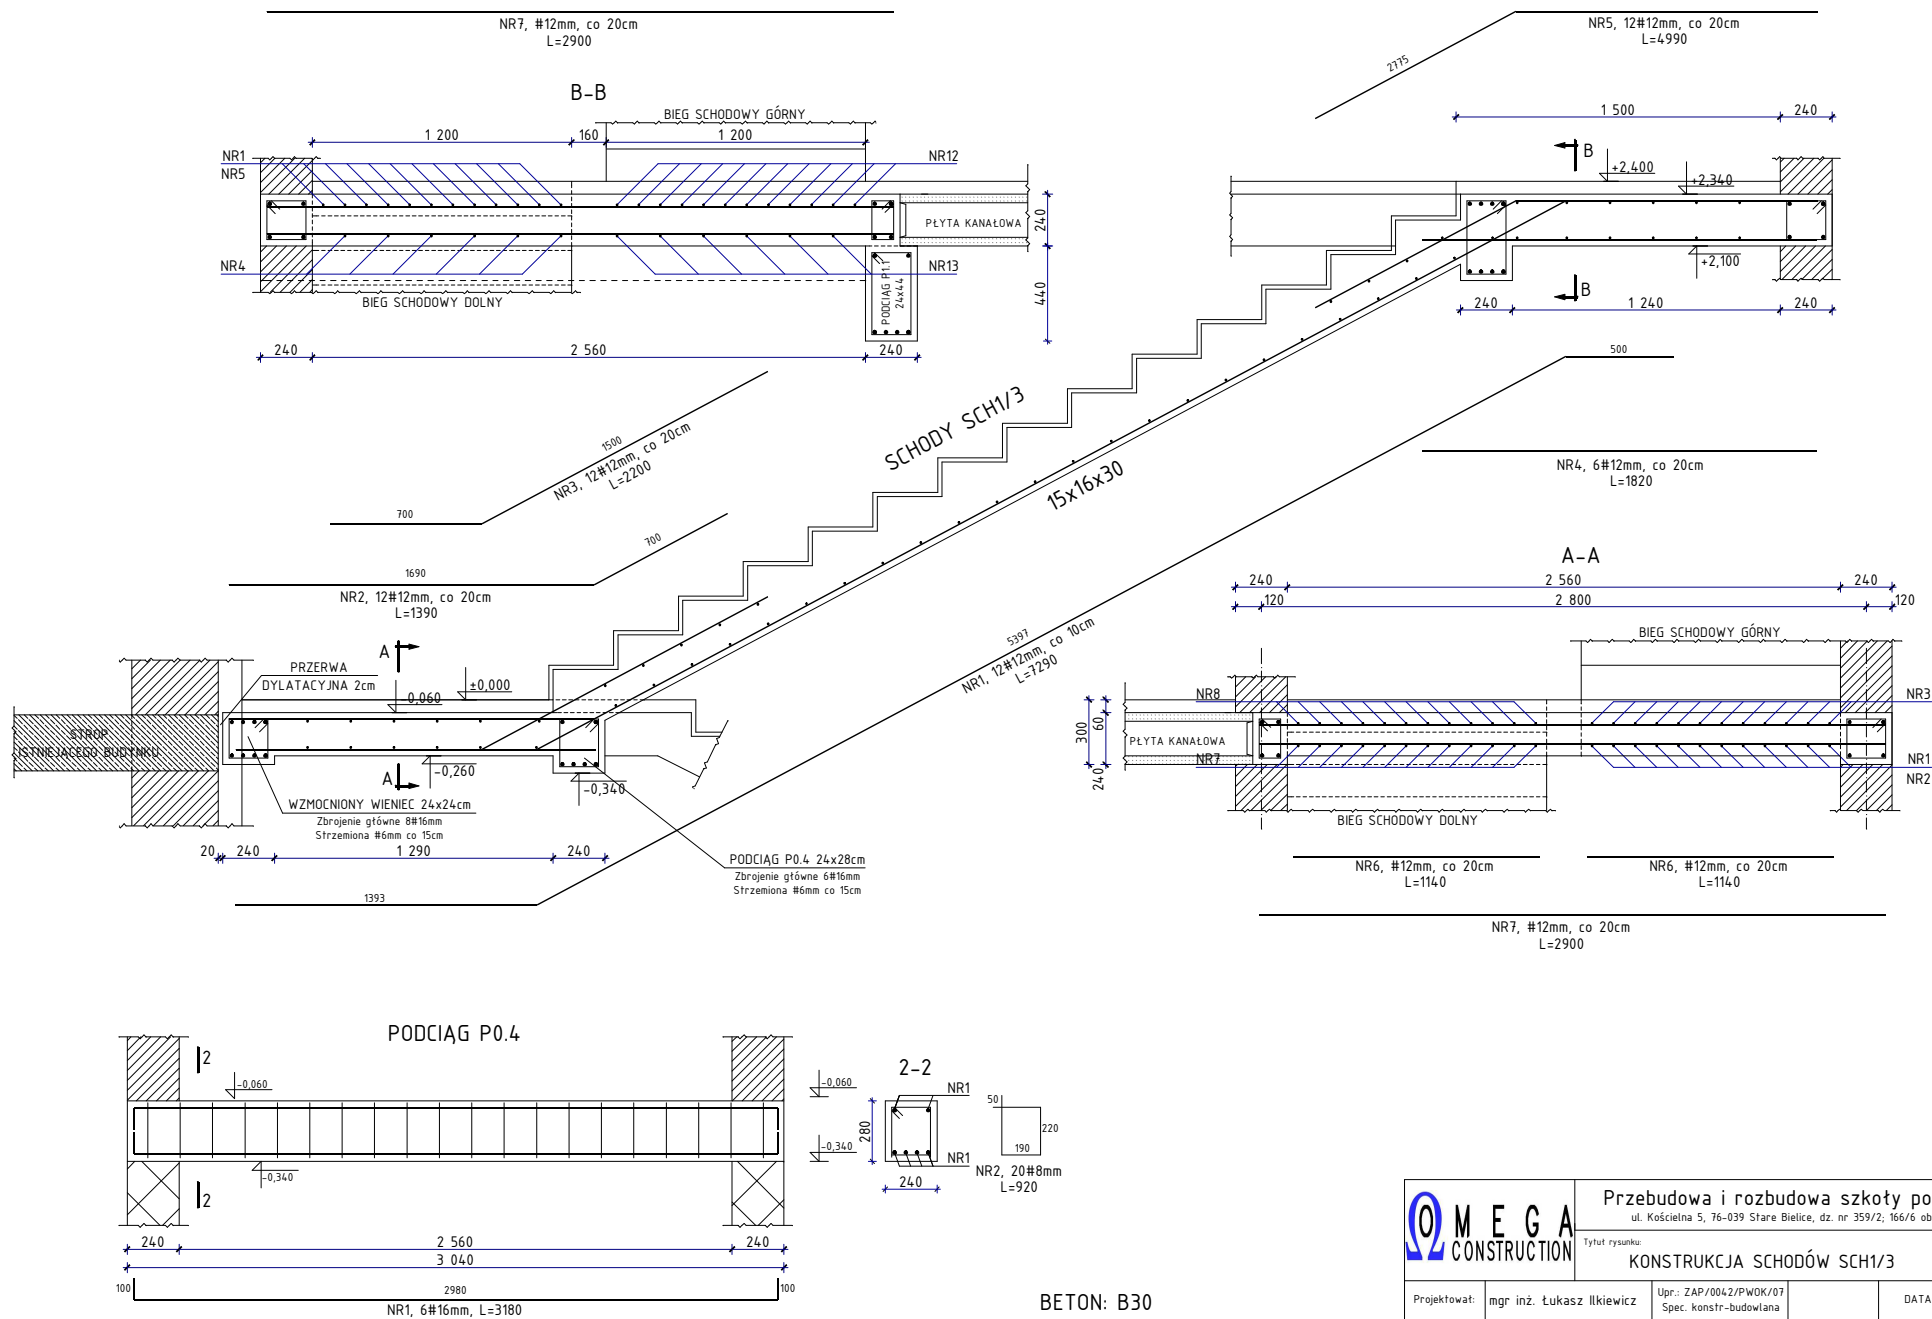


KONSTRUKCJA SCHODÓW SCH1/3

 

BETON: B30
STAL ZBROJENIOWA: B500SP

	Przebudowa i rozbudowa szkoły podstawowej. ul. Kościelna 5, 76-039 Stare Bielice, dz. nr 359/2; 166/6 obr. Stare Bielice			
	Tytuł rysunku: KONSTRUKCJA SCHODÓW SCH1/3		SKALA: 1:25	
	Projektował: mgr inż. Łukasz Ilkiewicz	Upr.: ZAP/0042/PWOK/07 Spec. konstr.-budowlana	DATA: 10.2024	NR RYSUNKU: K/22
Sprawdził: mgr inż. Tomasz Lisowski	Upr.: ZAP/0104/POOK/08 Spec. konstr.-budowlana	OMEGA CONSTRUCTION ŁUKASZ ILKIEWICZ 75-392 Koszalin Zebrowskiego 6 tel. 609483663 iku7@wp.pl		