
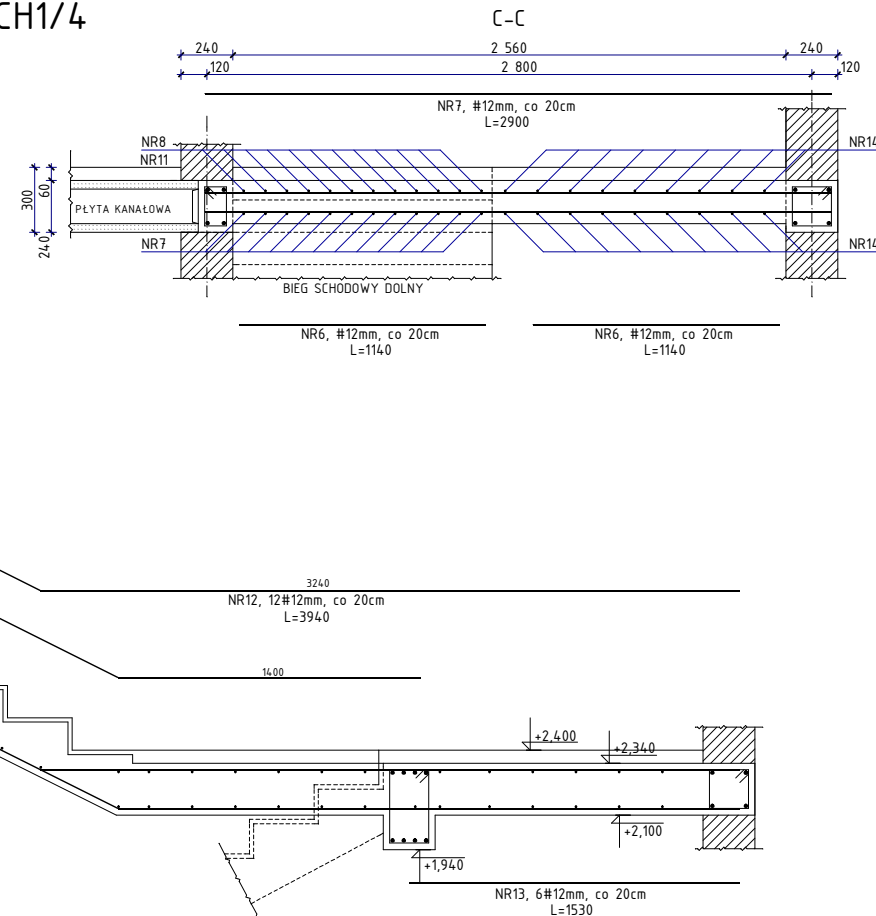
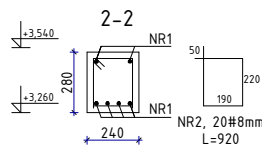
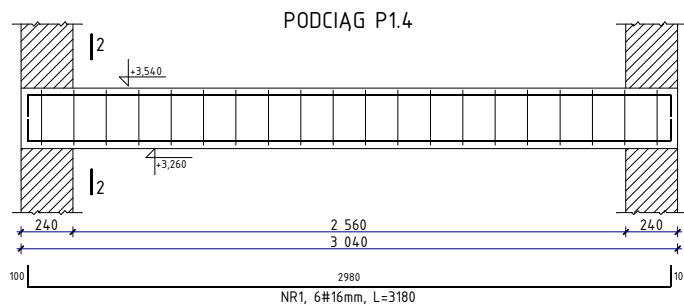
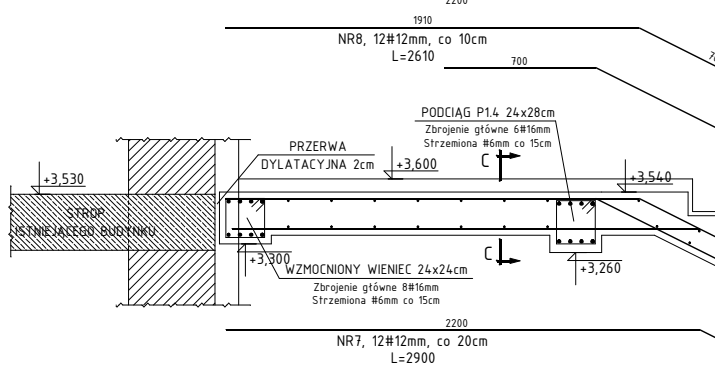



KONSTRUKCJA SCHODÓW SCH1/4

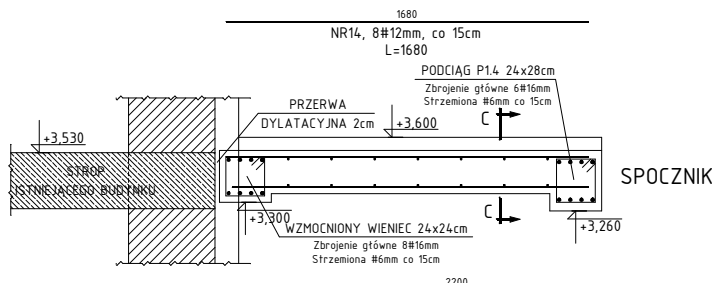

BETON: B30
STAL ZBROJENIOWA: B500SP

	Przebudowa i rozbudowa szkoły podstawowej. ul. Kościelna 5, 76-039 Stare Bielice, dz. nr 359/2; 166/6 obr. Stare Bielice				SKALA: 1:25
	Tytuł rysunku: KONSTRUKCJA SCHODÓW SCH1/4				
	NR RYSUNKU: K/23				
Projektował:	mgr inż. Łukasz Ilkiewicz	Upr.: ZAP/0042/PWOK/07 Spec. konstr.-budowlana	DATA:	10.2024	NR RYSUNKU:
Sprawdził:	mgr inż. Tomasz Lisowski	Upr.: ZAP/0104/P00K/08 Spec. konstr.-budowlana			
OMEGA CONSTRUCTION ŁUKASZ ILKIEWICZ 75-392 Koszalin Żebrowskiego 6 tel. 609483663 ilku7@wp.pl					