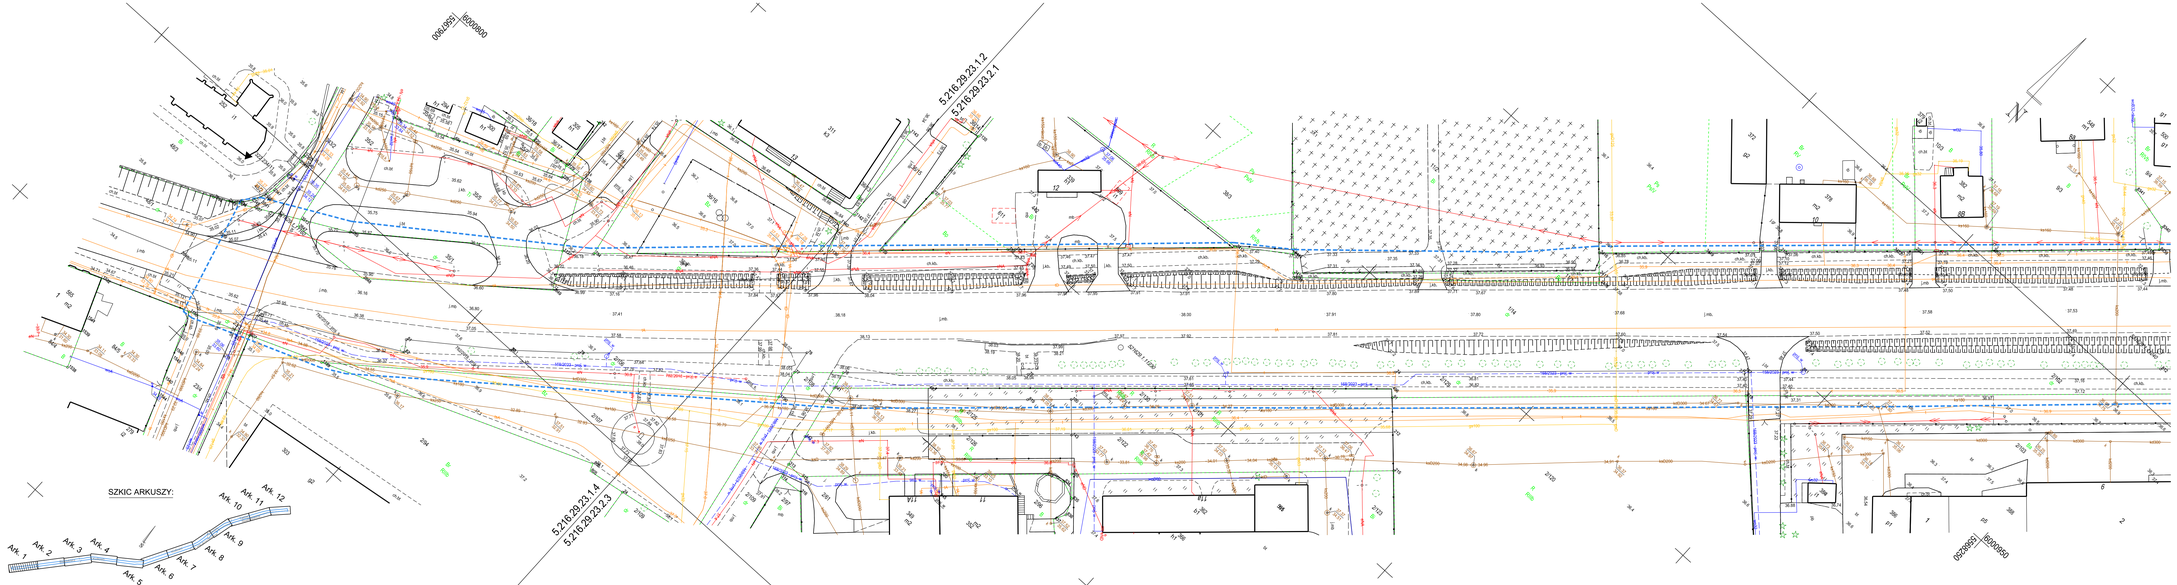

MAPA DO CELÓW PROJEKTOWYCH

arkusz 1(12)

OBIEKT: *Bieslekierz, działki nr 1/14, 23/3, 2/100, 2/102, 2/106, 2/108, 2/129, 2/130 Katowo, działki nr 19/1, 24/2 Cieszyn, działka nr 9/1 Tatów, działka nr 58/2*

obręb: *320902_2.0039 Bieslekierz*
320902_2.0041 Katowo
320902_2.0042 Cieszyn
320902_2.0133 Tatów

j. ewid: *320902_2, gm. Bieslekierz*

pow.: *3209, koszaliński*

woj.: *32, zachodniopomorskie*

SKALA: 1:500

Układ współrzędnych: *PL-2000 (5)*

Układ odniesienia wysokości: *PL-EVRF2007-NH*

Kierownik roboty
Izabela Gruszka
nr upr. zaw. 23910 - 1

Mapę do celów projektowych sporządzono przy wykorzystaniu:

1. Mapy zasadniczej w skali 1:500 sekcje:
5.216.29.23.1.1.2, 5.216.29.23.1.2, 5.216.29.18.4.3, 4.4, 4.2, 2.4, 5.216.29.19.3.1, 1.3, 1.1, 1.2, 2.1
5.216.29.19.4.1, 4.3, 4.4, 4.1, 4.2, 2.3, 2.4, 2.2,
5.216.29.15.1.1, 5.216.29.19.3.3, 5.216.29.09.4.4,
5.216.29.10.3.1, 1.3, 1.1, 1.2, 5.216.29.05.3.4, 3.2, 4.3, 4.1
2. Danych branżowych części uzbrojenia podziemnego
3. Pomiaru pikiety wysokiej i pomiarów przyrostowych wysokościowych przekrojów poprzecznych
4. Opracowanych geodezyjnie elementów planu zagospodarowania przestrzennego (linie rozgraniczające, linie regulacyjne, osie ulic)

Na mapie do celów projektowych wykazano następujące skorzystowanie na NK projekty sieci uzbrojenia terenu:

782/2018 - proj. z 13/4/2020 - proj. t, 168/2023 - proj. w

Granice i nr działek ewidencyjnych według danych WGKiK SP w Koszalinie z dnia: 29.11.2023 r.

Informacja dodatkowa

- zakres opracowania

2. Redakcja znaków zgodna z Rozporządzeniem MRiRT z dnia 23 lipca 2021 r. (Dz.U. 2021 poz. 1385)

3. Mapa nadaje się do celów projektowych w zakresie pomiaru.

4. Wszystkie trwale obiekty budowlane podlegają wyłączeniu przez jednostkę wykonawstwa geodezyjnego.

5. Nie wyłuszcza się istnienia w terenie rzeniez uzbrojenia, o którym brak było informacji branżowych i nie zostały odnalezione w terenie w czasie inwentaryzacji geodezyjnej.

6. W zakresie opracowania mapy do celów projektowych dla granic działek znajdujących się po prawej stronie zakresu (części południowo-wschodnia zakresu), tj. dla działek nr 23/3, 2/106, 2/108, 2/129, 2/130, 2/102, 2/100 w obrębie Katowo; linię południowo-wschodniej granicy działki nr 1/14 w obrębie Bieslekierz, dla południowo-wschodniej granicy działki nr 19/1 (wschodnia granica gminy nr 19502) do 19402) w obrębie Katowo, dla południowo-wschodniej granicy działki nr 9/1 (wschodnia granica gminy nr 19502) w obrębie Cieszyn, dla południowo-wschodniej granicy działki nr 58/2 (od punktu granicznego nr 18373 do 19269) w obrębie Tatów
mapa zgodna merytorycznie z przepisami §31 ust.1 rozporządzenia Ministra Rozwoju z dnia 18.08.2020r. (Dz.U. poz. 1429) - nadaje się (nie nadaje się) do projektowania innych obiektów budowlanych w odległości mniejszej lub równej 3 m od ww. części południowo-wschodniej granicy nieruchomości

Uzbrojenie podziemne opracowano na podstawie:

1. Pozioradnego ustalenia przebiegu aparatury elektromagnetycznej z dwiej A.
2. Bezpośrednich pomiarów powykonawczych - bez litery
3. W związku z tym w części 1 nie gwarantuje się kompletności, a dokładność położenia uzbrojenia na mapie może być nałuża od dokładności kartometrycznej mapy.

SOLIDGEO

SolidGeo Sp. z o.o.
ul. Flaminga 2/41 71-698 Szczecin
REGON 38961309S NIP 851-32-62-726
(jednostka wykonawstwa geodezyjnego)

Wykonano metodą: a) rastrowo b) wektorowo

Wykonano w ramach roboty geodezyjnej:
GK.6640.3553.2023
zgłoszonej w WGKiK SP w Koszalinie

W zakresie opracowania znajdują się punkty osnowy geodezyjnej nr: 521629.1.11160, 521629.1.11230, 521629.1.11240, 521629.1.11250, 521629.1.11260, 521629.1.11290, 521629.1.11300, 521629.1.11310, 521629.1.11320, 521629.1.11330, 521629.1.11340, 521629.1.13350, 521629.1.11360, 521629.1.13900, 521629.1.13940, 521629.1.14130, 521629.1.14140, 521629.1.14150, 521629.1.14160, 521629.1.14170, 521629.1.14180, 521629.1.14190

podlegające ochronie na podst.art.15, art.48 ust.1 pkt 3 ustawy Prawo geodezyjne i kartograficzne

z dnia: 29.11.2023 r.

Rejestracja:

Oświadczam, że niniejszy dokument został opracowany w wyniku prac geodezyjnych wykonanych przeze mnie osobiście i jest zgodny z aktualnym stanem prawnym, technicznym i technologicznym. Ja niżej podpisany oświadczam/oświadczam/ Sama/ za złożenie fałszywego oświadczenia grożą mi sankcje karne przewidziane w Kodeksie Karnym.

Organ służby geodezyjnej i kartograficznej, który zbiorował dokument:	STAROSTA KOSZALIŃSKI
Wykonawca prac geodezyjnych	SOLIDGEO Sp. z o.o.
Nr oraz data sprzątania dokumentu (wypełniającego wynik postowanie; wer/fikuj)	Protokół nr: GK.6640.3553.2023_43701 z dnia 31.07.2024
Imię i nazwisko oraz nr uprawnień zawodowych kierownika prac	Izabela Gruszka nr uprawnień 23910

Signed by / Podpisano przez:
Izabela Gruszka
Date / Data: 2024.07.24 00:18

Aktualność mapy do celów projektowych na dzień:
19.11.2023 r.

Kierownik jednostki wykonawstwa geodezyjnego
Izabela Gruszka
nr upr. zaw. 23910 - 1