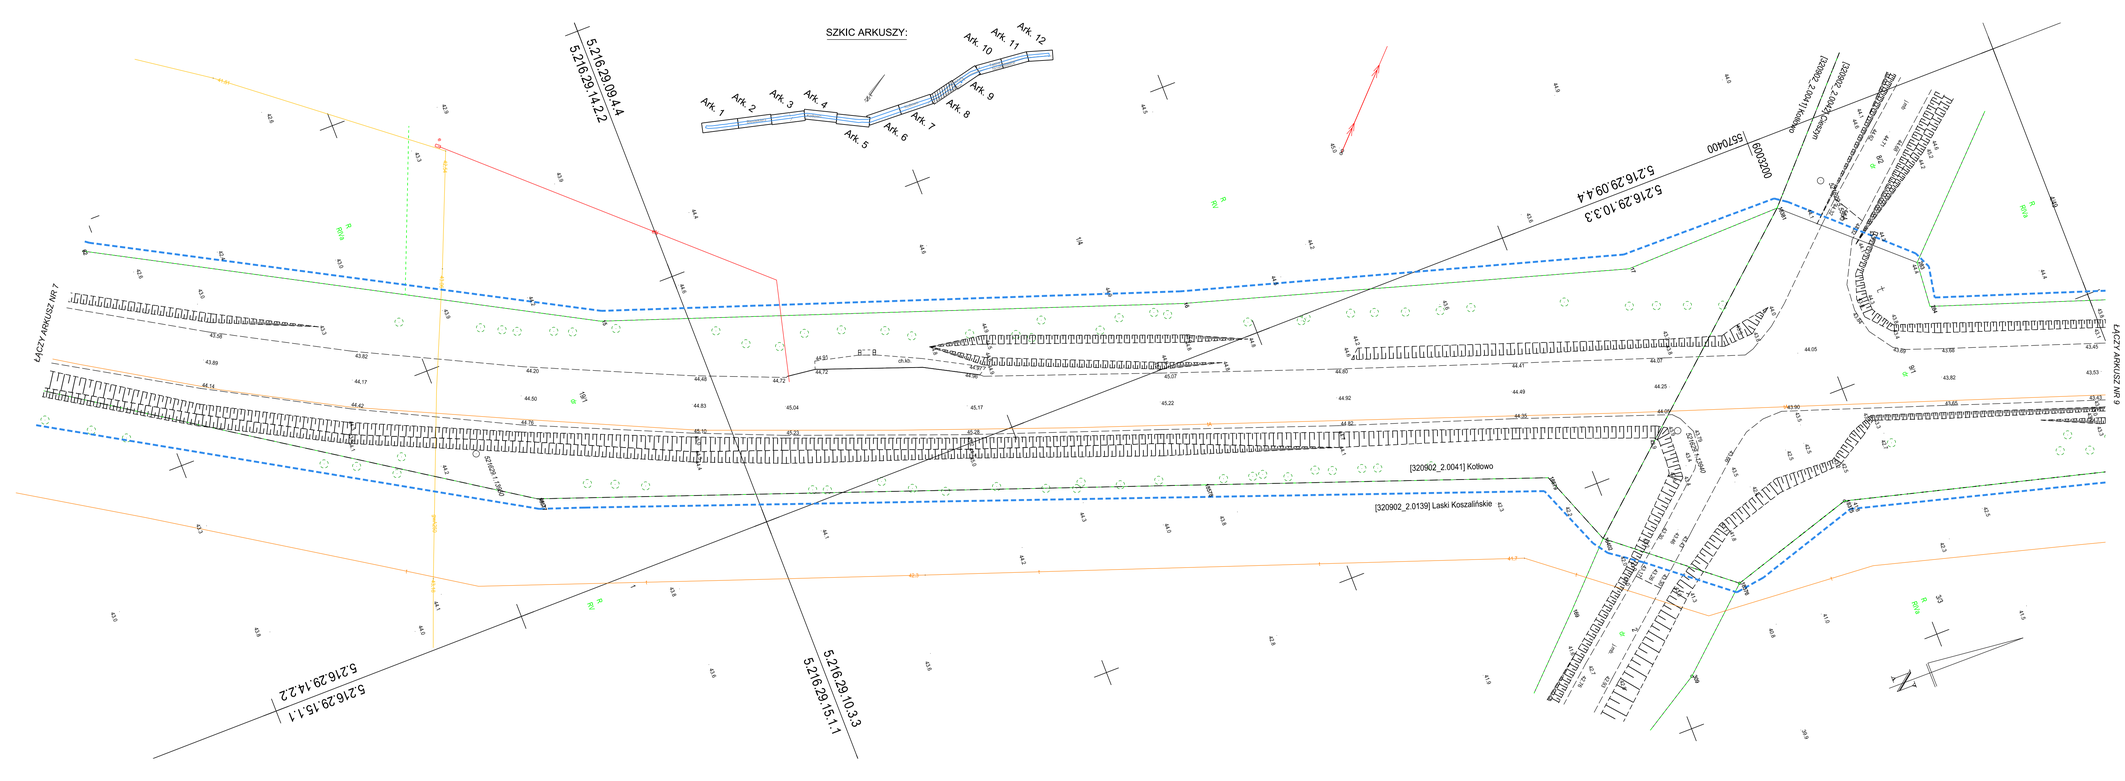

MAPA DO CELÓW PROJEKTOWYCH

arkusz 8(12)

OBIEKT: *Biesiekierz, działki nr 1/14, 23/3, 2/100, 2/102, 2/106, 2/108, 2/129, 2/130 Kotłowo, działki nr 19/1, 24/2 Cieszyn, działka nr 9/1 Tatów, działka nr 58/2*

obręb: *320902_2.0039 Biesiekierz*
320902_2.0041 Kotłowo
320902_2.0042 Cieszyn
320902_2.0139 Tatów

j. ewid: *320902_2. gm. Biesiekierz*
pow. : *3209, koszaliński*
woj. : *32, zachodniopomorskie*

SKALA: 1:500
Układ współrzędnych: PL-2000 (5)
Układ odniesienia wysokości: PL-EVRF2007-NH

Wykonano metodą: a) rastrowo b) wektorowo

Kierownik roboty
Izabela Gruszka
nr upr. zaw. 23910 - 1

Wykonano w ramach roboty geodezyjnej:
GK.6640.3553.2023
zgłoszonej w WGKiK SP w Koszalinie

Mapę do celów projektowych sporządzono przy wykorzystaniu:
1. *Mapy zasadniczej w skali 1:500 sekcje:*
5.216.29.23.1.4, 1.2, 2.1, 2.3, 5.216.29.18.4.3, 4.4, 4.2, 2.4, 5.216.29.19.3.1, 1.3, 1.1, 1.2, 2.1
5.216.29.14.3.4, 4.3, 4.1, 4.2, 2.3, 2.4, 2.2,
5.216.29.15.1.1, 5.216.29.10.3.3, 5.216.29.09.4.4,
5.216.29.10.3.1, 1.1, 1.2, 1.3, 5.216.29.05.3.4, 3.2, 4.3, 4.1
2. ~~*Danych branżowych części uzbrojenia podziemnego*~~
3. ~~*Pomiaru zieleni wysokiej i pomników przyrody oraz pomiaru innych obiektów wskazanych przez projektanta*~~
4. ~~*Opracowanych geodezyjnie elementów planu zagospodarowania przestrzennego (linia rozgraniczająca, linia regulacyjna, osie ulic).*~~

Na mapie do celów projektowych wykazano następujące skoordynowane na NK projekty sieci uzbrojenia terenu:
782/2018 - proj. e, 734/2020 - proj. t, 168/2023 - proj. w

Granice i nr działek ewidencyjnych według danych
WGKiK SP w Koszalinie *z dnia: 29.11.2023 r.*

W zakresie opracowania znajdują się punkty osnowy geodezyjnej nr: 521629.1.11160, 521629.1.11230, 521629.1.11240, 521629.1.11250, 521629.1.11280, 521629.1.11290, 521629.1.11300, 521629.1.11310, 521629.1.11320, 521629.1.11330, 521629.1.11340, 521629.1.11350, 521629.1.11360, 521629.1.13960, 521629.1.13950, 521629.1.13940, 521629.1.14130, 521629.1.14140, 521629.1.14150, 521629.1.14160, 521629.1.14170, 521629.1.14180, 521629.1.14190
podlegające ochronie na podst.art.15. art.46 ust.1 pkt 3 ustawy Prawo geodezyjne i kartograficzne

Informacje dodatkowe

1. *- zakres opracowania*
2. *Podstawa znaków zgodna z Rozporządzeniem MRiRT z dnia 23 lipca 2021 r. (Dz.U. 2021 poz. 1385)*
3. *Mapa nadaje się do celów projektowych w zakresie pomiaru.*
4. *Wszystkie trwałe obiekty budowlane podlegają wytyczeniu przez jednostkę wykonawstwa geodezyjnego.*
5. *Nie wyklucza się istnienia w terenie również uzbrojenia, o którym brak było informacji branżowych i nie zostały odnalezione w terenie w czasie inwentaryzacji geodezyjnej.*
6. *W zakresie opracowania mapy do celów projektowych dla granic działek znajdujących się po prawej stronie zakresu (część południowo-wschodnia zakresu), tj. dla działek nr 23/3, 2/106, 2/108, 2/129, 2/130, 2/102, 2/100 w całości oraz dla południowo-wschodniej granicy działki nr 1/14 w obrębie Biesiekierz, dla południowo-wschodniej granicy działki nr 19/1 (od punktu granicznego nr 18693 do 18402) w obrębie Kotłowo, dla południowo-wschodniej granicy działki nr 9/1 (od punkty granicznego nr 18402 do 18373) w obrębie Cieszyn, dla południowo-wschodniej granicy działki nr 58/2 (od punktu granicznego nr 18373 do 18269) w obrębie Tatów*

mapa zgodna z ~~mogącymi~~ z przepisami §31 ust.1 rozporządzenia Ministra Rozwoju z dnia 18.08.2020r. (Dz.U. poz. 1429)
- nadaje się (~~nie nadaje się~~) do projektowania innych obiektów budowlanych w odległości mniejszej lub równej 3 m od ww. części południowo-wschodniej granicy nieruchomości

Uzbrojenie podziemne opracowano na podstawie:

1. *Pośredniego ustalenia przebiegu aparaturą elektromagnetyczną - z literą A*
2. *Bezpośrednich pomiarów powykonawczych - bez litery*
W związku z tym w części 1. nie gwarantuje się kompletności, a dokładność położenia uzbrojenia na mapie może być niższa od dokładności kartometrycznej mapy

SOLIDGEO
GEODEZJA I GEOINFORMATYKA

SolidGeo Sp. z o.o.
ul. Flaminga 2/41 71-698 Szczecin
REGON 389613095 NIP 851-32-62-726
(adresata wykonawstwa geodezyjnego)

Rejestracja:

Oświadczam, że niniejszy dokument został opracowany w wyniku prac geodezyjnych i kartograficznych, których rezultaty zawiera oprcat techniczny poddywnie weryfikowany. Jednocześnie informuję, że jestem świadomy odpowiedzialności karnej za złożenie fałszywego oświadczenia.	
Identyfikator zgłoszenia prac geodezyjnych	GK.6640.3553.2023
Organ służby geodezyjnej, który otrzymał zgłoszenie	STAROSTA KOSZALIŃSKI
Wykonawca prac geodezyjnych	SOLIDGEO Sp. z o.o.
Nr oraz data sporządzenia dokumentu zawierającego wynik pozyskanej weryfikacji	Protokół nr GK.6640.3553.2023_43791 z dnia 31.07.2024
Imię i nazwisko oraz nr uprawnień zawodowych kierownika prac	Izabela Gruszka Nr uprawnień 23910

Signed by / Podpisano przez:
Izabela Gruszka
Date / Data:
2024-08-14 00:18

Aktualność mapy do celów projektowych na dzień:
19.11.2023 r.

Kierownik jednostki wykonawstwa geodezyjnego
Izabela Gruszka
nr upr. zaw. 23910 - 1