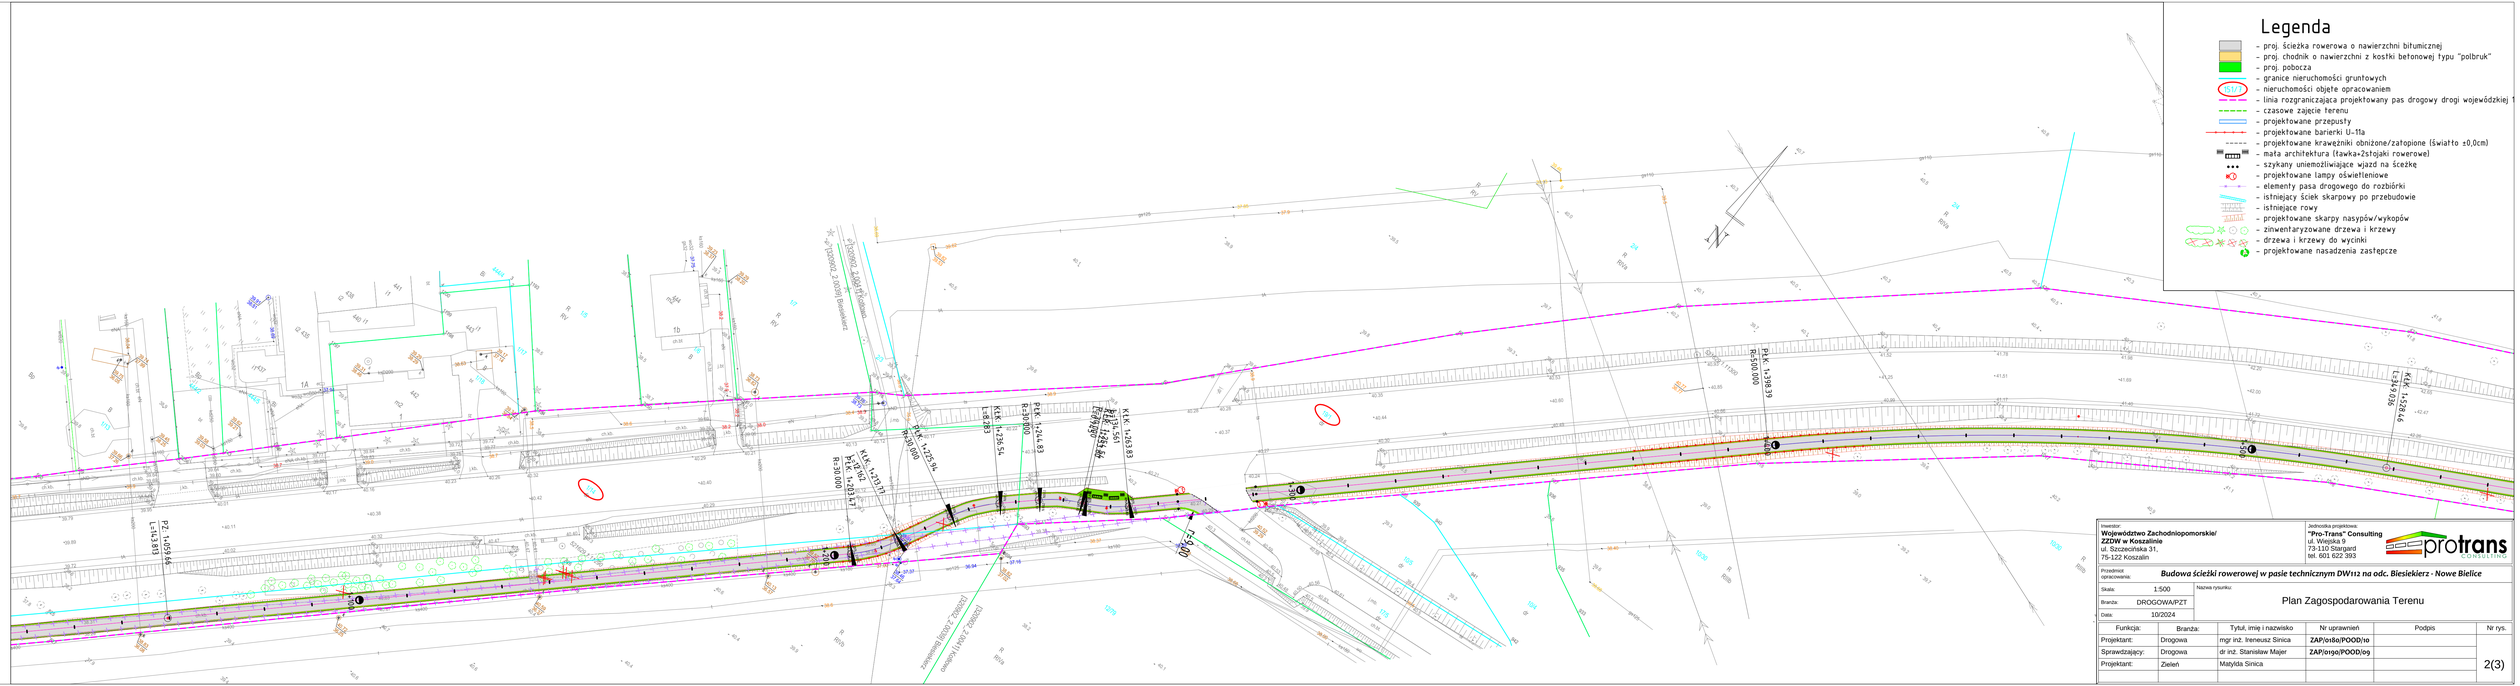
Legenda
- proj. ścieżka rowerowa o nawierzchni bitumicznej
- proj. chodnik o nawierzchni z kostki betonowej typu "polbruk"
- proj. pobocza
- granice nieruchomości gruntowych
- nieruchomości objęte opracowaniem
- linia rozgraniczająca projektowany pas drogowy drogi wojewódzkiej
- czasowe zajęcie terenu
- projektowane przepusty
- projektowane bariery U-11a
- projektowane krawężniki obniżone/zatopione (świałto ±0,0cm)
- mała architektura (tawka+2stojaki rowerowe)
- szykany uniemożliwiające wjazd na ścieżkę
- projektowane lampy oświetleniowe
- elementy pasa drogowego do rozbiórki
- istniejący ściek skarpowy po przebudowie
- istniejące rowy
- projektowane skarpy nasypów/wykopów
- zinwentaryzowane drzewa i krzewy
- drzewa i krzewy do wycinki
- projektowane nasadzenia zastępcze
PKT 1+244,93
R=30,000
PKT 1+254,54
R=30,000
PKT 1+263,27
R=30,000
PKT 1+198,79
R=500,000
PZ 1+059,66
L=143,83
KK 1+253,83
L=25,561
KK 1+278,54
L=25,561
KK 1+304,09
L=25,561
KK 1+329,65
L=25,561
KK 1+278,54
L=25,561
KK 1+304,09
L=25,561
KK 1+329,65
L=25,561
Inwestor:
Województwo Zachodniopomorskie/
ZZDW w Koszalinie
ul. Szczecińska 31,
75-122 Koszalin
Jednostka projektowa:
"Pro-Trans" Consulting
ul. Wiejska 9
73-110 Stargard
tel. 601 622 393
protrans
Przedmiot opracowania:
Budowa ścieżki rowerowej w pasie technicznym DW112 na odc. Biesiekierz - Nowe Bielice
Skala: 1:500
Nazwa rysunku:
Plan Zagospodarowania Terenu
Branża: DROGOWA/PZT
Data: 10/2024
Funkcja: | Branża: | Tytuł, imię i nazwisko | Nr uprawnień | Podpis | Nr rys.
Projektant: | Drogowa | mgr inż. Ireneusz Sinica | ZAP/0180/POOD/10 |
Sprawdzający: | Drogowa | dr inż. Stanisław Majer | ZAP/0190/POOD/09 |
Projektant: | Zieleń | Matylda Sinica |
2(3)
BNB-D-PAB-v1.2.3.dwg