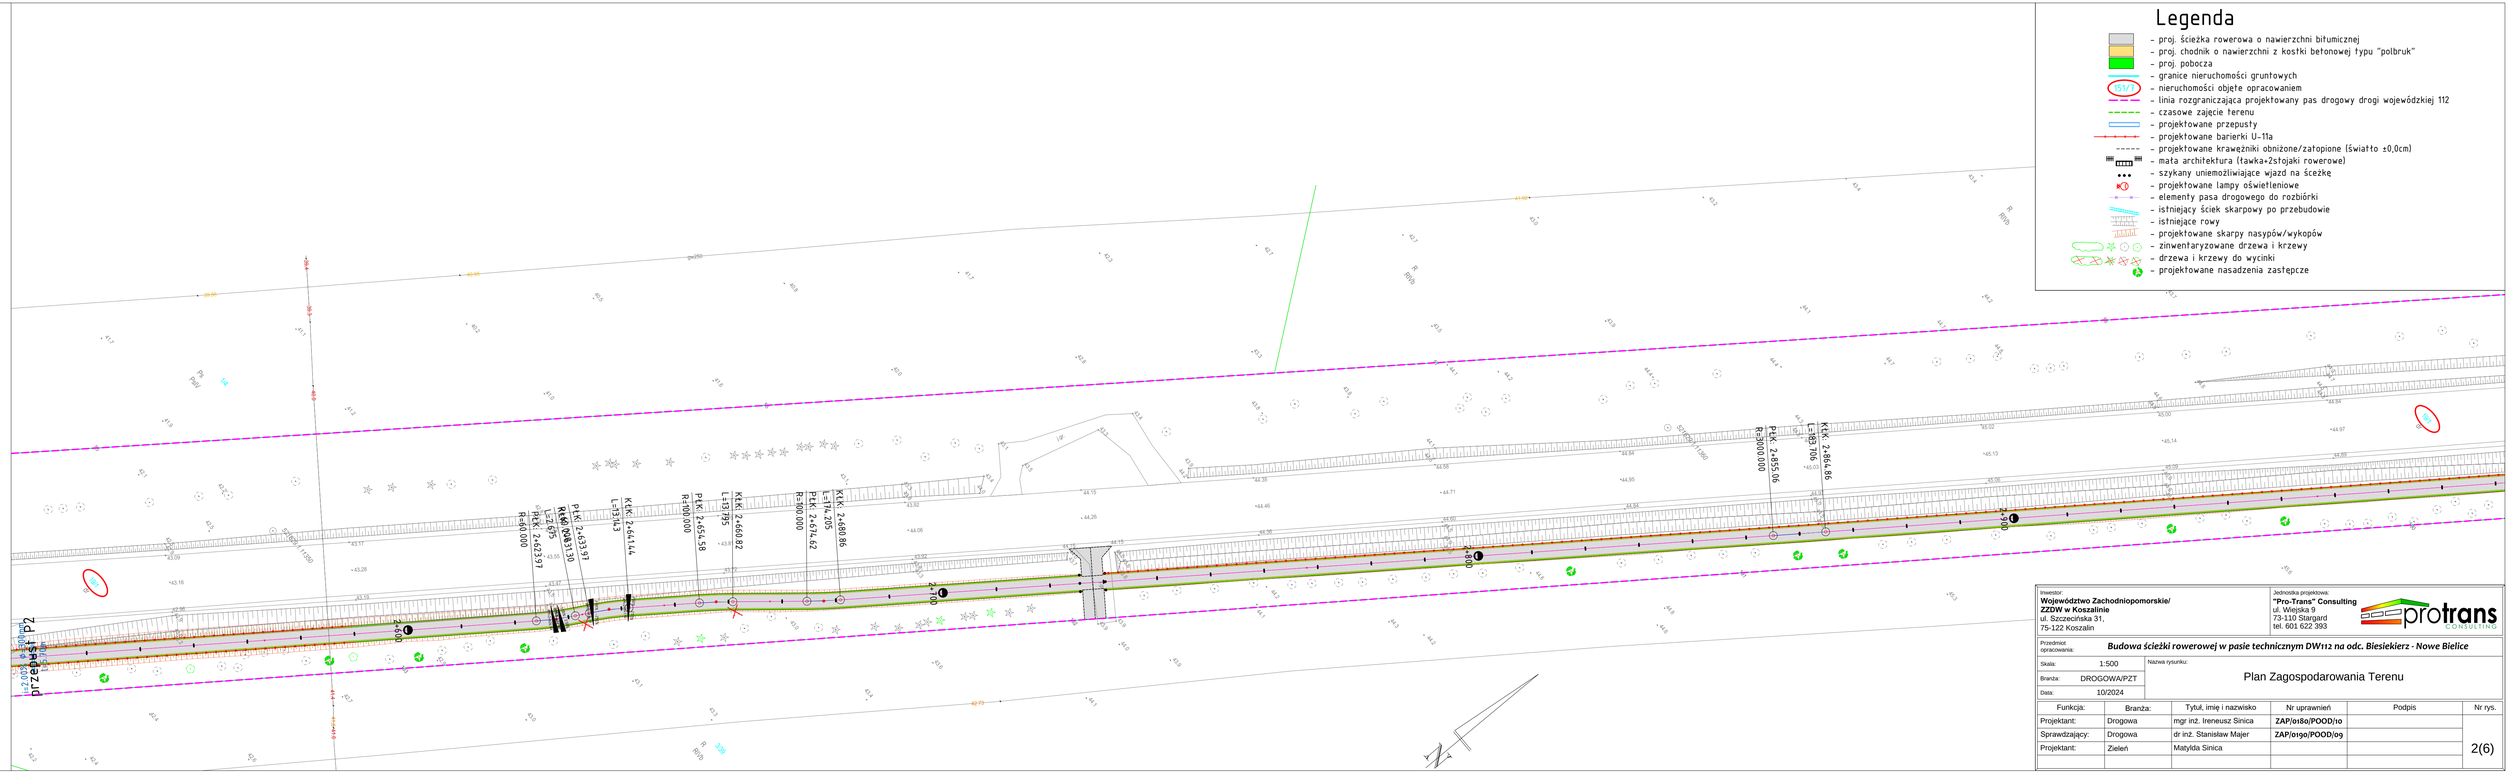
Legenda
- proj. ścieżka rowerowa o nawierzchni bitumicznej
- proj. chodnik o nawierzchni z kostki betonowej typu "polbruk"
- proj. pobocza
- granice nieruchomości gruntowych
151/2 - nieruchomości objęte opracowaniem
- linia rozgraniczająca projektowany pas drogowy drogi wojewódzkiej 112
- czasowe zajęcie terenu
- projektowane przepusty
- projektowane barierki U-11a
- projektowane krawężniki obniżone/załopione (światło ±0,0cm)
- mała architektura (ławka+2stojaki rowerowe)
- szykany uniemożliwiające wjazd na ścieżkę
- projektowane lampy oświetleniowe
- elementy pasa drogowego do rozbiórki
- istniejący ściek skarpowy po przebudowie
- istniejące rowy
- projektowane skarpy nasypów/wykopów
- zinwentaryzowane drzewa i krzewy
- drzewa i krzewy do wycinki
- projektowane nasadzenia zastępcze
PKM 2+000.00
PKK 2+700.00
PKM 2+800.00
PŁK 2+463.97 R=60.000
KKK 2+643.30
PŁK 2+643.97 L=79.95
KKK 2+643.44 L=139.43
PŁK 2+656.58 R=100.000
PŁK 2+660.82 L=139.95
KKK 2+668.86
PŁK 2+674.62 R=300.000
PŁK 2+774.295 L=174.295
KKK 2+855.06
PŁK 2+855.06 R=300.000
KKK 2+864.96 L=183.706
Przebudowa ul. Leśnej
Inwestor:
Województwo Zachodniopomorskie/
ZZDW w Koszalinie
ul. Szczecińska 31,
75-122 Koszalin
Jednostka projektowa:
"Pro-Trans" Consulting
ul. Wiejska 9
73-110 Stargard
tel. 601 622 393
Przedmiot opracowania: Budowa ścieżki rowerowej w pasie technicznym DW112 na odc. Biesiekierz - Nowe Bielice
Skala: 1:500
Branża: DROGOWA/PZT
Data: 10/2024
Nazwa rysunku: Plan Zagospodarowania Terenu
Funkcja | Branża | Tytuł, imię i nazwisko | Nr uprawnień | Podpis | Nr rys.
Projektant: | Drogowa | mgr inż. Ireneusz Sinica | ZAP/0180/POOD/10
Sprawdzający: | Drogowa | dr inż. Stanisław Majer | ZAP/0190/POOD/09
Projektant: | Zieleń | Matylda Sinica
2(6)
BNB—D—PAB—v1.2.3.dwg