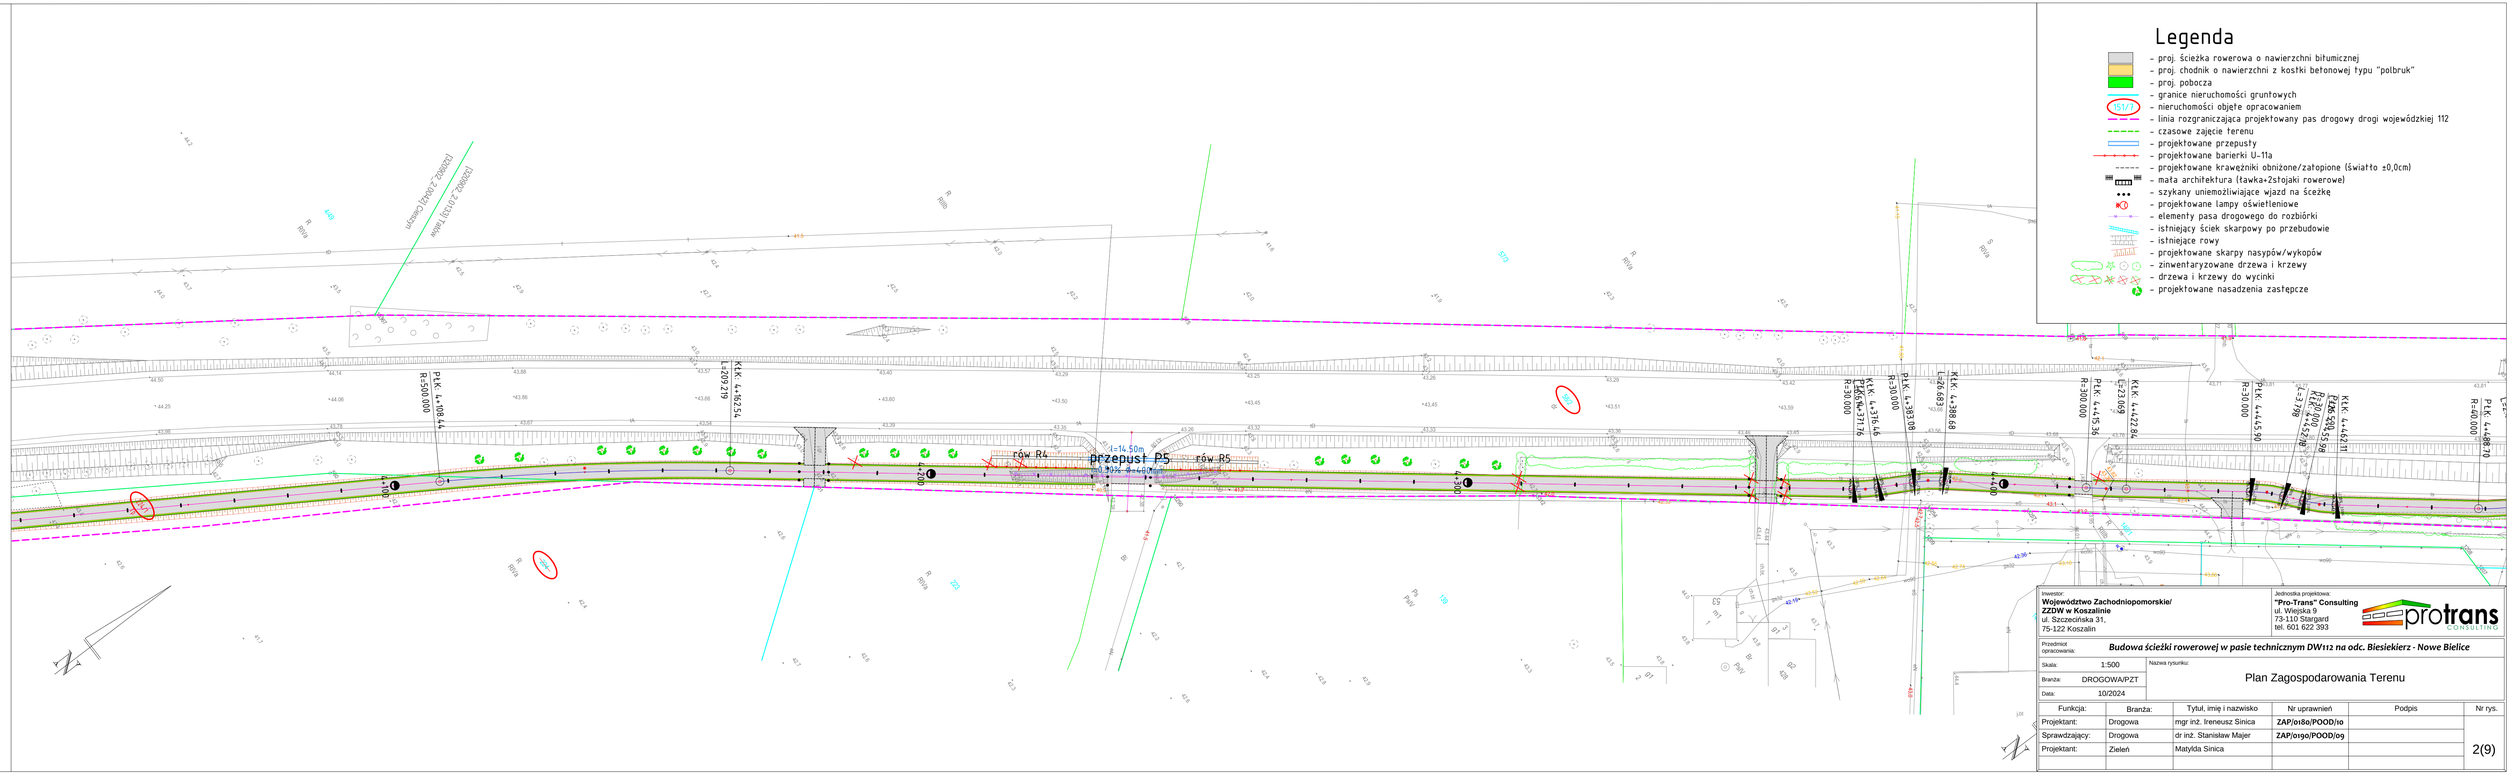
Legenda
- proj. ścieżka rowerowa o nawierzchni bitumicznej
- proj. chodnik o nawierzchni z kostki betonowej typu "polbruk"
- proj. pobocza
- granice nieruchomości gruntowych
151/7 - nieruchomości objęte opracowaniem
- linia rozgraniczająca projektowany pas drogowy drogi wojewódzkiej 112
- czasowe zajęcie terenu
- projektowane przepusty
- projektowane barierki U-11a
- projektowane krawężniki obniżone/zatopione (światło ±0,0cm)
- mała architektura (ławka+2stojaki rowerowe)
- szykany uniemożliwiające wjazd na ścieżkę
- projektowane lampy oświetleniowe
- elementy pasa drogowego do rozbiórki
- istniejący ściek skarpowy po przebudowie
- istniejące rowy
- projektowane skarpy nasypów/wykopów
- zinwentaryzowane drzewa i krzewy
- drzewa i krzewy do wycinki
- projektowane nasadzenia zastępcze
przepust P5
rów R4
rów R5
P.Łk. 4+108.44
R=500.000
K.Łk. 4+162.54
L=209.279
P.Łk. 4+376.46
R=30.000
P.Łk. 4+383.98
R=30.000
K.Łk. 4+388.68
L=26.683
P.Łk. 4+415.36
R=30.000
K.Łk. 4+422.84
L=23.069
P.Łk. 4+445.90
R=30.000
K.Łk. 4+442.11
L=26.520
P.Łk. 4+468.70
R=40.000
Inwestor:
Województwo Zachodniopomorskie/
ZZDW w Koszalinie
ul. Szczecińska 31,
75-122 Koszalin
Jednostka projektowa:
"Pro-Trans" Consulting
ul. Wiejska 9
73-110 Stargard
tel. 601 622 393
Przedmiot opracowania: Budowa ścieżki rowerowej w pasie technicznym DW112 na odc. Biesiekierz - Nowe Bielice
Skala: 1:500
Branża: DROGOWA/PZT
Data: 10/2024
Nazwa rysunku: Plan Zagospodarowania Terenu
Funkcja: | Branża: | Tytuł, imię i nazwisko | Nr uprawnień | Podpis | Nr rys.
Projektant: | Drogowa | mgr inż. Ireneusz Sinica | ZAP/0180/POOD/10
Sprawdzający: | Drogowa | dr inż. Stanisław Majer | ZAP/0190/POOD/09
Projektant: | Zieleń | Matylda Sinica
2(9)
BNB—D—PAB—v1.2.3.dwg