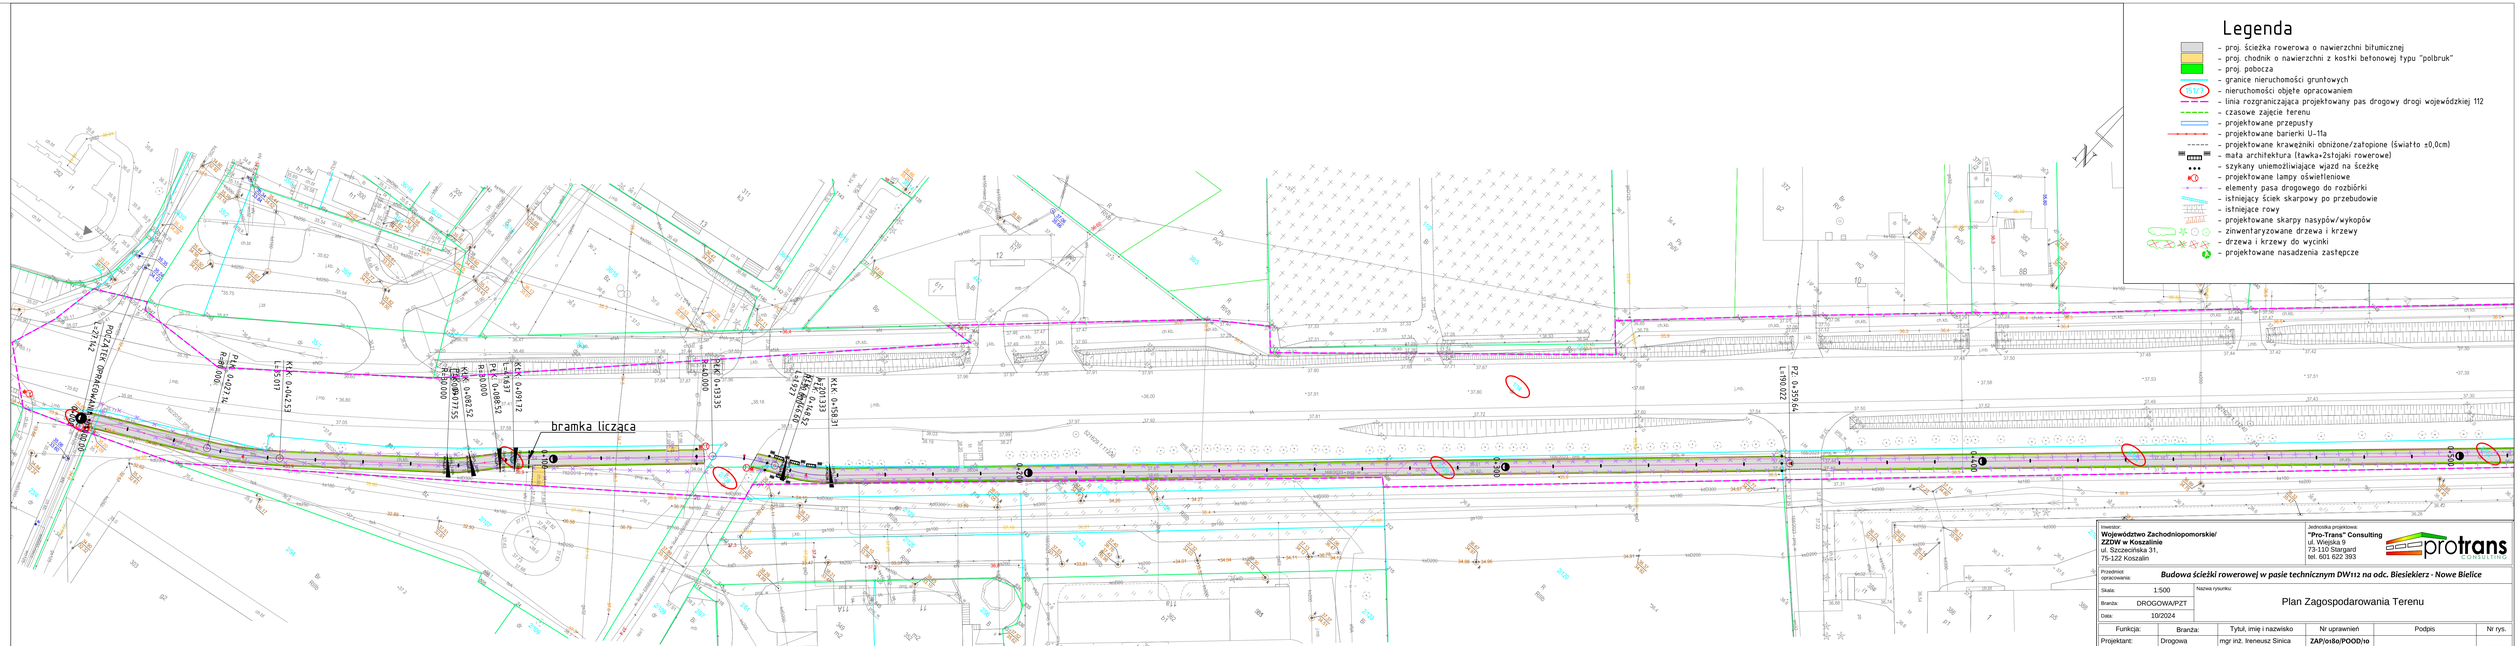


BNB-D-PAB-v1.2.3.dwg

Inwestor:
**Województwo Zachodniopomorskie/**
**ZZDW w Koszalinie**
ul. Szczecińska 31,
75-122 Koszalin

Jednostka projektowa:
**"Pro-Trans" Consulting**
ul. Wiejska 9
73-110 Stargard
tel. 601 622 393

Przedmiot opracowania: ***Budowa ścieżki rowerowej w pasie technicznym DW112 na odc. Biesiekierz - Nowe Bielice***

Skala: 1:500
Branża: DROGOWA/PZT
Data: 10/2024
Nazwa rysunku: **Plan Zagospodarowania Terenu**

| Funkcja: | Branża: | Tytuł, imię i nazwisko | Nr uprawnień | Podpis | Nr rys. |
|---|---|---|---|---|---|
| Projektant: | Drogowa | mgr inż. Ireneusz Sinica | **ZAP/0180/POOD/10** | | PZT 2(1) |
| Sprawdzający: | Drogowa | dr inż. Stanisław Majer | **ZAP/0190/POOD/09** | | |
| Projektant: | Zieleń | Matylda Sinica | | | |