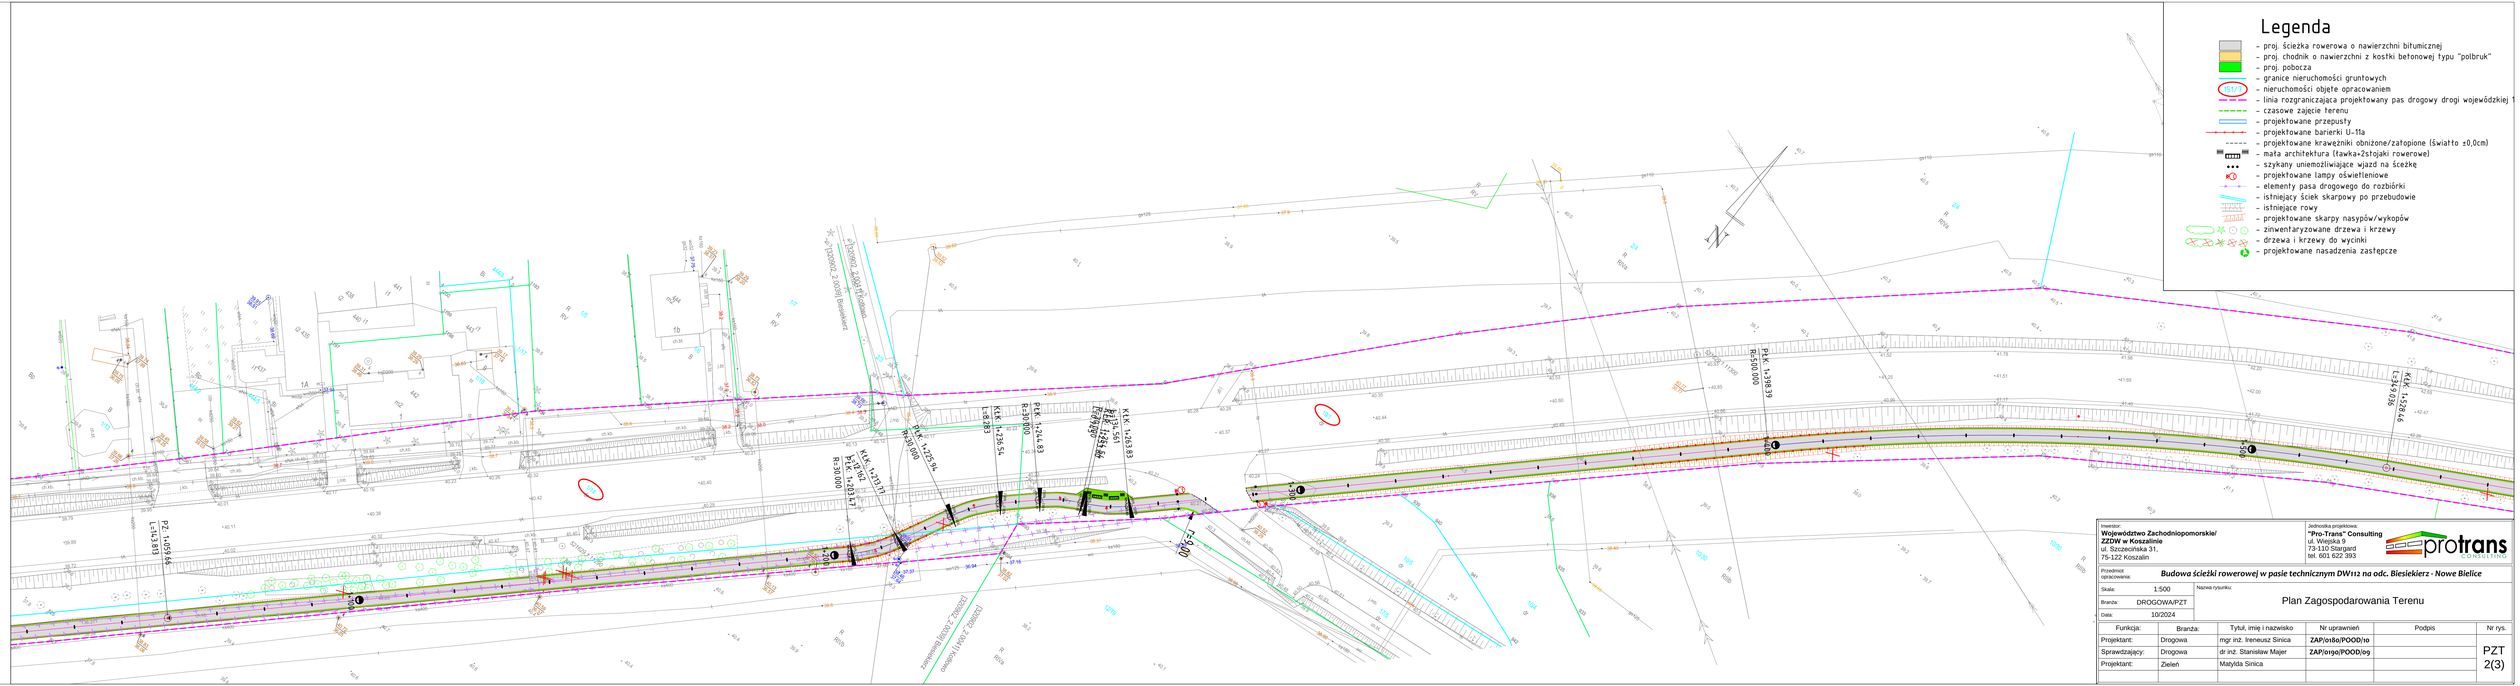
Legenda
- proj. ścieżka rowerowa o nawierzchni bitumicznej
- proj. chodnik o nawierzchni z kostki betonowej typu "polbruk"
- proj. pobocza
- granice nieruchomości gruntowych
- nieruchomości objęte opracowaniem
- linia rozgraniczająca projektowany pas drogowy drogi wojewódzkiej
- czasowe zajęcie terenu
- projektowane przepusty
- projektowane bariery U-11a
- projektowane krawężniki obniżone/zatopione (światło ±0,0cm)
- mała architektura (tawka+2stojaki rowerowe)
- szykany uniemożliwiające wjazd na ścieżkę
- projektowane lampy oświetleniowe
- elementy pasa drogowego do rozbiórki
- istniejący ściek skarpowy po przebudowie
- istniejące rowy
- projektowane skarpy nasypów/wykopów
- zinwentaryzowane drzewa i krzewy
- drzewa i krzewy do wycinki
- projektowane nasadzenia zastępcze
PZ 1+059,66
L=1+183,83
PKK 1+253,83
PKK 1+284,54
L=43,92
PKK 1+328,46
PKK 1+345,56
PKK 1+379,56
PKK 1+384,56
L=47,92
PKK 1+432,48
PKK 1+453,56
PKK 1+500,00
PKK 1+547,92
PKK 1+579,56
PKK 1+598,39
R=500,000
PKK 1+624,83
R=500,000
PKK 1+225,94
R=30,000
PKK 1+203,27
R=30,000
PKK 1+253,83
L=43,92
PKK 1+284,54
L=43,92
PKK 1+328,46
L=43,92
PKK 1+345,56
L=43,92
PKK 1+379,56
L=47,92
PKK 1+384,56
L=47,92
PKK 1+432,48
L=47,92
PKK 1+453,56
L=47,92
PKK 1+500,00
L=47,92
PKK 1+547,92
L=47,92
PKK 1+579,56
L=47,92
PKK 1+598,39
L=47,92
PKK 1+624,83
L=47,92
Przepust 2x2000 Żelbet
Przepust 2x2000 Żelbet
Zjazd 2 (2000x2)
Zjazd 1 (2000x2)
Inwestor:
Województwo Zachodniopomorskie/
ZZDW w Koszalinie
ul. Szczecińska 31,
75-122 Koszalin
Jednostka projektowa:
"Pro-Trans" Consulting
ul. Wiejska 9
73-110 Stargard
tel. 601 622 393
protrans
Przedmiot opracowania:
Budowa ścieżki rowerowej w pasie technicznym DW112 na odc. Biesiekierz - Nowe Bielice
Skala: 1:500
Nazwa rysunku:
Plan Zagospodarowania Terenu
Branża: DROGOWA/PZT
Data: 10/2024
Funkcja: | Branża: | Tytuł, imię i nazwisko | Nr uprawnień | Podpis | Nr rys.
Projektant: | Drogowa | mgr inż. Ireneusz Sinica | ZAP/0180/POOD/10 |
Sprawdzający: | Drogowa | dr inż. Stanisław Majer | ZAP/0190/POOD/09 |
Projektant: | Zieleń | Matylda Sinica |
PZT
2(3)
BNB-D-PAB-v1.2.3.dwg