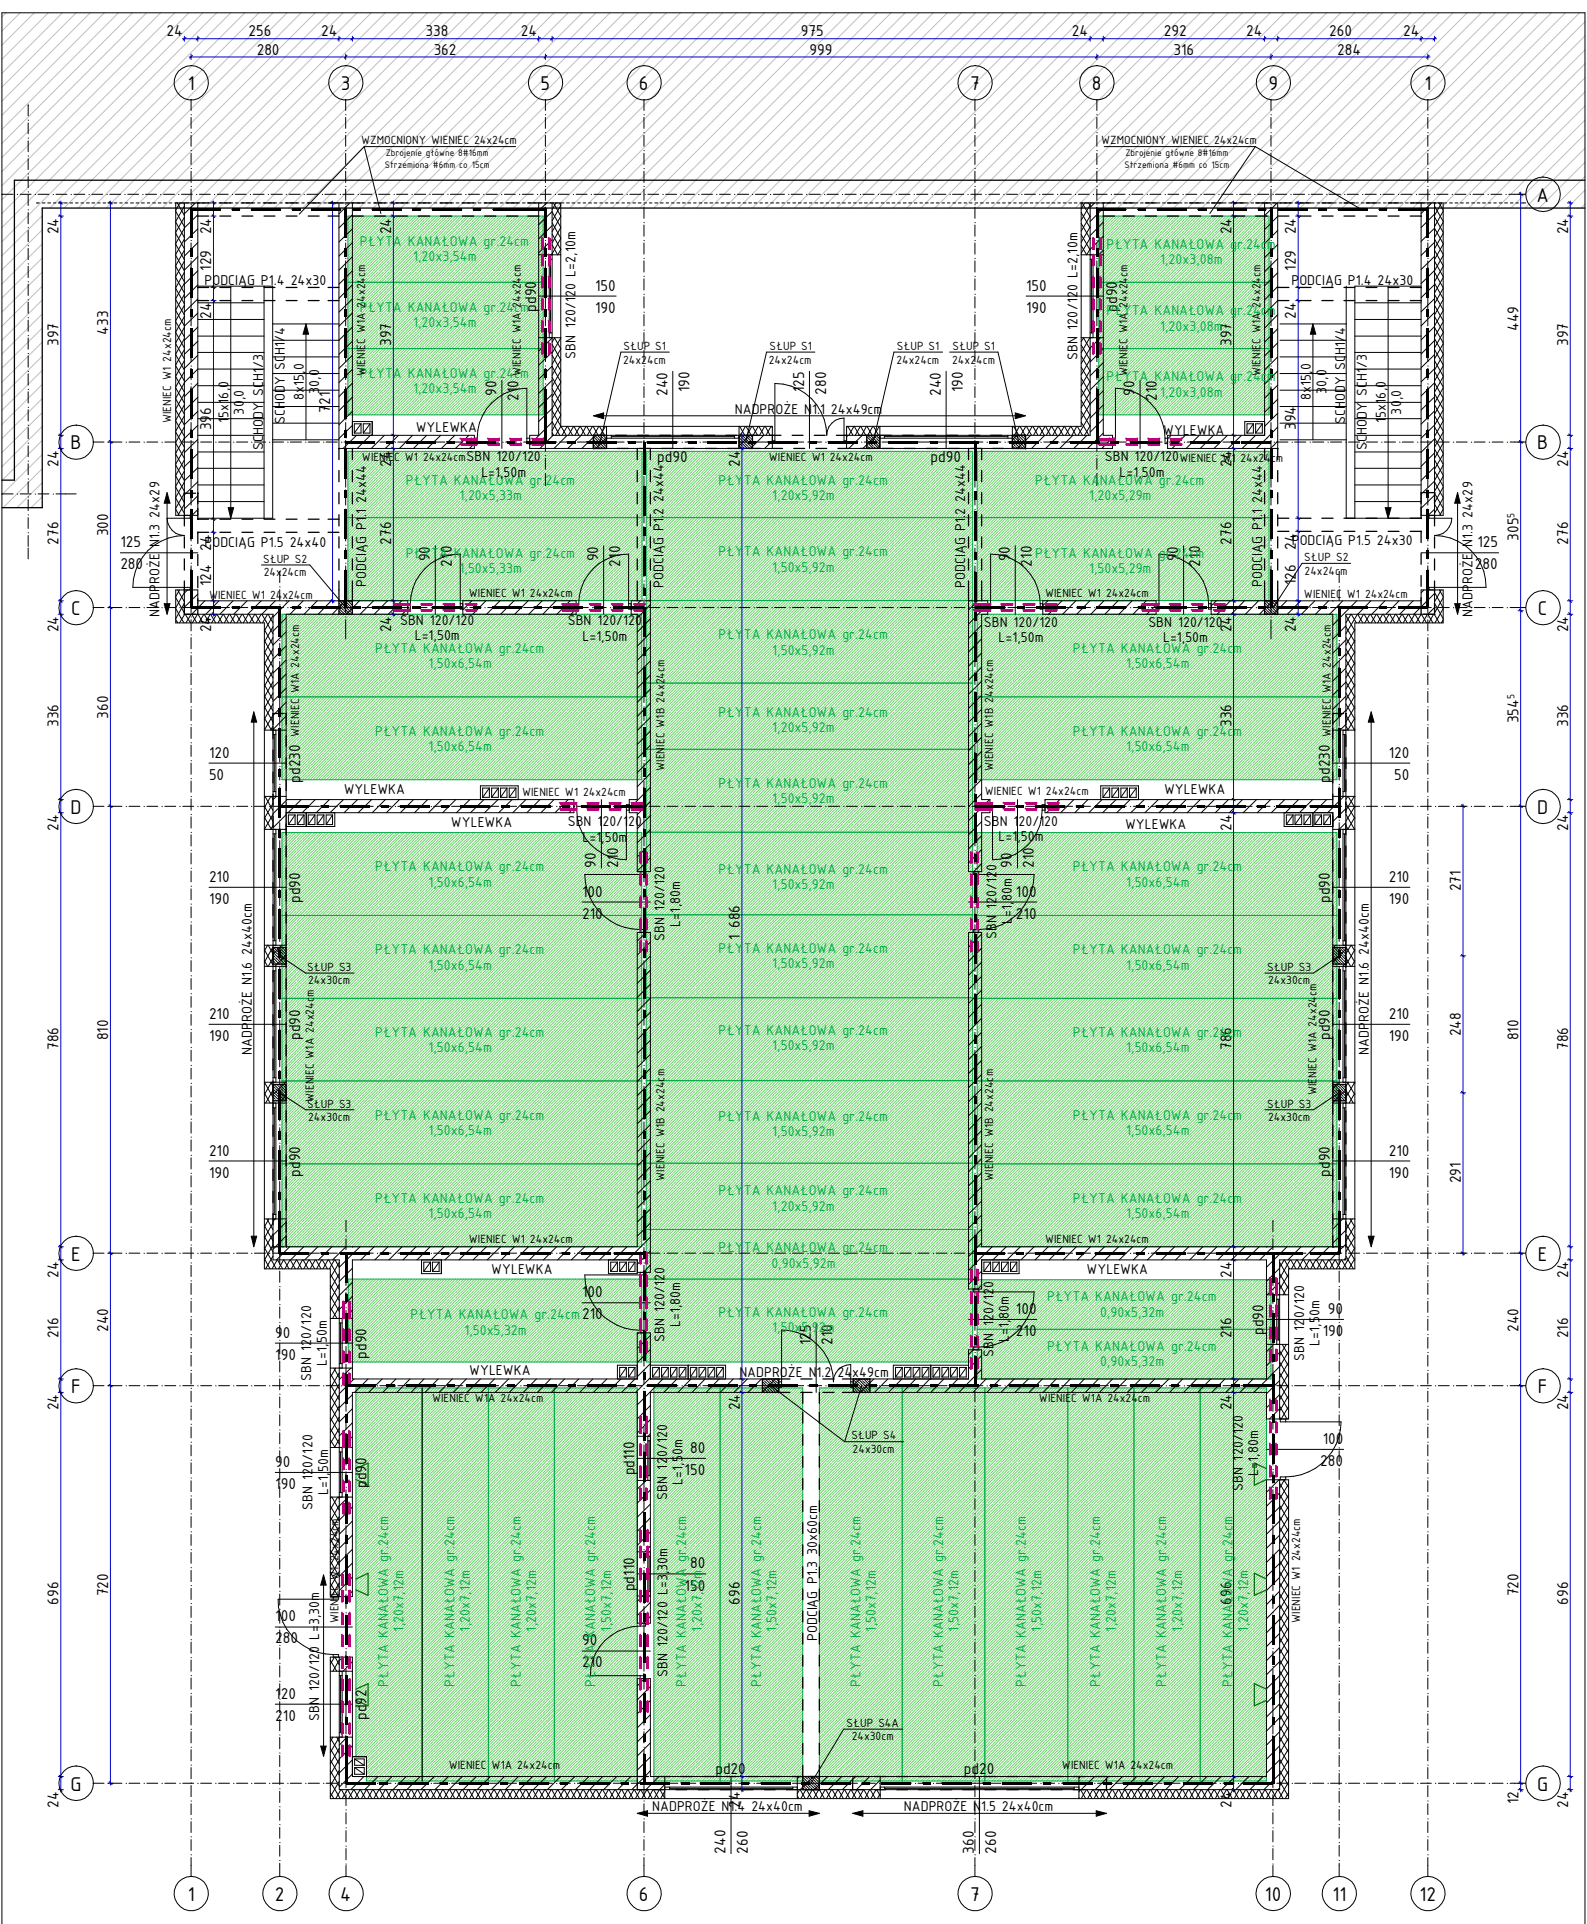

NADPROŻA PREFABRYKOWANE STRUNOBETONOWE TYPU SBN 120/120

WIENIEC STROPOWY ŻELBETOWY W1, W1A, W1B

STROP GĘSTOŻEBROWY Z PŁYT KANAŁOWYCH gr. 24cm Q=4,5kN/m2
Rzędna góry stropu: +2,300m,
Rzędna dołu stropu: +2,060m,

BETON: B30
STAL ZBROJENIOWA: B500SP

OMEGA CONSTRUCTION

Przebudowa i rozbudowa szkoły podstawowej.
ul. Kościelna 5, 76-039 Stare Bielice, dz. nr 359/2; 166/6 obr. Stare Bielice

Tytuł rysunku: RZUT STROPU NAD PARTEREM

SKALA: 1:100

Projektował:	mgr inż. Łukasz Ilkiewicz	Upr.: ZAP/0042/PWOK/07 Specj. konstr-budowl.	DATA: 10.2024r
Sprawdził:	mgr inż. Tomasz Lisowski	Upr.: ZAP/0104/POOK/08 Spec. konstr-budowlana	NR RYSUNKU: K/03

OMEGA CONSTRUCTION ŁUKASZ ILKIEWICZ 75-392 Koszalin Żebrowskiego 6 tel. 609483663 ilku7@wp.pl