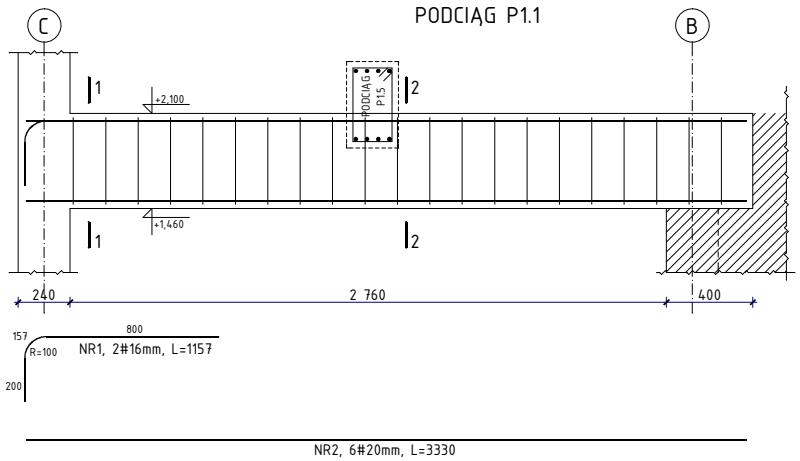

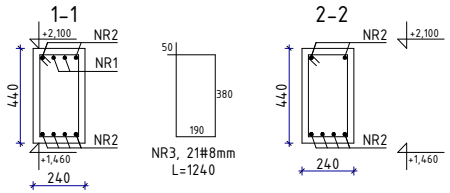

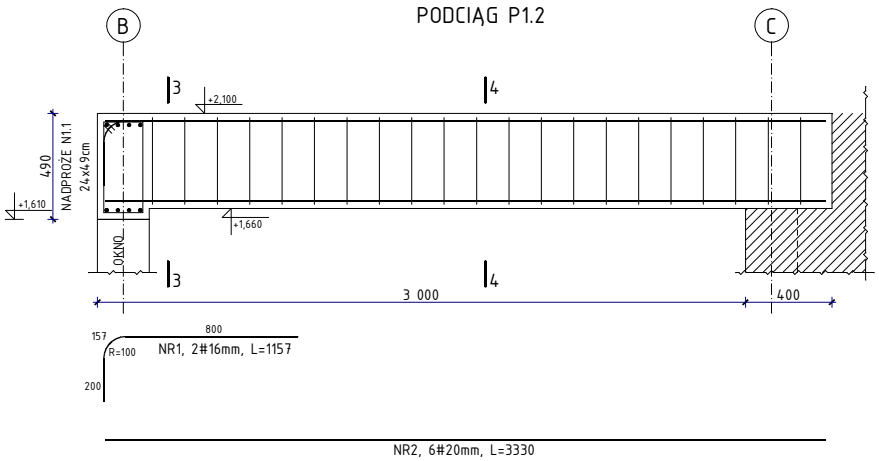

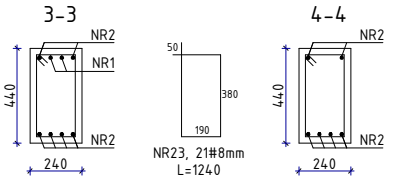

BETON: B30

STAL ZBROJENIOWA: B500SP

OMEGA CONSTRUCTION	Przebudowa i rozbudowa szkoły podstawowej. ul. Kościelna 5, 76-039 Stare Bielice, dz. nr 359/2; 166/6 obr. Stare Bielice				
	Tytuł rysunku: KONSTRUKCJA PODCIĄGU P1.1 i P1.2				SKALA: 1:25
Projektował:	mgr inż. Łukasz Ilkiewicz	Upr.: ZAP/0042/PWOK/07 Spec. konstr-budowlana		DATA:	NR RYSUNKU:
Sprawdził:	mgr inż. Tomasz Lisowski	Upr.: ZAP/0104/POOK/08 Spec. konstr-budowlana		10.2024	K/09

OMEGA CONSTRUCTION ŁUKASZ ILKIEWICZ 75-392 Koszalin Zebrowskiego 6 tel. 609483663 ilku7@wp.pl