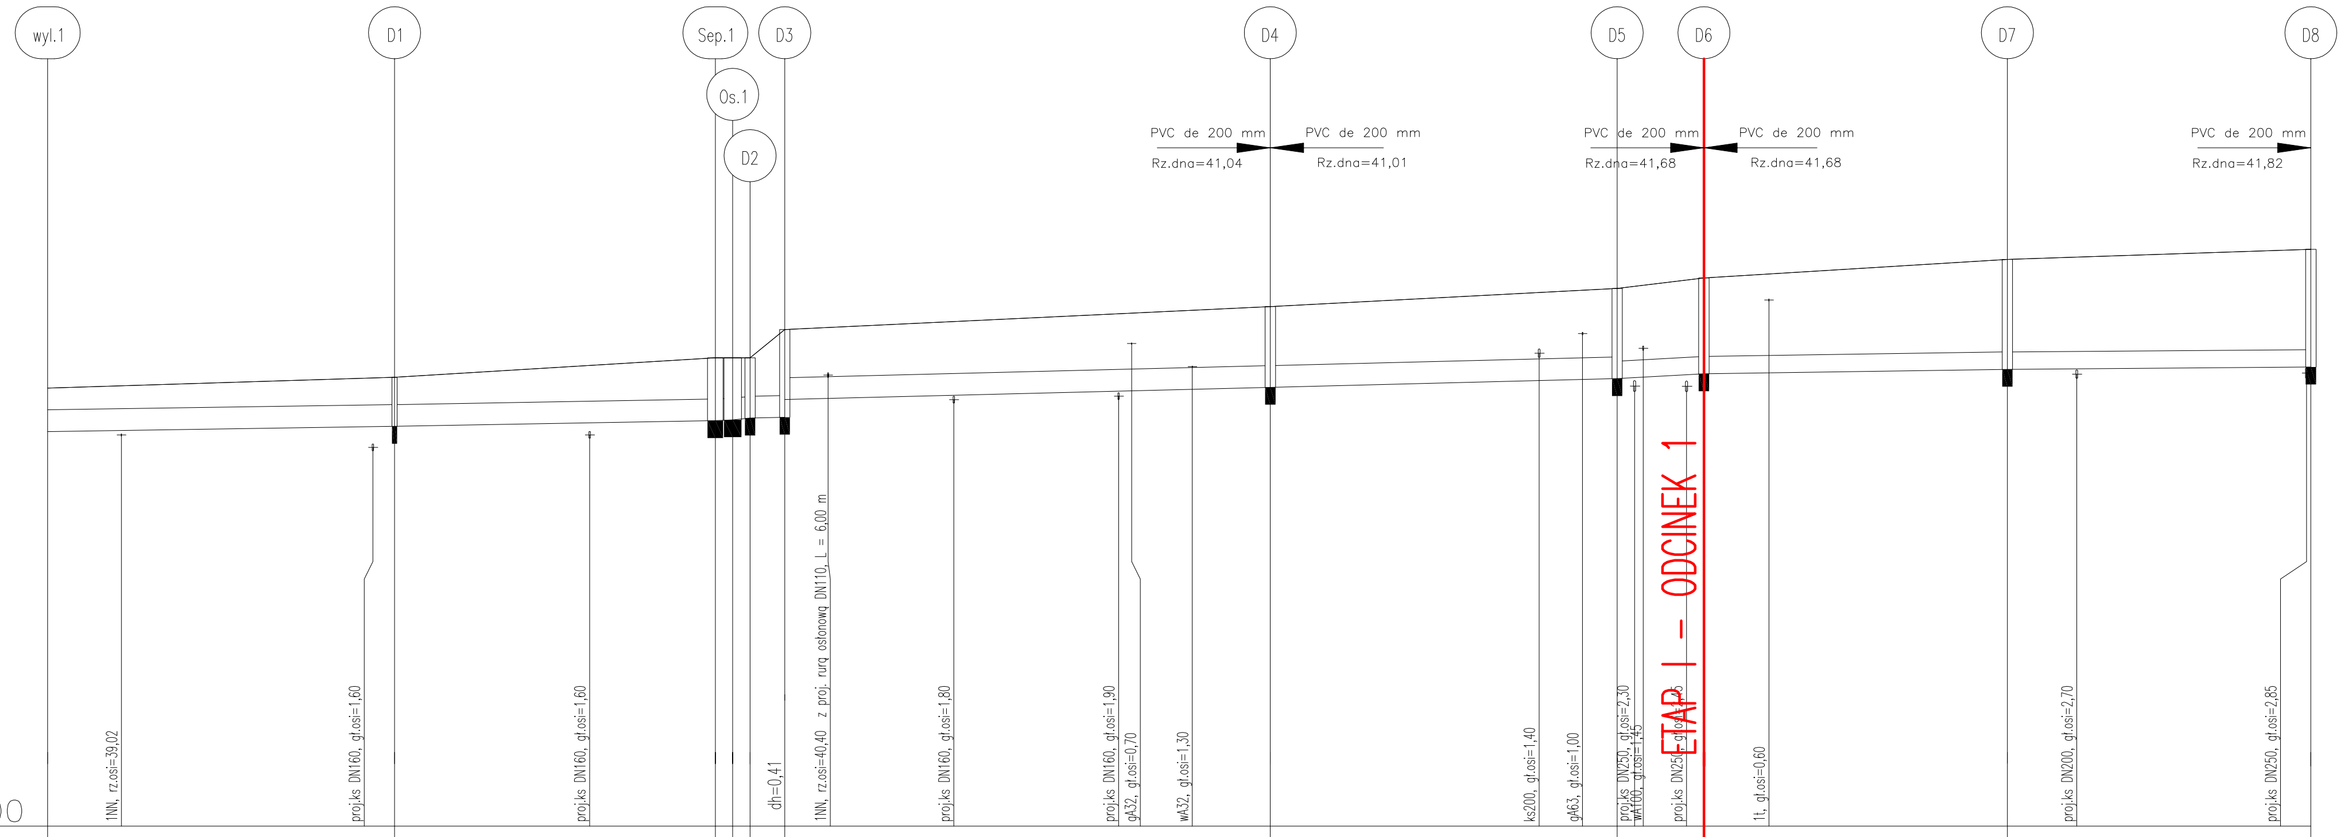
wyl.1
D1
Sep.1
Os.1
D2
D3
D4
D5
D6
D7
D8
PVC de 200 mm
Rz.dna=41,04
PVC de 200 mm
Rz.dna=41,01
PVC de 200 mm
Rz.dna=41,68
PVC de 200 mm
Rz.dna=41,68
PVC de 200 mm
Rz.dna=41,82
ETAP I – ODCINEK 1
P.p.=30,00
1NN, rz.osi=39,02
proj.ks DN160, gł.osi=1,60
proj.ks DN160, gł.osi=1,60
dn=0,41
1NN, rz.osi=40,40 z proj. rurą osłonową DN110, L = 6,00 m
proj.ks DN160, gł.osi=1,80
proj.ks DN160, gł.osi=1,90
gA32, gł.osi=0,70
wA32, gł.osi=1,30
ks200, gł.osi=1,40
gA63, gł.osi=1,00
proj.ks DN250, gł.osi=2,30
wA160, gł.osi=1,45
proj.ks DN250, gł.osi=2,60
1t, gł.osi=0,60
proj.ks DN200, gł.osi=2,70
proj.ks DN250, gł.osi=2,85

| | | |