
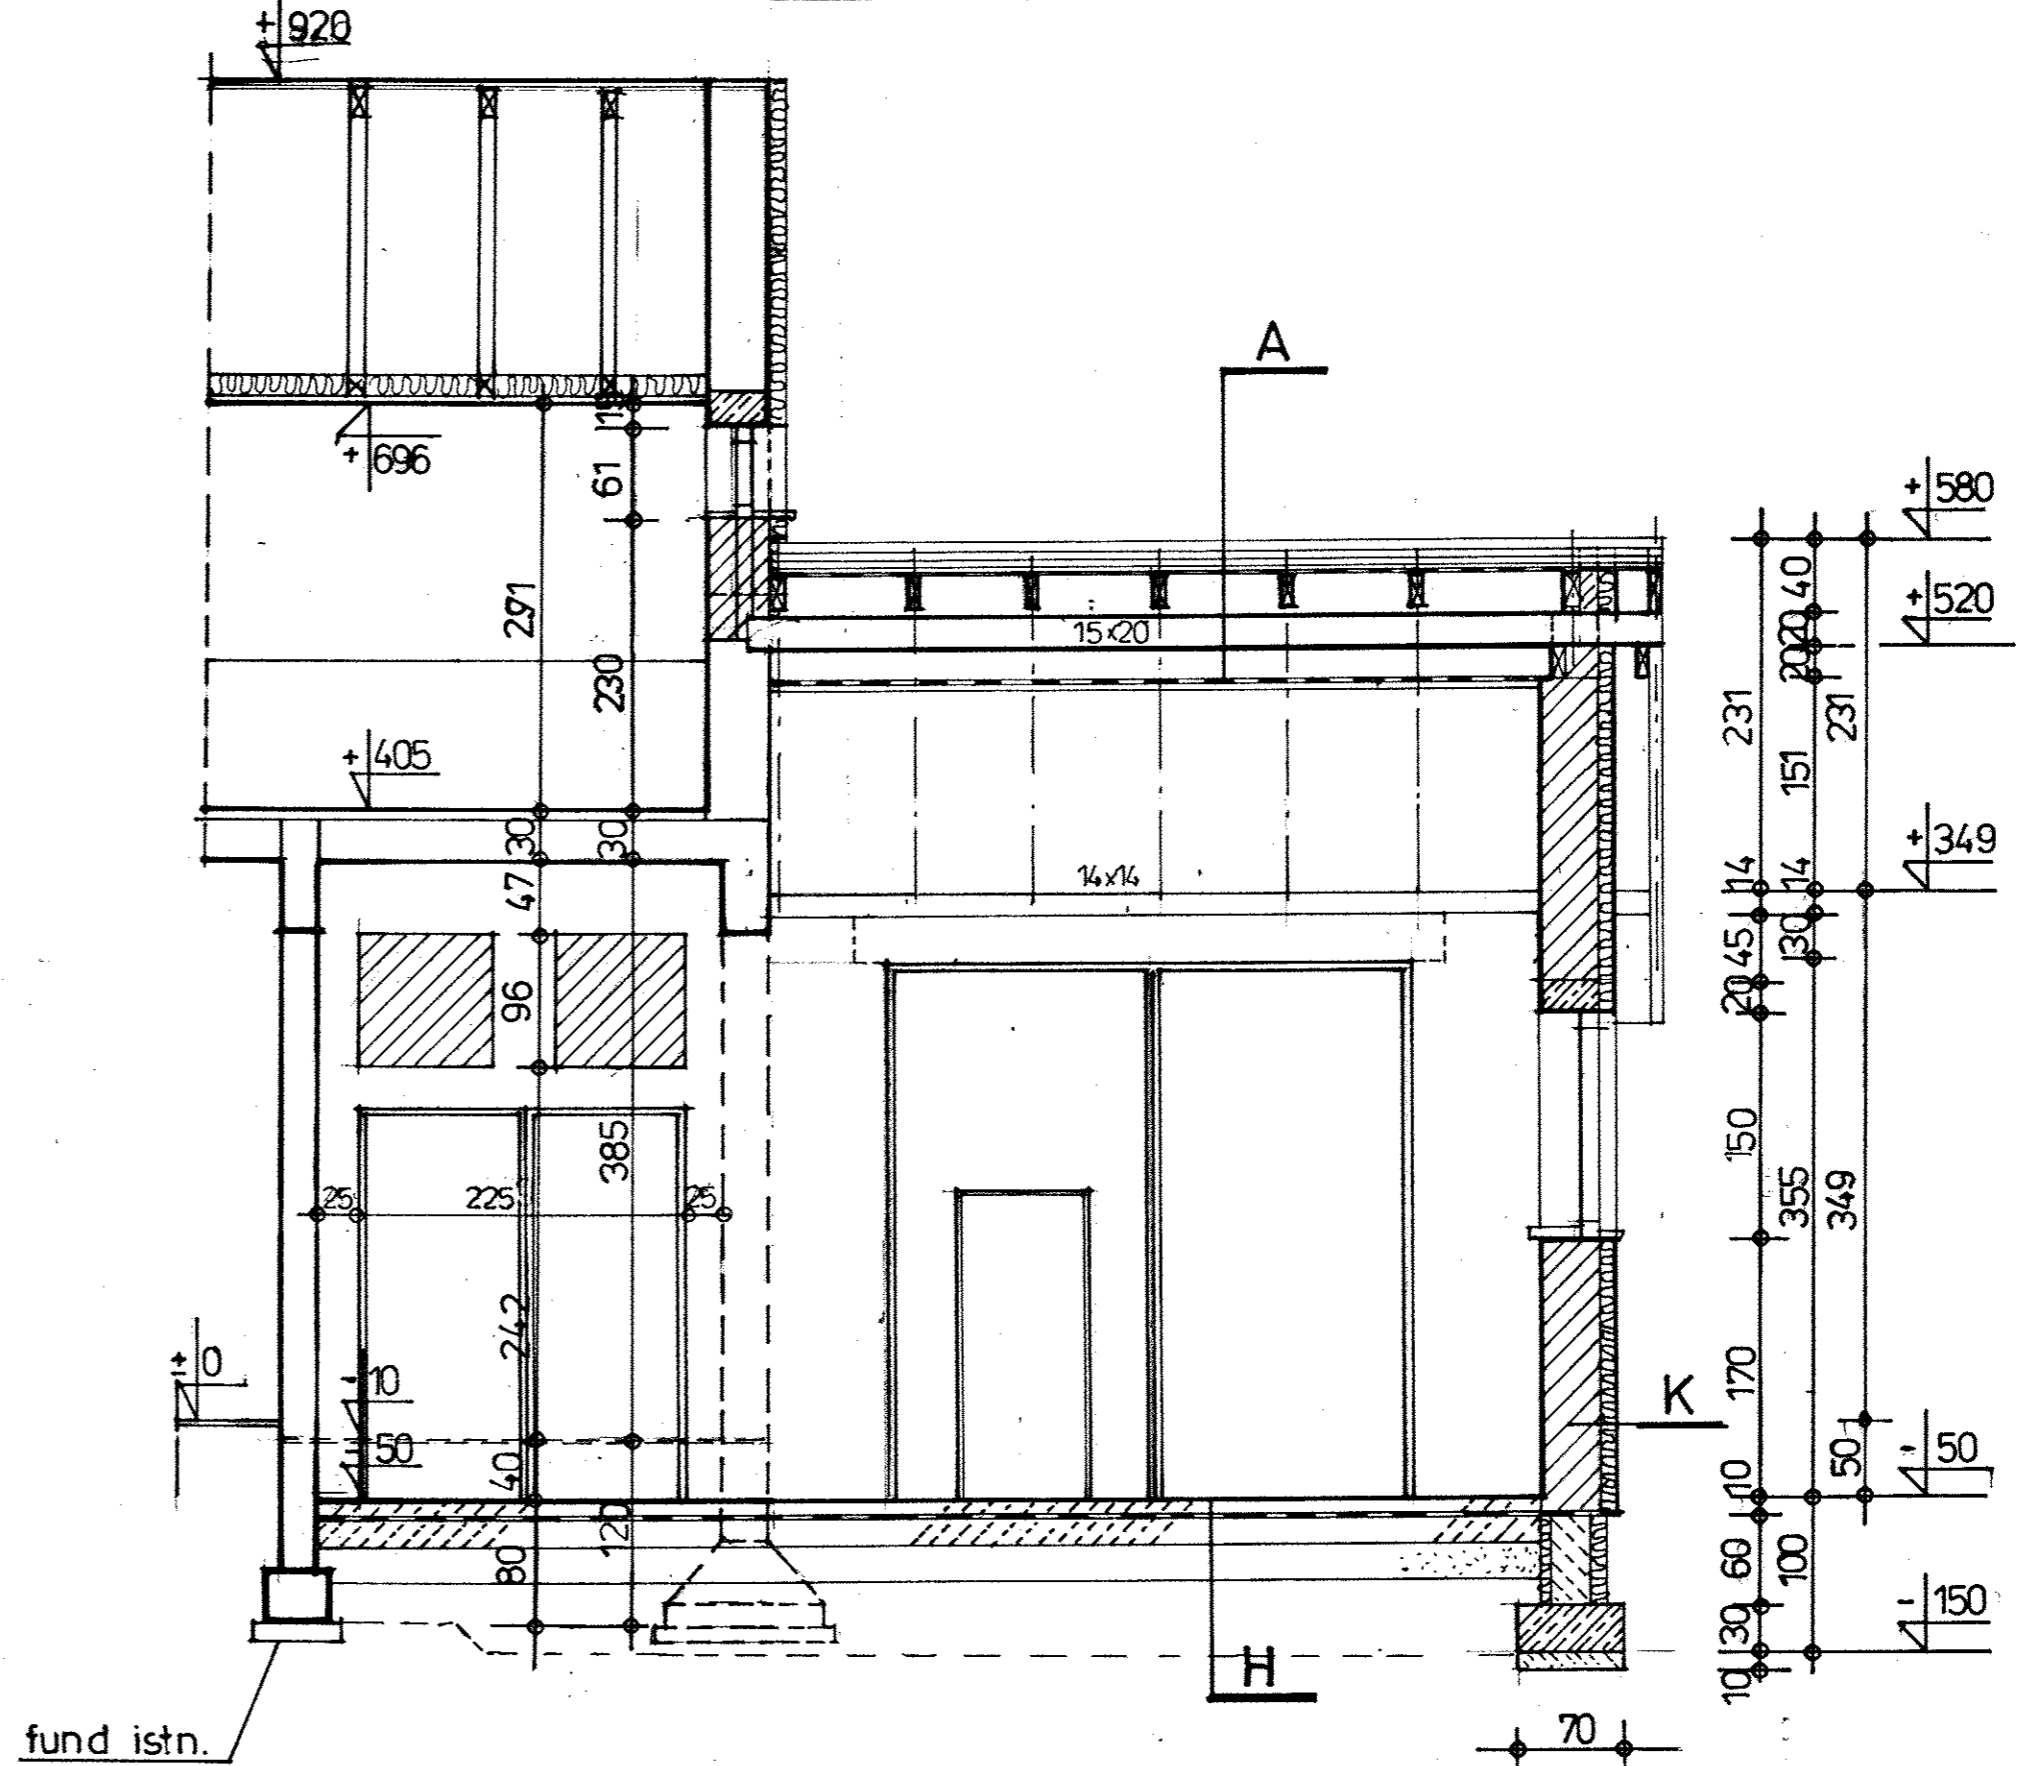


PRZEKRÓJ II-II 1: 50
PRZEKRÓJ III-III 1: 50

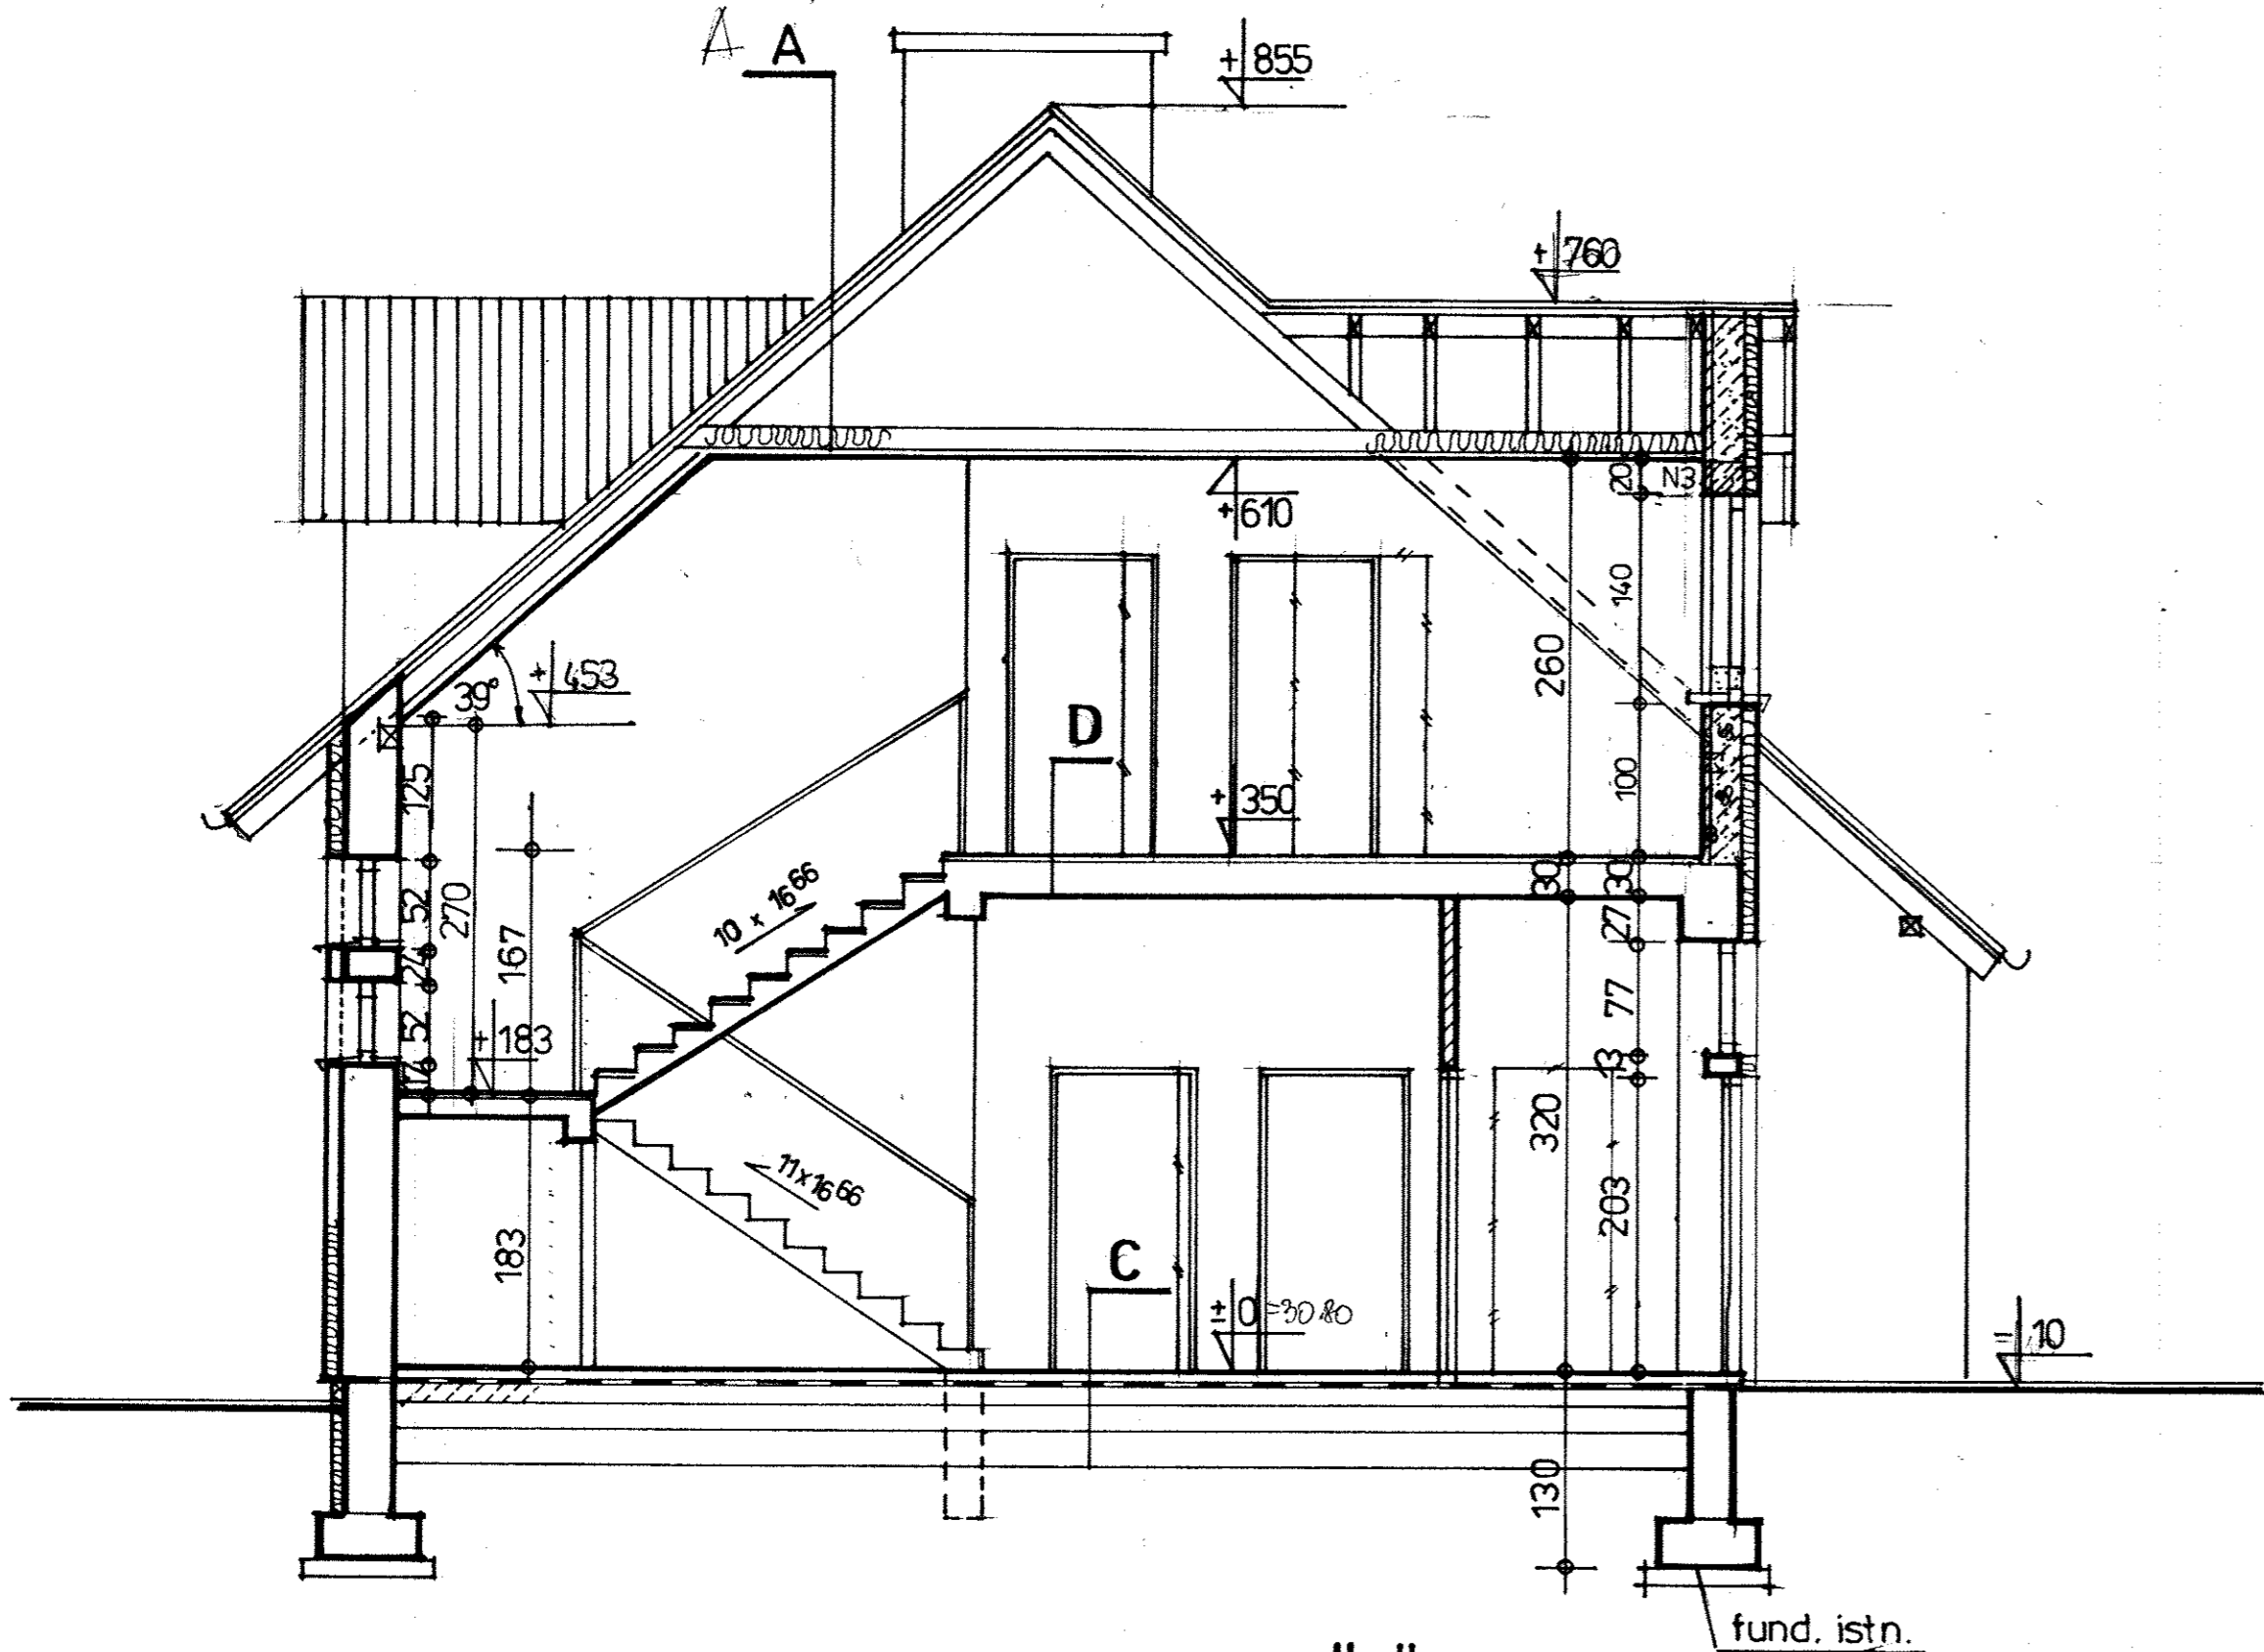

Uwaga :
Warstwy stropowe , dachowe , na gruncie na rys. nr4

ZADANIE		Remont z przebudową i rozbudową świetlicy wiejskiej i pokoju mieszkalnego Ochotniczej Straży Pożarnej	Skala 1: 50
LOKALIZACJA		Działka nr 69/1 i 69/2 Warmino, gm. Biesiekierz, woj. zachodniopomorskie	
INWESTOR		Urząd Gminy Biesiekierz	NR RYS. 5
RODZAJ PRACOWANIA, BRANŻA		Projekt budowlany architektura	
NAZWA RYSUNKU		PRZEKRÓJ II - II, III - III	Data 12. 2009
PROJEKTOWAŁ		inż. Ewa Stańczyk	
SPRAWDZIŁ		mgr inż. arch. Julian Giedych	