

GSTIK 73/2012

DECYZJA

Na podstawie

- art. 39 ust. 3 i art. 40 ust. 1,2 i ust. 3,4,11,13,15 ustawy z dnia 21 marca 1985 r. o drogach publicznych (jt. Dz.U. z 2007 r., Nr 19, poz. 115 z późn.zm.),
- § 2 ust. 1 rozporządzenia Rady Ministrów z dnia 1 czerwca 2004 r. w sprawie określenia warunków udzielania zezwoleń na zajęcia pasa drogowego (Dz.U. z 2004 r Nr 140, poz. 1481),
- art. 104 Kodeksu postępowania administracyjnego z dnia 14-06-1960 r.(jt. Dz.U. z 2000 r. Nr 98, poz. 1071 z późn. zm.),

po rozpatrzeniu wniosku: **INSTALEKO** zam. **75-350 KOSZALIN** ul. **Władysława IV 137** z dnia 30-07-2012 r. w sprawie: wyrażenia zgody na: **„zaprojektowanie i umieszczenie w pasie drogowym działka nr 157/51, 157/70, 157/52, 157/69, 157/133 sieci kanalizacji sanitarnej do zasilenia działek wzdłuż projektowanej kanalizacji w m. Nowe Bielice”**,

zezwała się wnioskodawcy

1. Na umieszczenie w pasach drogowych urządzeń infrastruktury technicznej niezwiązanych z potrzebami zarządzania drogami lub potrzebami ruchu drogowego tj: **sieci kanalizacji sanitarnej do zasilenia działek wzdłuż projektowanej kanalizacji w m. Nowe Bielice”**
2. na terenie działki drogowej:
 - Nr działki: **157/51, 157/70, 157/52, 157/69, 157/133**
 - obręb **NOWE BIELICE** gmina **Biesiekierz**, zgodnie z załączonym załącznikiem graficznym.

Zobowiązuje się wykonawcę robót przed przystąpieniem do prowadzenia robót w pasie drogowym do wystąpienia do zarządcy drogi **o wydanie decyzji na prowadzenie robót w pasie drogowym** i ustalenie za powyższe opłaty oraz inwestora do wystąpienia do zarządcy drogi **o wydanie decyzji ustalającej opłatę za umieszczenie w pasie drogowym urządzeń niezwiązanych z potrzebami zarządzania**, pod rygorem zastosowania art. 162 kpa.

3. Na mocy niniejszej decyzji stwierdza się, że wnioskodawcy przysługuje prawo dysponowania nieruchomościami na cele budowlane w rozumieniu art. 3 pkt. 11, art. 32 ust. 4 pkt. 2 i art. 33 ust. 2 ustawy Prawo budowlane.
4. Ustala się następujące warunki zezwolenia:
 - ostatnią warstwę zasypki gruntowej należy odbudować z kruszywa drogowego z wtórnego przerobu,
 - wykonać badania zagęszczenia gruntu dla każdego metra zasypki gruntowej licząc od dna wykopu,
 - na długości zadania umocnić i wyregulować pobocza,
 - zachowania zgodności z wymogami rozporządzenia Ministra Transportu i Gospodarki Morskiej z dnia 2 marca 1999 r. w sprawie warunków technicznych, jakimi powinny odpowiadać drogi publiczne i ich usytuowanie (Dz.U. Nr 43,poz. 340),
 - wniosek w sprawie zezwolenia na prowadzenie robót budowlano-montażowych w pasie drogowym należy uzupełnić o **projekt organizacji ruchu**,
 - w przypadku kolizji w/w sieci z elementami pasa drogowego, podczas przebudowy pasa drogowego, inwestor na własny koszt dokona przełożenia lub zabezpieczenia uzgadnianej sieci,
 - realizacja i koszt budowy lub modernizacji urządzeń, nawierzchni w pasie drogowym związanych z wykonywaniem zadania ponosi inwestor,
 - zachować wszelkie parametry zawarte w projekcie.

UZASADNIENIE

Zgodnie z art. 39, ust. 1, pkt. 1 ustawy o drogach publicznych zabronione jest lokalizowanie obiektów i urządzeń infrastruktury technicznej niezwiązanych z potrzebami zarządzania drogami lub potrzebami ruchu drogowego. Wyjątek stanowi zapis ust. 3 cytowanego przepisu, zgodnie, z którym w szczególnie uzasadnionych przypadkach umieszczenia w pasie drogowym urządzeń niezwiązanych z potrzebami ruchu może nastąpić wyłącznie za zezwoleniem właściwego zarządcy drogi.

Z przywołanych przepisów wynika jednoznacznie, iż ustawodawca w celu ochrony pasa drogowego przeznaczonego do prowadzenia ruchu lub postoju pojazdów, oraz ruchu pieszych wprowadził zakaz umieszczenia w nim w/w urządzeń. Warunkiem odstępstwa od tego zakazu jest wystąpienie w konkretnej sprawie szczególnie uzasadnionego przypadku. Udzielenie, zatem rzeczowego zezwolenia winno mieć charakter wyjątkowy.

W uznaniu I instancji w niniejszej sprawie zachodzą przesłanki określone w art. 39, ust. 3 ustawy uzasadniające wyrażenie zgody na lokalizowanie w pasach dróg gminnych wymienionych wyżej urządzeń.

Lokalizacja nie powinna wpływać negatywnie na funkcjonowanie układu drogowego pod warunkiem zachowania przez stronę wnioskującą w/w warunków.

POUCZENIE

Od niniejszej decyzji służy stronie odwołanie do Samorządowego Kolegium Odwoławczego w Koszalinie za moim pośrednictwem, w terminie 14 dni od daty jej otrzymania.



Otrzymują:

1. **INSTALEKO**
ul. Władysława IV 137
75-350 KOSZALIN
2. a/a

Sygnatura wniosku:

22 – III.L/12/TI

REGIONALNE WODOCIĄGI I KANALIZACJA
SPÓŁKA Z O.O.

ul. Ustronie Miejskie 1, 78-200 BIAŁOGARD
tel. 94 312 32 15, fax 94 312 40 63

Konto: Bank PKO BP S.A. ROK w Szczecinie CK w Koszalinie
Nr 57 1020 2791 0000 7102 0163 2710
REGON 330897173 NIP 672-000-62-06

INWESTOR:

InstalEko Projektowanie, Kierowanie, Nadzór

mgr inż. Agnieszka Przewicka - Litwin

ul. Władysława IV 137

75-350 Koszalin

w imieniu RWiK Białogard

**WARUNKI OGÓLNE I TECHNICZNE PRZYŁĄCZENIA
DO SIECI WODOCIĄGOWO-KANALIZACYJNEJ**

Dla obiektu: sieć kanalizacji sanitarnej

Położonego: Nowe Bielice działki 157/28, 157/35, 157/36, 157/37, 157/38, 157/66, 157/67, 157/68,
157/63, 157/64, 157/65, 157/39, 157/40, 157/41, 157/42, 157/43,
157/44, 157/26, 157/45, 157/46, 157/47, 157/48, 157/49, 157/50,
157/56, 157/58, 157/59, obręb Nowe Bielice, gmina Biesiekierz;

I. Szczegółowe warunki przyłączeniowe do sieci:

1. Miejsce włączenia:

1.1. Wodociąg a) istniejący b) projektowany

a) Ø ----mm, śr.ciś. ---- MPa, wykonany z ----, -----

1.2. Kanał sanitarny a) istniejący b) projektowany

Ø 250 mm wykonany z PVC, w posadowiony min na działkach 157/133 i 157/70

2. Sposób przyłączenia do sieci wodociągowo – kanalizacyjnej:

Dot. punktu 1.2. Zaprojektować nowe studnie kanalizacyjne na sieci posadowionej na działkach nr 157/133 i 157/70 oraz sieć kanalizacyjną o minimalnej średnicy Ø 200 (popartą odpowiednimi wyliczeniami) wraz z odgałęzieniami do granic w/w nieruchomości. Na projektowanej kanalizacji grawitacyjnej zaprojektować studnie kanalizacyjne. Należy uzyskać zgodę właścicieli, przez które będzie przechodzić projektowana sieć kanalizacji sanitarnej. Projekt sieci kanalizacji sanitarnej uzgodnić branżowo;

3. Pobór wody z sieci wodociągowej:

$$Q_{\text{śrd}} - \text{m}^3/\text{d}, q_{\text{ppoz. zew.}} - \text{l/s}$$

4. Warunki dotyczące jakości ścieków i ich zrzutu do sieci kanalizacji sanitarnej:

II. Pozostałe warunki dotyczące projektowania i wykonania zewnętrznych sieci i przyłączy do sieci wodociągowo-kanalizacyjnych:

1. Trasy projektowanych przyłączy i sieci zewnętrznych należy uzgodnić z właścicielami innego uzbrojenia podziemnego (ZUDP).

2. Przyłącza i sieci należy projektować z materiałów z atestem.

3. Przykrycie sieci i przyłączy wodociągowych powinno wynosić minimum 1,30 m, a sieci i przyłączy kanalizacyjnych minimum 1,20 m.

4. Wodomierz główny, klasy B, (preferowany producent: Actaris, Itron), powinien być umieszczony w piwnicy budynku za pierwszą ścianą lub w przypadku budynku niepodpiwniczonego, w wydzielonym pomieszczeniu na parterze, oraz powinien być zabezpieczony zaworem zwrotnym i przeciwskażeniowym od strony instalacji wewnętrznej.

5. W przypadku przyłącza dłuższego niż 15 m od linii rozgraniczającej nieruchomość do wejścia do budynku wodomierz należy umieścić w studzience wodomierzowej, szczelnej wykonanej jako monolitycznej (z tworzyw sztucznych, polimerobetonów itp.)

6. Eksploatacja, konserwacja i zabezpieczenia studzienki wodomierzowej jak i wodomierza należy do obowiązku odbiorcy wody.

7. Zabrania się odprowadzania wód opadowych lub roztopowych do przewodów kanalizacji sanitarnej.

8. Szczegółowe warunki odprowadzania ścieków:

- bytowo-gospodarcze z obiektów mieszkalnych, handlowych i użyteczności publicznej – bez dodatkowych warunków,
 - z obiektów usługowych i gastronomicznych, zawierające tłuszcze i/lub substancje ropopochodne – wymagają podczyszczenia przed wprowadzeniem do sieci kanalizacji sanitarnej,
 - przemysłowe – warunki ustala się indywidualnie na etapie projektowania, z zastrzeżeniem, iż jakość ścieków musi być zgodna z obowiązującymi przepisami prawa (Dz.U. Nr 136, poz. 964 z 2006r., z póź.zm.)
9. Przyłącze kanalizacji sanitarnej po wyjściu z budynku powinno posiadać studzienkę rewizyjną, o ile to możliwe na granicy nieruchomości gruntowej, w celu umożliwienia prac konserwacyjnych. Ściany i dna studzienek powinny być szczelne i wykonane z materiałów odpornych na działanie ścieków i wód gruntowych.
 10. Do studzienek kanalizacyjnych należy zapewnić dojazd ciężkiego sprzętu specjalistycznego (WUKO) dla wykonywania prac konserwacyjnych.
 11. Projekt techniczny wymaga uzgodnień branżowych przez RWiK Sp. z o.o. w Białogardzie - po ZUDP.
 12. Przed rozpoczęciem robót należy powiadomić kierownika danego Rejonu Eksploatacyjnego RWiK przedstawiając do wglądu uzgodniony branżowo projekt techniczny.
 13. Włączenie do sieci wodociągowej wykonuje odpłatnie wyłącznie RWiK.
 14. Odbiór techniczny sieci, przyłączy wodociągowych i/lub kanalizacyjnych w zakresie robót ulegających zakryciu należy zgłosić do kierownika danego Rejonu Eksploatacyjnego RWiK.
 15. Plombowanie wodomierzy wykonuje wyłącznie RWiK.
 16. Włączenia przyłączy/sieci do eksploatacji dokonuje wyłącznie RWiK.
 - w przypadku sieci/przyłączy wodociągowych po:
 - wykonaniu próby ciśnienia i potwierdzeniu jej w protokole odbioru robót ulegających zakryciu,
 - odbiorze robót ulegających zakryciu,
 - przedstawieniu dokumentacji powykonawczej (inwentaryzacja geodezyjna),
 - wykonaniu badań bakteriologicznych wody z przyłącza,
 - zawarciu umowy na dostawę wody (na czas budowy).
 - w przypadku sieci/przyłączy kanalizacyjnych po:
 - odbiorze robót ulegających zakryciu,
 - przedstawieniu dokumentacji powykonawczej (inwentaryzacja geodezyjna),
 - przedstawieniu kasety z inspekcji TV (sieci kanalizacyjne),
 - zawarciu umowy na odbiór ścieków.
 17. W przypadku nie zawarcia przez inwestora umowy na dostawę wody i/lub odbiór ścieków naliczane będą kary wg aktualnie obowiązujących przepisów, co nie wyklucza odcięcia dostawy wody i odbioru ścieków.
 18. W przypadku wykonania wcinki bez uzgodnionego projektu, bez odbioru, bez pozwolenia na budowę lub samowolnego manipulowania na sieci będącej w posiadaniu RWiK, zostanie wszczęta procedura karna przewidziana obowiązującymi przepisami oraz nastąpi zgłoszenie do nadzoru budowlanego o samowoli budowlanej.

III. Uwagi:

1. Warunki techniczne tracą ważność po upływie 2 lat od daty ich wystawienia.
2. W pozostałych kwestiach nieuregulowanych wydanymi warunkami zastosowanie mają przepisy aktualnie obowiązujące.
3. Ustalenia dodatkowe:

Otrzymują:
 1. adresat
 2. a/a

KIEROWNIK
 ds. REALIZACJI INWESTYCJI
 mgr inż. Wioletta Strzałkowska

UG.Or.III.B.6733.13.8.2012

Biesiekierz, 14-06-2012 r.

DECYZJA O USTALENIU LOKALIZACJI INWESTYCJI CELU PUBLICZNEGO

Na podstawie:

- art. 4 ust. 2 pkt. 1, art. 50 ust. 1, art. 51 ust. 1 pkt. 2, art. 53 ust. 1, 3-5, art. 54 ustawy z dnia 27 marca 2003 r. o planowaniu i zagospodarowaniu przestrzennym (Dz.U. z 2003 r. Nr 80 poz. 717 ze zmianami),
- art.104 ustawy z dnia 14 czerwca 1960 r. – Kodeks postępowania administracyjnego (Dz.U. z 2000 r. Nr 98, poz. 1071 ze zmianami),

po rozpatrzeniu wniosku *Regionalnych Wodociągów i Kanalizacji Sp. z o.o., 78-200 Białogard, ul. Ustronie Miejskie 1, w sprawie ustalenia lokalizacji inwestycji celu publicznego polegającej na budowie sieci kanalizacji sanitarnej grawitacyjnej z odgałęzieniami w granicach działek nr, nr 157/51, 157/70, 157/52, 157/69, 157/133 położonych w miejscowości Nowe Bielice.*

USTALAM LOKALIZACJĘ INWESTYCJI CELU PUBLICZNEGO

**dla inwestycji polegającej na budowie sieci kanalizacji sanitarnej grawitacyjnej
wraz z odgałęzieniami
położonej w granicach działek nr 157/51, 157/70, 157/52, 157/69, 157/133
obręb Nowe Bielice gmina Biesiekierz.**

1. **Rodzaj inwestycji:** budowa sieci kanalizacji sanitarnej z odgałęzieniami.
2. **Ustalenia dotyczące funkcji zabudowy i zagospodarowania terenu:**
 - funkcja zabudowy i zagospodarowania terenu – obiekty infrastruktury technicznej,
3. **Warunki i szczegółowe zasady zagospodarowania terenu oraz jego zabudowy wynikające z przepisów odrębnych:**
 - a) **warunki i wymagania kształtowania ład przestrzennego:**
 - inwestycję należy zaprojektować i wybudować w sposób określony w przepisach szczegółowych, oraz zgodnie z zasadami wiedzy technicznej i odpowiednimi normami, zapewniając spełnienie wymagań podstawowych i warunków użytkowych oraz innych wymienionych w art. 5 ust. 1 ustawy z dnia 7 lipca 1994 r. Prawo Budowlane (Dz. U. z 2006 r. Nr 156 poz. 1118 ze zmianami),
 - b) **warunki wynikające z ochrony środowiska i zdrowia ludzi:** nie dotyczy,
 - c) **warunki wynikające z dziedzictwa kulturowego, zabytków i dóbr kultury współczesnej:** nie dotyczy,
 - d) **ustalenia dotyczące obsługi w zakresie infrastruktury technicznej i komunikacji:**
 - budowę sieci kanalizacji sanitarnej z odgałęzieniami należy wykonać zgodnie z warunkami i uzgodnieniami Regionalnych Wodociągów i Kanalizacji Sp. z o.o. w Białogardzie, Gminnych Służb Technicznych i Komunalnych Urzędu Gminy w Biesiekierzu,
 - e) **wymagania dotyczące ochrony interesów osób trzecich:**
 - zgodnie z przepisami art.5 ustawy Prawo Budowlane,
 - inwestycja nie może naruszać interesu prawnego osób trzecich ani pogorszyć warunków użytkowania sąsiednich nieruchomości.
4. **Linie rozgraniczające teren inwestycji** – teren objęty niniejszą decyzją dotyczy działek nr, nr 157/51, 157/70, 157/52, 157/69, 157/133 obręb Nowe Bielice.
Zakres inwestycji oznaczono na mapie sytuacyjno-wysokościowej w skali 1:1000 stanowiącej załącznik graficzny do niniejszej decyzji.
5. **Okres ważności decyzji** - niniejsza decyzja jest ważna bezterminowo.

UZASADNIENIE

Wniosek złożony przez Regionalne Wodociągi i Kanalizację Sp. z o.o. został rozstrzygnięty na podstawie art. 50 ust.1 ustawy z dnia 27 marca 2003 r. o planowaniu i zagospodarowaniu przestrzennym w drodze decyzji o ustaleniu lokalizacji celu publicznego z uwagi na brak miejscowego planu zagospodarowania przestrzennego dla obszaru objętego inwestycją. W postępowaniu w tej sprawie, zgodnie z art. 53 ust.3 ustawy o planowaniu i zagospodarowaniu przestrzennym dokonano analizy warunków i zasad zagospodarowania terenu oraz jego zabudowy, wynikających z przepisów odrębnych, oraz analizy stanu faktycznego i prawnego terenu zamierzonej inwestycji. Ustalając warunki i zasady zabudowy posiłkowano się również zapisami opracowanego Studium uwarunkowań i kierunków zagospodarowania przestrzennego Gminy Biesiekierz.

Teren nie wymaga uzyskania zgody na zmianę przeznaczenia gruntów rolnych na cele nierolnicze. Zapewniono udział stron w postępowaniu administracyjnym poprzez zawiadomienia i publiczne obwieszczenie.

W wyniku przeprowadzonego postępowania uwag i wniosków nie zgłoszono.

W świetle art. 53 ust. 1, 3-5 ustawy o planowaniu i zagospodarowaniu przestrzennym zostały spełnione warunki umożliwiające wydanie decyzji o ustaleniu lokalizacji celu publicznego. Projekt decyzji został sporządzony przez osobę wpisaną na listę Izby samorządu zawodowego architektów.

POUCZENIE

1. Niniejsza decyzja nie upoważnia do rozpoczęcia robót budowlanych i nie rodzi praw do terenu oraz nie narusza prawa własności i uprawnień osób trzecich, a wszelkie działania inwestycyjne prowadzone przez Inwestora, który nie uzyskał prawa do terenu, jak również koszty z nimi związane są ryzykiem potencjalnego Inwestora i obciążają go w całości.
2. Inwestor przed podjęciem robót winien uzyskać pozwolenie na budowę; wniosek w tej sprawie należy skierować do Starosty Powiatu Koszalińskiego, Koszalin ul. Raławicka 13.

Od niniejszej decyzji służy stronom odwołanie do Samorządowego Kolegium Odwoławczego w Koszalinie za pośrednictwem Wójta Gminy Biesiekierz w terminie 14 dni od daty jej doręczenia.

Załączniki stanowiące integralną część decyzji:

1. mapa sytuacyjno – wysokościowa w skali 1:1000 (część graficzna)
2. analiza warunków i zasad zagospodarowania terenu (część tekstowa)

WÓJTA
Marian Horbanowicz

Otrzymują :

1. Regionalne Wodociągi i Kanalizacja Sp. z o.o., 78-200 Białogard, ul. Ustronie Miejskie 1 – pełnomocnik: INSTALEKO Projektowanie, Kierowanie, Nadzór mgr inż. Agnieszka Przezwicka - Litwin, 75-900 Koszalin ul. Polna 17
2. a/a

Otrzymują do wiadomości bez załącznika 1 i 2:

1. Gmina Biesiekierz – Gminne Służby Techniczne i Komunalne Urzędu Gminy w Biesiekierzu

Oplatę skarbową uiszczono
w wysokości 104 zł.
dnia 30.04.2012
(podpis)

OPINIA nr 1055/2012

Nr zamówienia: 5534/2012

dotycząca dokumentacji projektowej obiektu: **sieć kanalizacji sanitarnej grawitacyjnej z odgałęzieniami,**

zlokalizowanego w: **Obręb: Nowe Bielice, dz.: wg wykazu, Gm. Biesiekierz**

dla: **REGIONALNE WODOCIĄGI I KANALIZACJA SPÓLKA Z O.O.
78-200 Białogard ul. Ustronie Miejskie 1**

na zlecenie z dn. 25.07.2012r. znak: -
data wpływu do ZUDP: 30.08.2012r.

Zgodnie z art. 27 ustawy Prawo geodezyjne i kartograficzne z dnia 17 maja 1989 r. (Dz. U. Nr 193 z 2010 roku, poz. 1287 ze zm.) sieć uzbrojenia terenu podlega inwentaryzacji i ewidencji.

Inwestorzy są zobowiązani :

- nie dokonywać czynności powodujących zniszczenie, uszkodzenie lub przemieszczanie znaków geodezyjnych,
- zapewnić wyznaczenie i dokonanie geodezyjnych pomiarów powykonawczych przez jednostki uprawnione do wykonywania prac geodezyjnych,
- pomiary powykonawcze sieci podziemnego uzbrojenia terenu ulegających zakryciu należy wykonywać przed ich zakryciem,
- do uwzględnienia i stosowania zaleceń zawartych w protokole i treści pieczętek branż uzgadniających zamieszczanych na załączniku do protokołu.

Starostwo Powiatowe Zespół Uzgadniania Dokumentacji Projektowej opiniuje **pozytywnie** w/w obiekt.

Uwagi i zalecenia:

Zgodnie z załączoną kopią protokołu nr 1055/2012 z dnia 31.08.2012r.

Integralną część w/w opinii stanowi załącznik: rys. 1,2, i wykaz współrzędnych.

Z up. STAROSTY
Jadwiga Nowaczyk
Przewodniczący Zespołu Uzgadniania
Dokumentacji Projektowej

Danymi dotyczącymi treści *ZUDP-kau*

Starostwo Powiatowe w Koszalinie

zaktualizowano zbiory mapy numerycznej.

Koszalin, dn. 31.08.2012r.

Zespół Uzgadniania Dokumentacji Projektowej

ul. Raclawicka 13, 75-620 Koszalin

Miejscowość, data

imię, nazwisko, stanowisko
podpis

PROTOKÓŁ nr 1055/2012

Nr zamówienia: 5534/2012

Lokalizacja: **Obręb: Nowe Bielice, dz.: 157/51, 157/52, 157/69, 157/70, 157/133, Gm. Biesiekierz**

Obiekt: **sieć kanalizacji sanitarnej grawitacyjnej z odgałęzieniami**

Inwestor: **REGIONALNE WODOCIĄGI I KANALIZACJA SPÓŁKA Z O.O.
78-200 Białogard ul. Ustronie Miejskie 1**

Projektant: **AGNIESZKA PRZEZWICKA -LITWIN**

zlecenia - z dnia 25.07.2012r.

data wpływu do ZUDP: 30.08.2012r.

ZUDP uzgadnia w/w obiekt: **bez uwag, z uwagami jak w protokole, nie uzgadnia***

Podpisy członków Zespołu

Z uwagami/ bez uwag*

Z up. STAROSTY

Iwona Nowak
Główny Specjalista

1.....
architektura i budownictwo

Z uwagami/ bez uwag*

Powiatowy Inspektor
NADZORU BUDOWLANEGO
w Koszalinie

2.....
nadzór budowlany

Z uwagami/ bez uwag*

POWIATOWY ZARZĄD DRÓG
w Koszalinie

3.....
Katarzyna Nowakiewicz
upr. bud. nr KW 155/73

Z up. STAROSTY

Przewodniczący ZUDP
Przewodniczący Zespołu Uzgadniania
Dokumentacji Projektowej

* niepotrzebne skreślić

ZA ZGODNOŚĆ Z ORYGINAŁEM

Z up. STAROSTY

data
podpis
Jadwiga Nowaczyk
Przewodniczący Zespołu Uzgadniania
Dokumentacji Projektowej

Protokół 1055/2012

Branża

treść uzgodnienia ,opinia i podpis konsultanta

gazownicza

Specjalista ds. Warunków i Uzgodnień
31.08.2012
mgr inż. Katarzyna Winięcka
nr upr. UAN/077342/191/94, 1160/13/7342/264/94
w specjalności instalacyjno-inżynierskiej
w zakresie sieci i instalacji gazowych
ZAP/IS/2738/01

Uzgodniono w zakresie gaz. SIC i WC. Zachować normatywne odległości od gazu. W obrybie gazu roboty ziemne wykonywać zgodnie z zachowaniami szkodowej osłonięciem

telekomunikacyjna – TP S.A.

1447/12

31.08.12

Katarzyna Winięcka

Uzgodniono

Marek Petin

Dział Zarządzania Zasobami Sieci w Szczecinie

energetyka



ENERGA-OPERATOR SA
ODDZIAŁ W KOSZALINIE
ul. Morska 10
75-950 Koszalin

ENERGA-OPERATOR SA
ODDZIAŁ W KOSZALINIE
DNE UZGADNIA
z uwagami:

Technik
Działu Dokumentacji Energetycznej
Leszek Orzech

ZGODNIE Z TREŚCIĄ
PIECZĄTKI NA ZAŁĄCZNIKU
DO PROTOKOŁU ZUDP

31. SIE. 2012

Oświetlenie drogowe

wodociągi i kanalizacja

REGIONALNE WODOCIĄGI I KANALIZACJA
SPÓŁKA Z O.O.
ul. Ustronie Miejskie 1, 78-200 BIAŁOGARD
tel. 94 312 32 15, fax 94 312 40 83
Konto: Bank PKO BP S.A. ROK w Szczecinie CK w Koszalinie
Nr 57 1020 2791 0000 7102 0163 2710
REGON 330897173 NIP 672-000-02-06

16/1/2012
Uzgodniono bez uwag. PB wprowadzić
Ochrona w kpiu Mietajda

KIEROWNIK
ds. REALIZACJI INWESTYCJI
mgr inż. Małgorzata Kłusowska

drogi

URZĄD GMINY BIESIEKIERZ
76-039 BIESIEKIERZ 103
woj. zachodniopomorskie
NIP 669-11-76-459 REGON 000537591

Tadeusz Gładzi
KIEROWNIK GSTIK

ZA ZGODNOŚĆ Z ORYGINAŁEM
Z up. STAROSTY
data Jadwiga Mrowczyk
Przewodniczący Zespołu Uzgodniania Dokumentacji Projektowej

Załącznik do protokołu ZUDP nr 1055/2012 z dn. 31. SIE. 2012

ENERGA - OPERATOR S.A. ODDZIAŁ W KOSZALINIE
Rejon Dystrybucji w Koszalinie

Uzgodnienia do protokołu ZUDP nr 1055/2012 z dnia 31. SIE. 2012

1. O zamiarze prowadzenie prac w miejscach skrytkownicza bądź zblizenia do linii elektroenergetycznych, nalezy powiadomic Rejon Dystrybucji w Koszalinie pisemnie na 14 dni przed ich rozpoczeciem.
2. Szczegolowa lokalizacja linii kablowych ustalic metoda przekopow lub za pomoca aparatury.
3. Sposob wykonywania robot w poblizu istniejacych urzadzec elektroenergetycznych i w obzede ich zabezpieczenie okreslaja przepisy PNE - 05100 i PNE - 05125 oraz obowiazujaca przepisy biurocracne.
4. Praca ziemne w poblizu urzadzec wykonywac rucznie pod nadzorem uprawnionego pracownika, a odkryte kabla zabezpieczyc przed ich uszkodzeniami.
5. Odkryte kabla przed zasypaniem zglosic do Rejonu Dystrybucji w Koszalinie ostem ich sprawuzenia.
6. W miejscu prowadzonych robot moga znajdowac sie urzadzenia elektroenergetyczne nalezace do miejscu ENERGA - OPERATOR S.A. oraz moga wystepowac roznice pomiedzy stanem zabudowanym po odkryciu, a inwentaryzacja geodezyjna.
7. Uzgodnienia nie stanowi zapewnienia dostawy energii elektrycznej z sieci energetyki ENERGA - OPERATOR SA - ODDZIAŁ W KOSZALINIE.
8. Uwagi :

Technik
Dzialu Dokumentacji Energetycznej

Leszek Orzech

ZA ZGODNOŚĆ Z ORYGINAŁEM

Z up. STAROSTY

data

podpis

Jadwiga Nowaczyk
Przewodnicząca Zespołu Uzgodniania
Dokumentacji Projektowej

współrzędne%20kanalizacja%20Nowe%20Bielice[1]
"współrzędne kanalizacja Nowe Bielice
dz. nr 157/52, 157/69, 157/133"

	X	Y
s1	6004474.52	5572215.46
s2	6004475.66	5572167.35
s3	6004476.55	5572113.50
s4	6004477.79	5572061.23
s5	6004479.43	5572006.82
s6	6004480.53	5571966.29
s7	6004481.37	5571927.11
t1	6004483.07	5571873.76
s8	6004483.35	5571864.75
p1	6004471.02	5572215.38
p2	6004472.18	5572167.46
p3	6004473.70	5572116.73
p4	6004473.66	5572113.43
p5	6004475.25	5572061.15
p6	6004476.67	5572010.57
p7	6004476.78	5572006.75
p8	6004477.89	5571966.22
p9	6004479.04	5571925.79
p10	6004480.46	5571873.69


"współrzędne kanalizacja Nowe Bielice
dz. nr 157/51, 157/70"

	X	Y
s9	6004520.88	5572214.16
s10	6004521.23	5572199.00
s11	6004522.05	5572157.75
s12	6004522.65	5572129.75
s13	6004523.83	5572103.01
s14	6004524.58	5572068.87
s15	6004525.38	5572014.20
s16	6004526.49	5571975.08
s18	6004527.62	5571940.04
t2	6004528.43	5571906.02
s19	6004528.47	5571904.30
s20	6004529.37	5571872.19
p11	6004515.94	5572215.17
p12	6004516.30	5572199.63
p13	6004517.20	5572159.27
p14	6004518.14	5572129.63
p15	6004518.86	5572102.88
p16	6004519.75	5572069.01
p17	6004521.03	5572014.77
p18	6004521.84	5571981.47
p19	6004522.00	5571975.01
p20	6004522.83	5571940.28
p21	6004523.70	5571904.18
p22	6004523.19	5572214.20
p23	6004523.42	5572200.19
p24	6004524.48	5572158.06
p25	6004525.19	5572129.77
p26	6004525.76	5572103.07
p27	6004526.57	5572068.91
p28	6004528.01	5572014.55
p29	6004528.94	5571976.57
p30	6004529.83	5571940.08
p31	6004530.67	5571906.07
p32	6004531.48	5571872.24

PROJEKTANTA	InstalEko Projektowanie, Kierowanie, Nadzór
PROJEKTOWY	mgr inż. Agnieszka Przewiczka-Litwin
INWESTOR	RWIK Spółka z o.o. ul. Ustronie Miejskie 1, 78-200 Białogard
OBIEKT	Sieć kanalizacji (sanitarnej) z rur PVC200 wraz z odgałęzzeniami
ZADANIE	Projekt budowlany sieci wodociągowej rozdzielczej z rur PVC wraz z odgałęzzeniami w miejscowości Nowe Bielice gm. Białeokierz
TRZECI RYSUNKU	Projekt zagospodarowania terenu
IMIĘ I NAZWISKO	
NR UPRAWNIEN	
PODPIŚCIE	
DATA	
SKALA	
LIŚCIE	

OZNACZENIA:

- > sieć kanalizacji
- S1 studnia DN1000
- s1 studnia PVC420
- tt - ... trójnik
- odgałęzienie PV

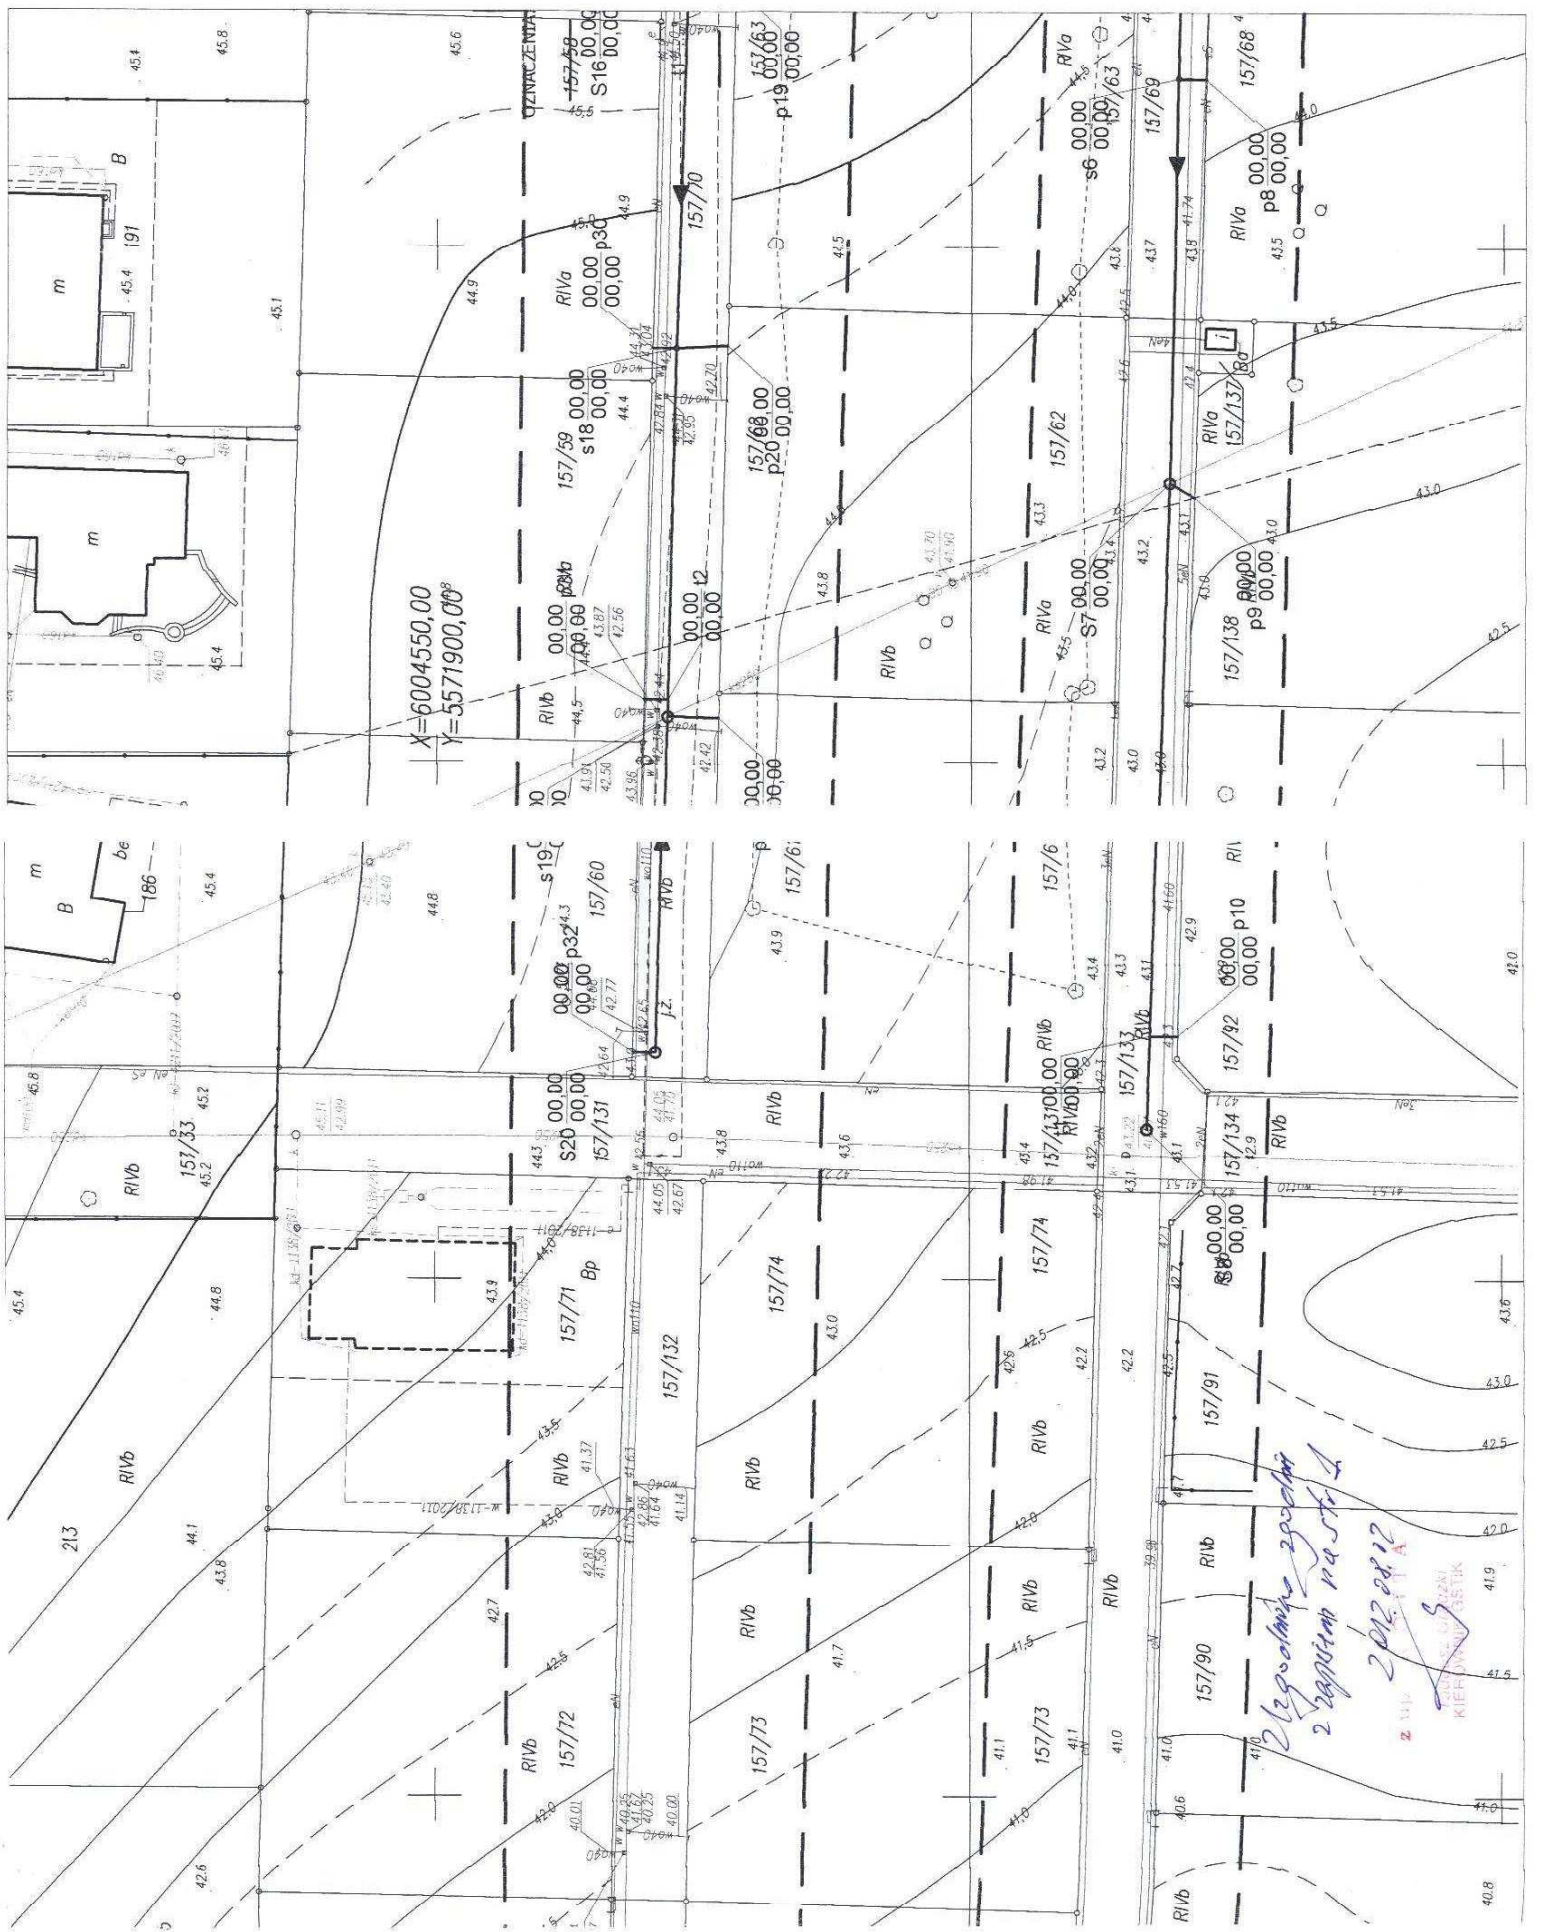

*2 zgody na zgodę z uchwałą
2 zapisami paragraf 1*

2012.08.12

z 11 p

AGNIESZKA PRZEWICZKA-LITWIN

KIEROWNIK PROJEKTU