


Szczegół konstrukcyjny - dojazd do placu przekrój A-A


**Szczegół konstrukcyjny
- plac (utwardzenie powierzchni działki budowlanej)
przekrój C-C**

**Szczegół konstrukcyjny
- plac (utwardzenie powierzchni działki budowlanej)
przekrój B-B**

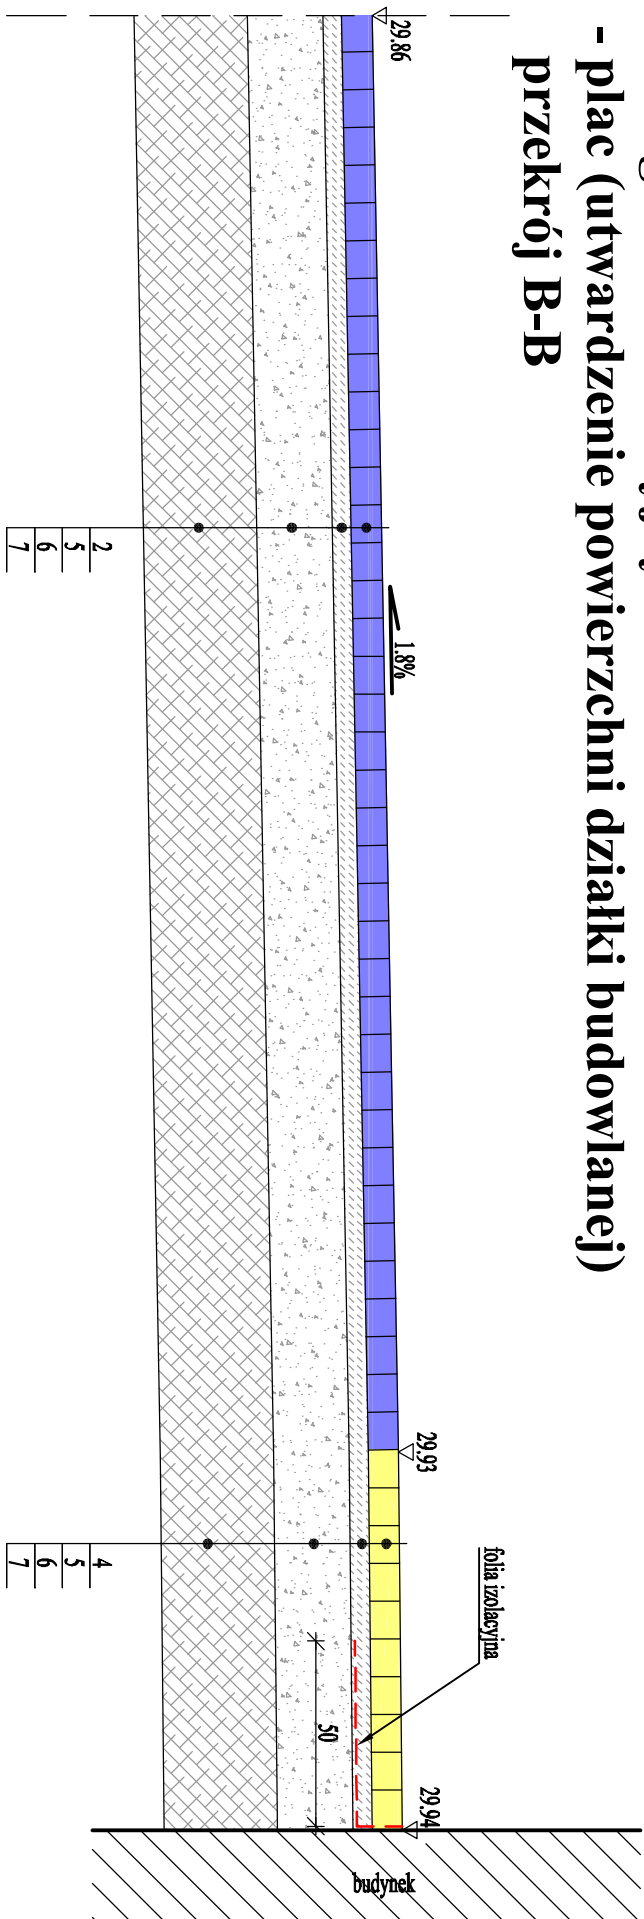

1. kostka betonowa szara gr. 8cm z warstwą wierzchnią z aktywnego cementu fotokatalitycznego
2. kostka betonowa grafitowa gr. 8cm z warstwą wierzchnią z aktywnego cementu fotokatalitycznego
3. kostka betonowa niebieska gr. 8cm z warstwą wierzchnią z aktywnego cementu fotokatalitycznego
4. kostka betonowa piaskowa gr. 8cm z warstwą wierzchnią z aktywnego cementu fotokatalitycznego
5. podsypka piaskowo-cementowa 4:1 gr. 5cm
6. podbudowa z mieszanki kruszywa niezwiązane C_{90/3} o frakcji 0/31.5mm gr. 20cm
7. warstwa ulepszonego podłoża z mieszanki niezwiązanej o CBR min. 20% gr. 30cm
8. krawężnik betonowy 15x22cm
9. ława betonowa z betonu C12/15
10. humus gr. 10cm

Oznaczenia:

		PRACOWNIA PROJEKTOWA "ELBI" 75-800 KOSZALIN, UL. 1-go MAJA 12/20	
Temat opracowania: <i>Utworzenie działki budowlanej nr 67 i 68/1 w Biesiekiemzu (teren wokół budynku Urzędu Gminy w Biesiekiemzu).</i>			
Inwestor:		<i>Gmina Biesiekierz, 76-039 Biesiekierz 103</i>	
Branża: <i>Drogowa</i>		Tytuł rysunku: PRZEKROJE KONSTRUKCYJNE	
Stanowisko:	Imię i nazwisko:	Nr uprawnień:	Podpis:
Projektował:	<i>mgr inż. Angelika Elas-Bińczyk</i>	<i>ZAP/0056/POOD/06</i>	Skala: 1:20
Opracował:	<i>mgr inż. Angelika Elas-Bińczyk</i>	<i>ZAP/0056/POOD/06</i>	Data: 20.02.2018r.
Sprawdził:	<i>mgr inż. Adam Bińczyk</i>	<i>ZAP/0055/POOD/06</i>	Nr rys.
<i>RYSunek NR 3</i>		<i>ARKUSZ NR 1/1</i>	