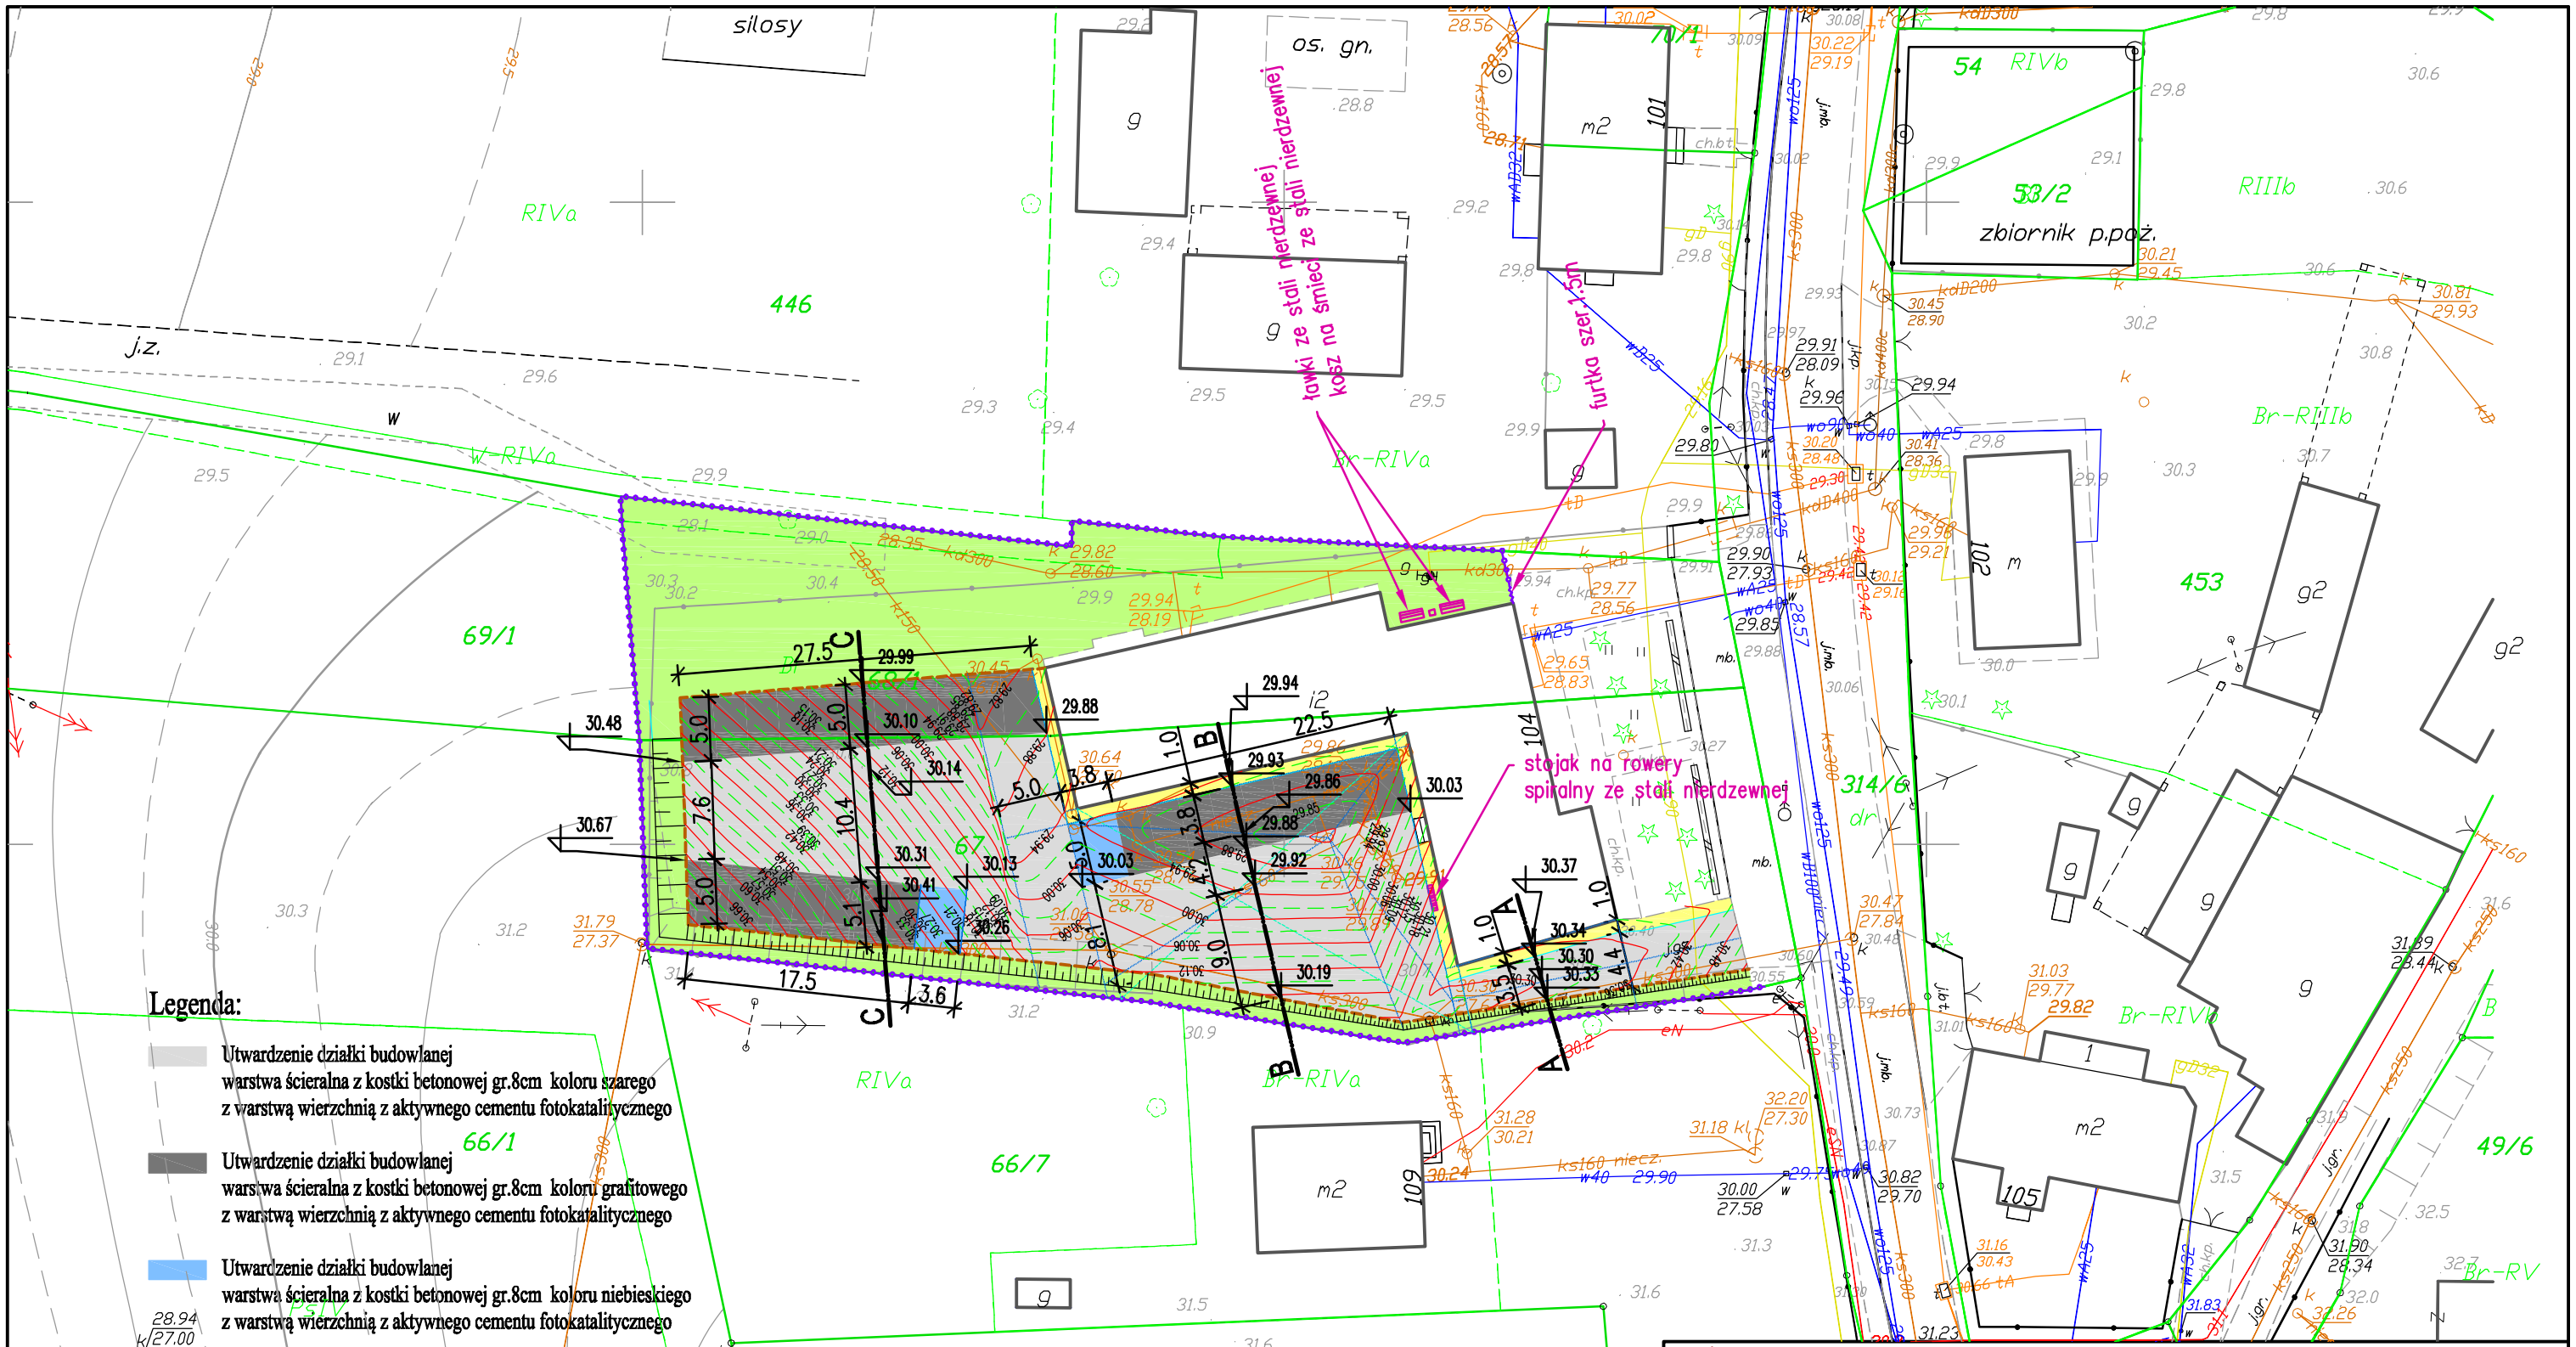

Legenda:

- Utwardzenie działki budowlanej warstwa ścieralna z kostki betonowej gr.8cm koloru szarego z warstwą wierzchnią z aktywnego cementu fotokatalitycznego
- Utwardzenie działki budowlanej warstwa ścieralna z kostki betonowej gr.8cm koloru grafitowego z warstwą wierzchnią z aktywnego cementu fotokatalitycznego
- Utwardzenie działki budowlanej warstwa ścieralna z kostki betonowej gr.8cm koloru niebieskiego z warstwą wierzchnią z aktywnego cementu fotokatalitycznego
- Utwardzenie działki budowlanej warstwa ścieralna z kostki betonowej gr.8cm koloru piaskowego z warstwą wierzchnią z aktywnego cementu fotokatalitycznego
- Krawężnik betonowy 15x22cm
- Ogrodzenie panelowe z prętów zgrzewanych punktowo osadzone w stopie fundamentowej betonowej elementy ocynkowane i pokryte proszkiem poliestrowym

ELBI Pracownia Projektowa

PRACOWNIA PROJEKTOWA "E L B I"
75-800 KOSZALIN, UL. 1-go MAJA 12/20

Temat opracowania:	*Utwardzenie działki budowlanej nr 67 i 68/1 w Biesiekierzu (teren wokół budynku Urzędu Gminy w Biesiekierzu).*			
Inwestor:	*Gmina Biesiekierz, 76-039 Biesiekierz 103*			
Branża: *Drogowa*	**Tytuł rysunku:** *PROJEKT ZAGOSPODAROWANIA TERENU*			
Stanowisko:	**Imię i nazwisko:**	**Nr uprawnień:**	**Podpis:**	**Skala: 1:500**
Projektował:	*mgr inż. Angelika Elas-Bińczyk*	*ZAP/0056/POOD/06*		**Data: 20.02.2018**
Opracował:	*mgr inż. Angelika Elas-Bińczyk*	*ZAP/0056/POOD/06*		**Nr rys. 1**
Sprawdził:	*mgr inż. Adam Bińczyk*	*ZAP/0055/POOD/06*		
RYSUNEK NR 1		*ARKUSZ NR 1/1*		