


Wydruk z systemu IntraEWID

Budowa strefy sportu w Szkole Podstawowej w Biesiekierzu

skala 1: 1 000

układ współrzędnych 2000 strefa 5 (15°)

x = 6001279.10, y = 5567829.63

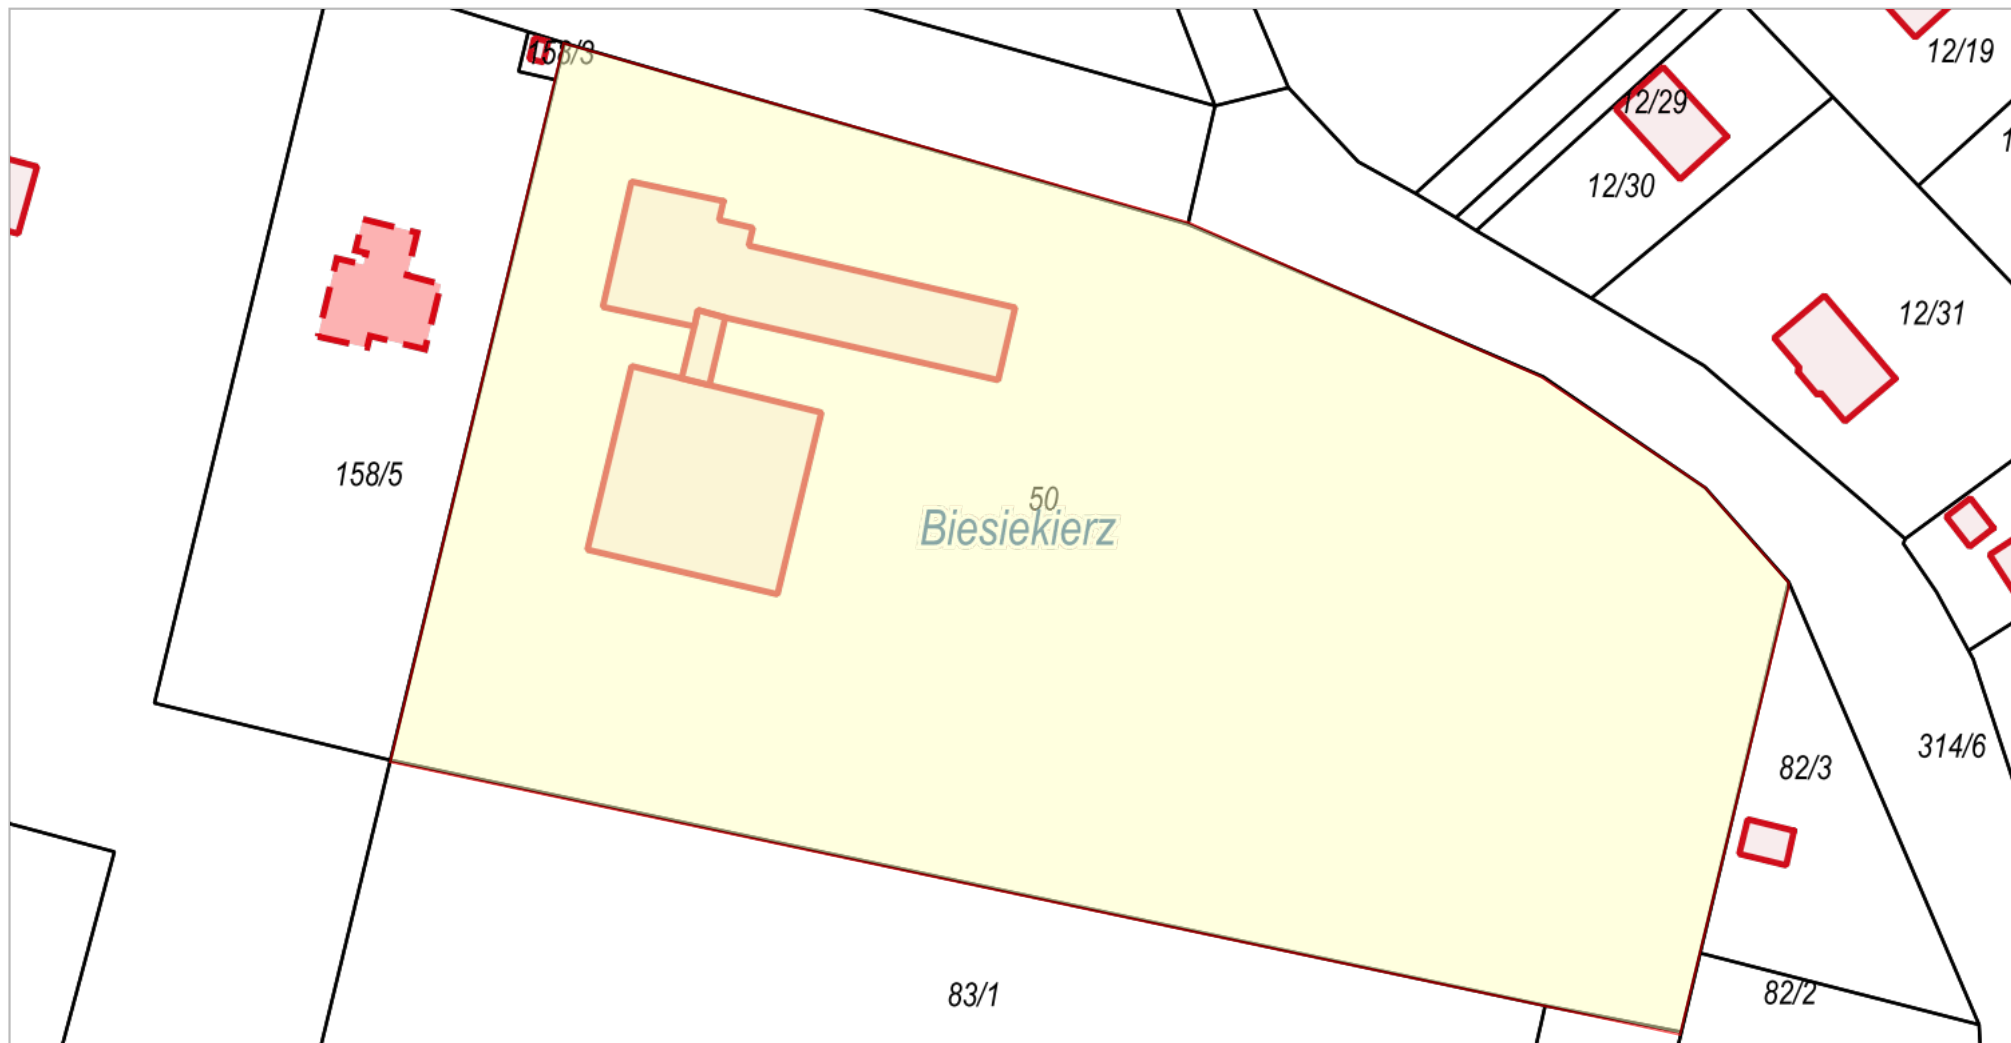

x = 6001142.11, y = 5567563.87

Wydruk z systemu IntraEWID

Budowa strefy sportu w Szkole Podstawowej w Biesiekierzu

skala 1: 1 000

układ współrzędnych 2000 strefa 5 (15°)

x = 6001279.16, y = 5567837.68



x = 6001142.16, y = 5567571.92

Wydruk z systemu IntraEWID

Budowa strefy sportu w Szkole Podstawowej w Biesiekierzu

skala 1: 1 000

układ współrzędnych 2000 strefa 5 (15°)

x = 6001277.34, y = 5567833.51



x = 6001140.34, y = 5567567.75

Wydruk z systemu IntraEWID

Budowa strefy sportu w Szkole Podstawowej w Biesiekierzu

skala 1: 1 000

układ współrzędnych 2000 strefa 5 (15°)

x = 6001279.16, y = 5567837.68



x = 6001142.16, y = 5567571.92