


Wydruk z systemu IntraEWID

Przebudowa drogi w technologii płyt jomb w Starych Bielicach

skala 1: 250

układ współrzędnych 2000 strefa 5 (15°)

x = 6006567.32, y = 5573246.15

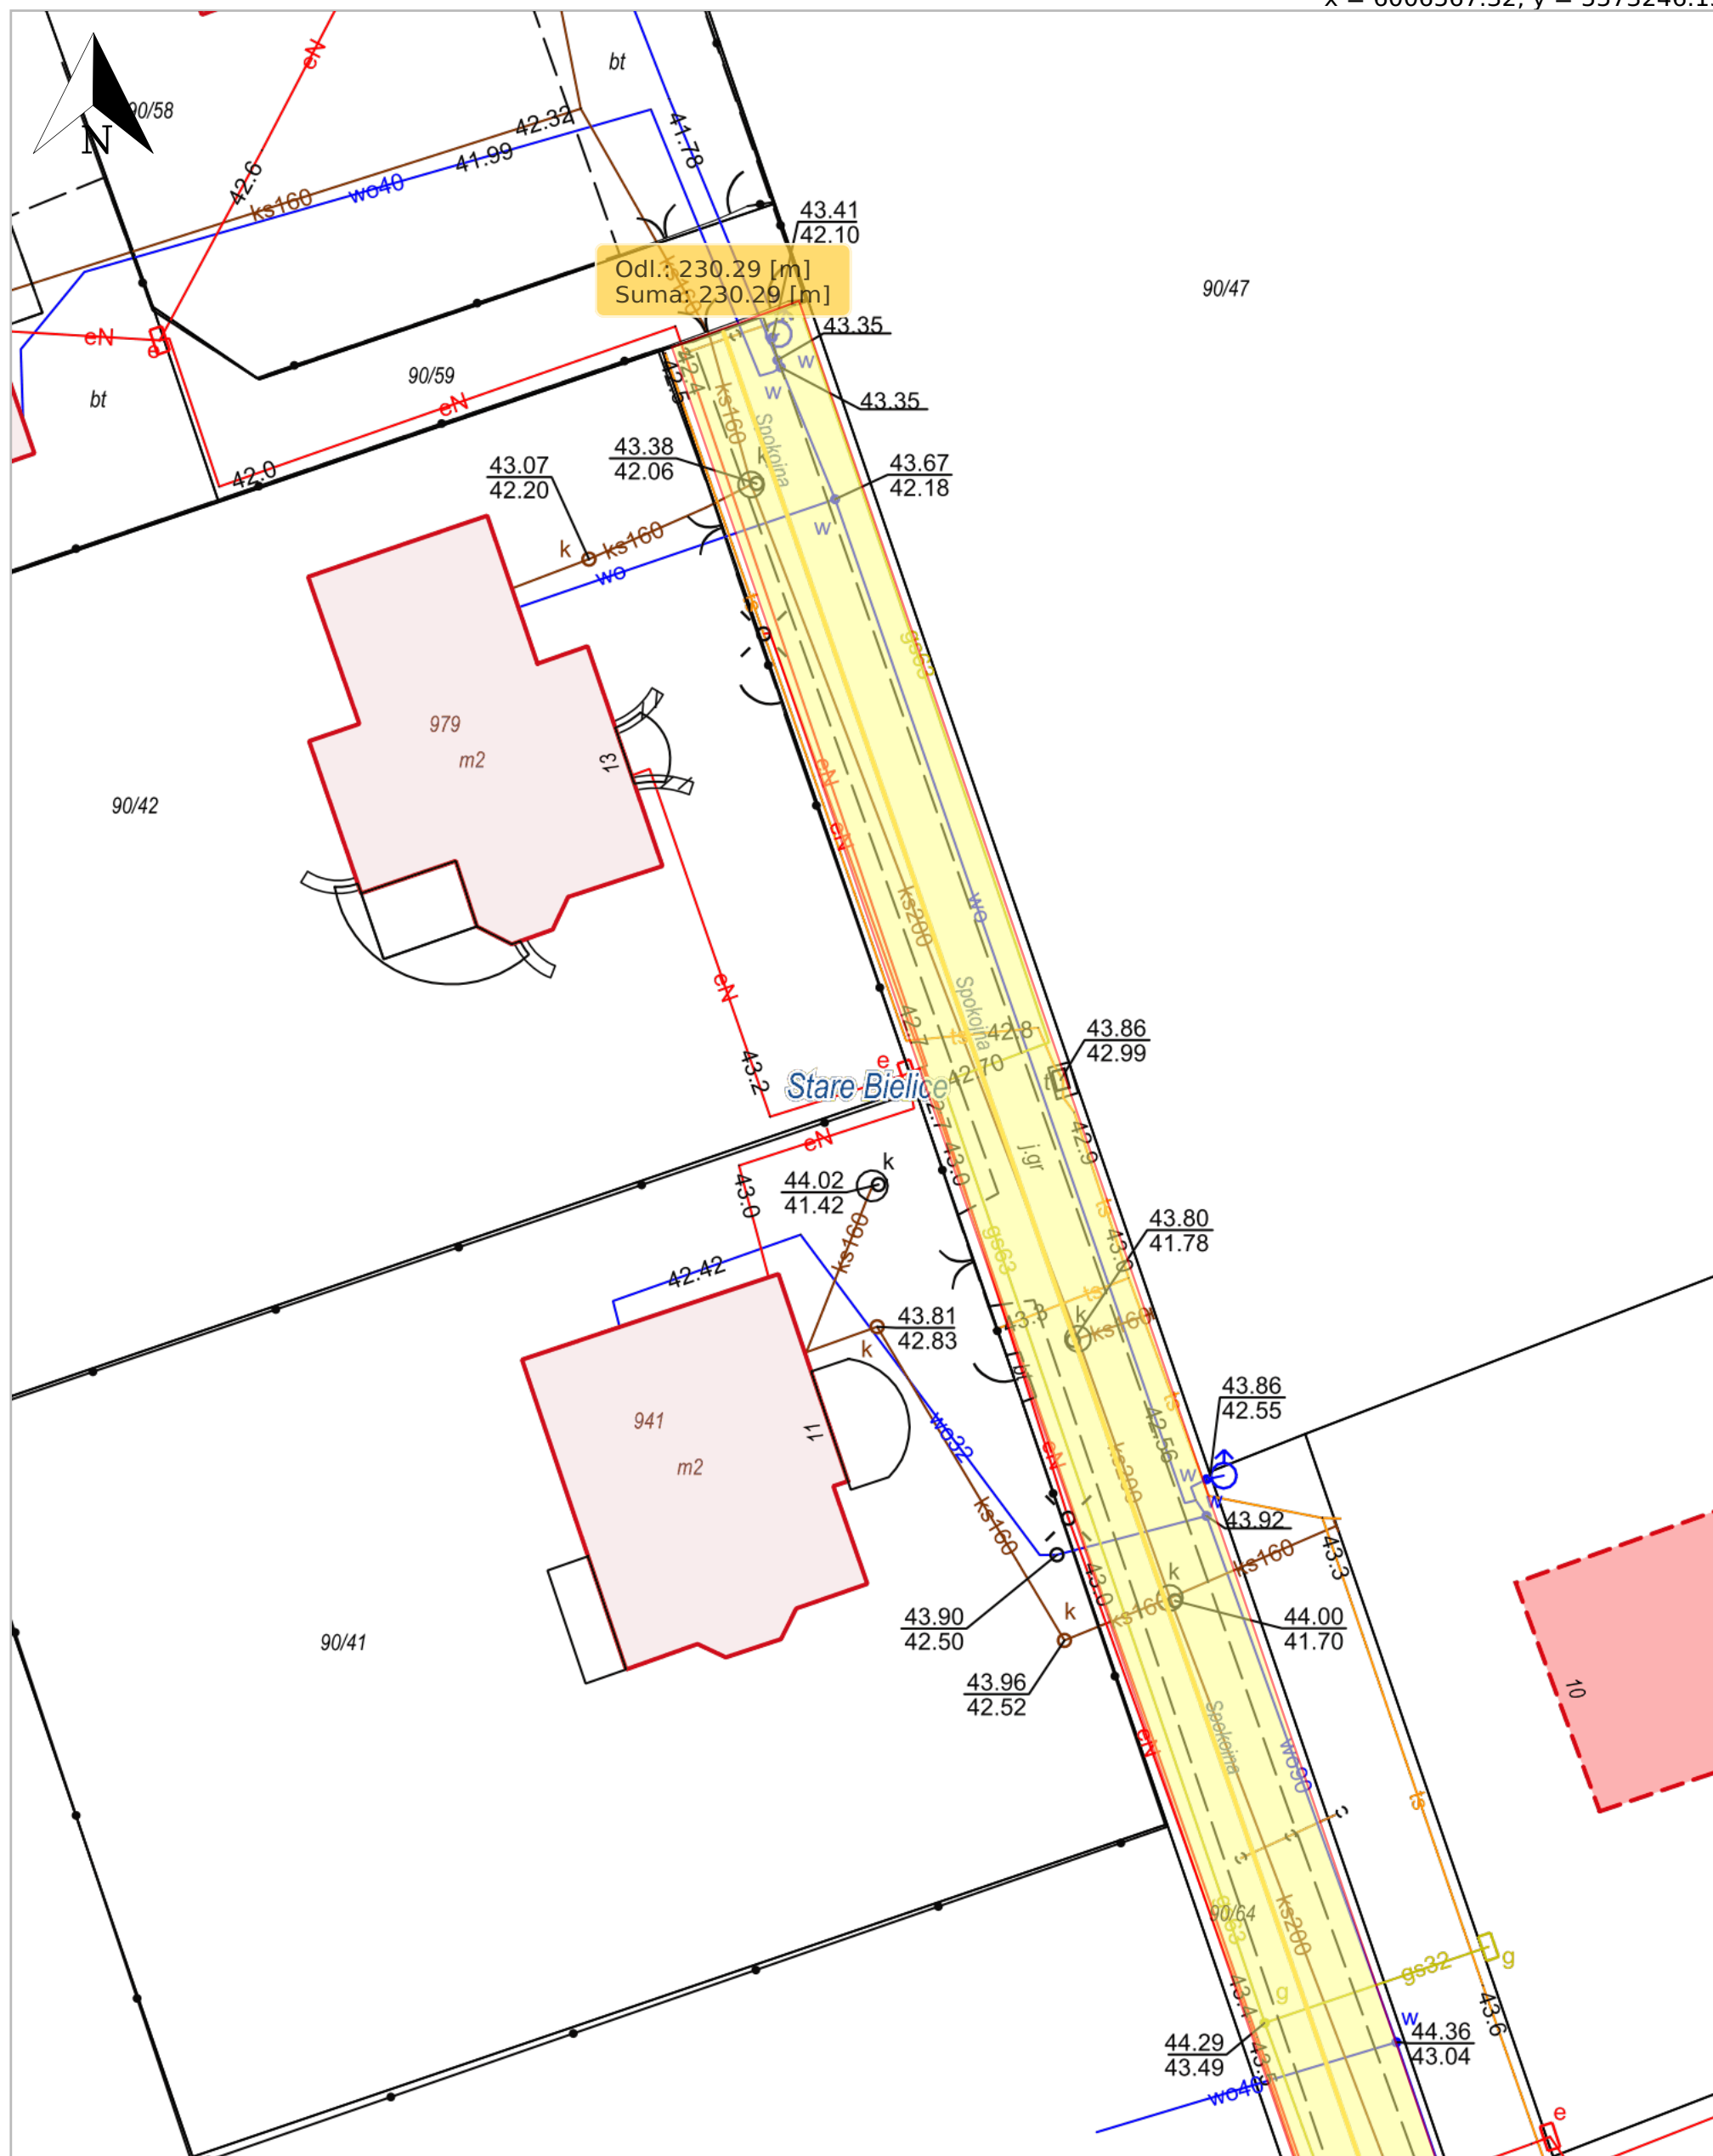

x = 6006483.72, y = 5573179.74

Stare Bielice, Biesiekierz


Wydruk z systemu IntraEWID

Przebudowa drogi w technologii płyt jomb w Starych Bielicach

skala 1: 250

układ współrzędnych 2000 strefa 5 (15°)

x = 6006492.18, y = 5573281.96

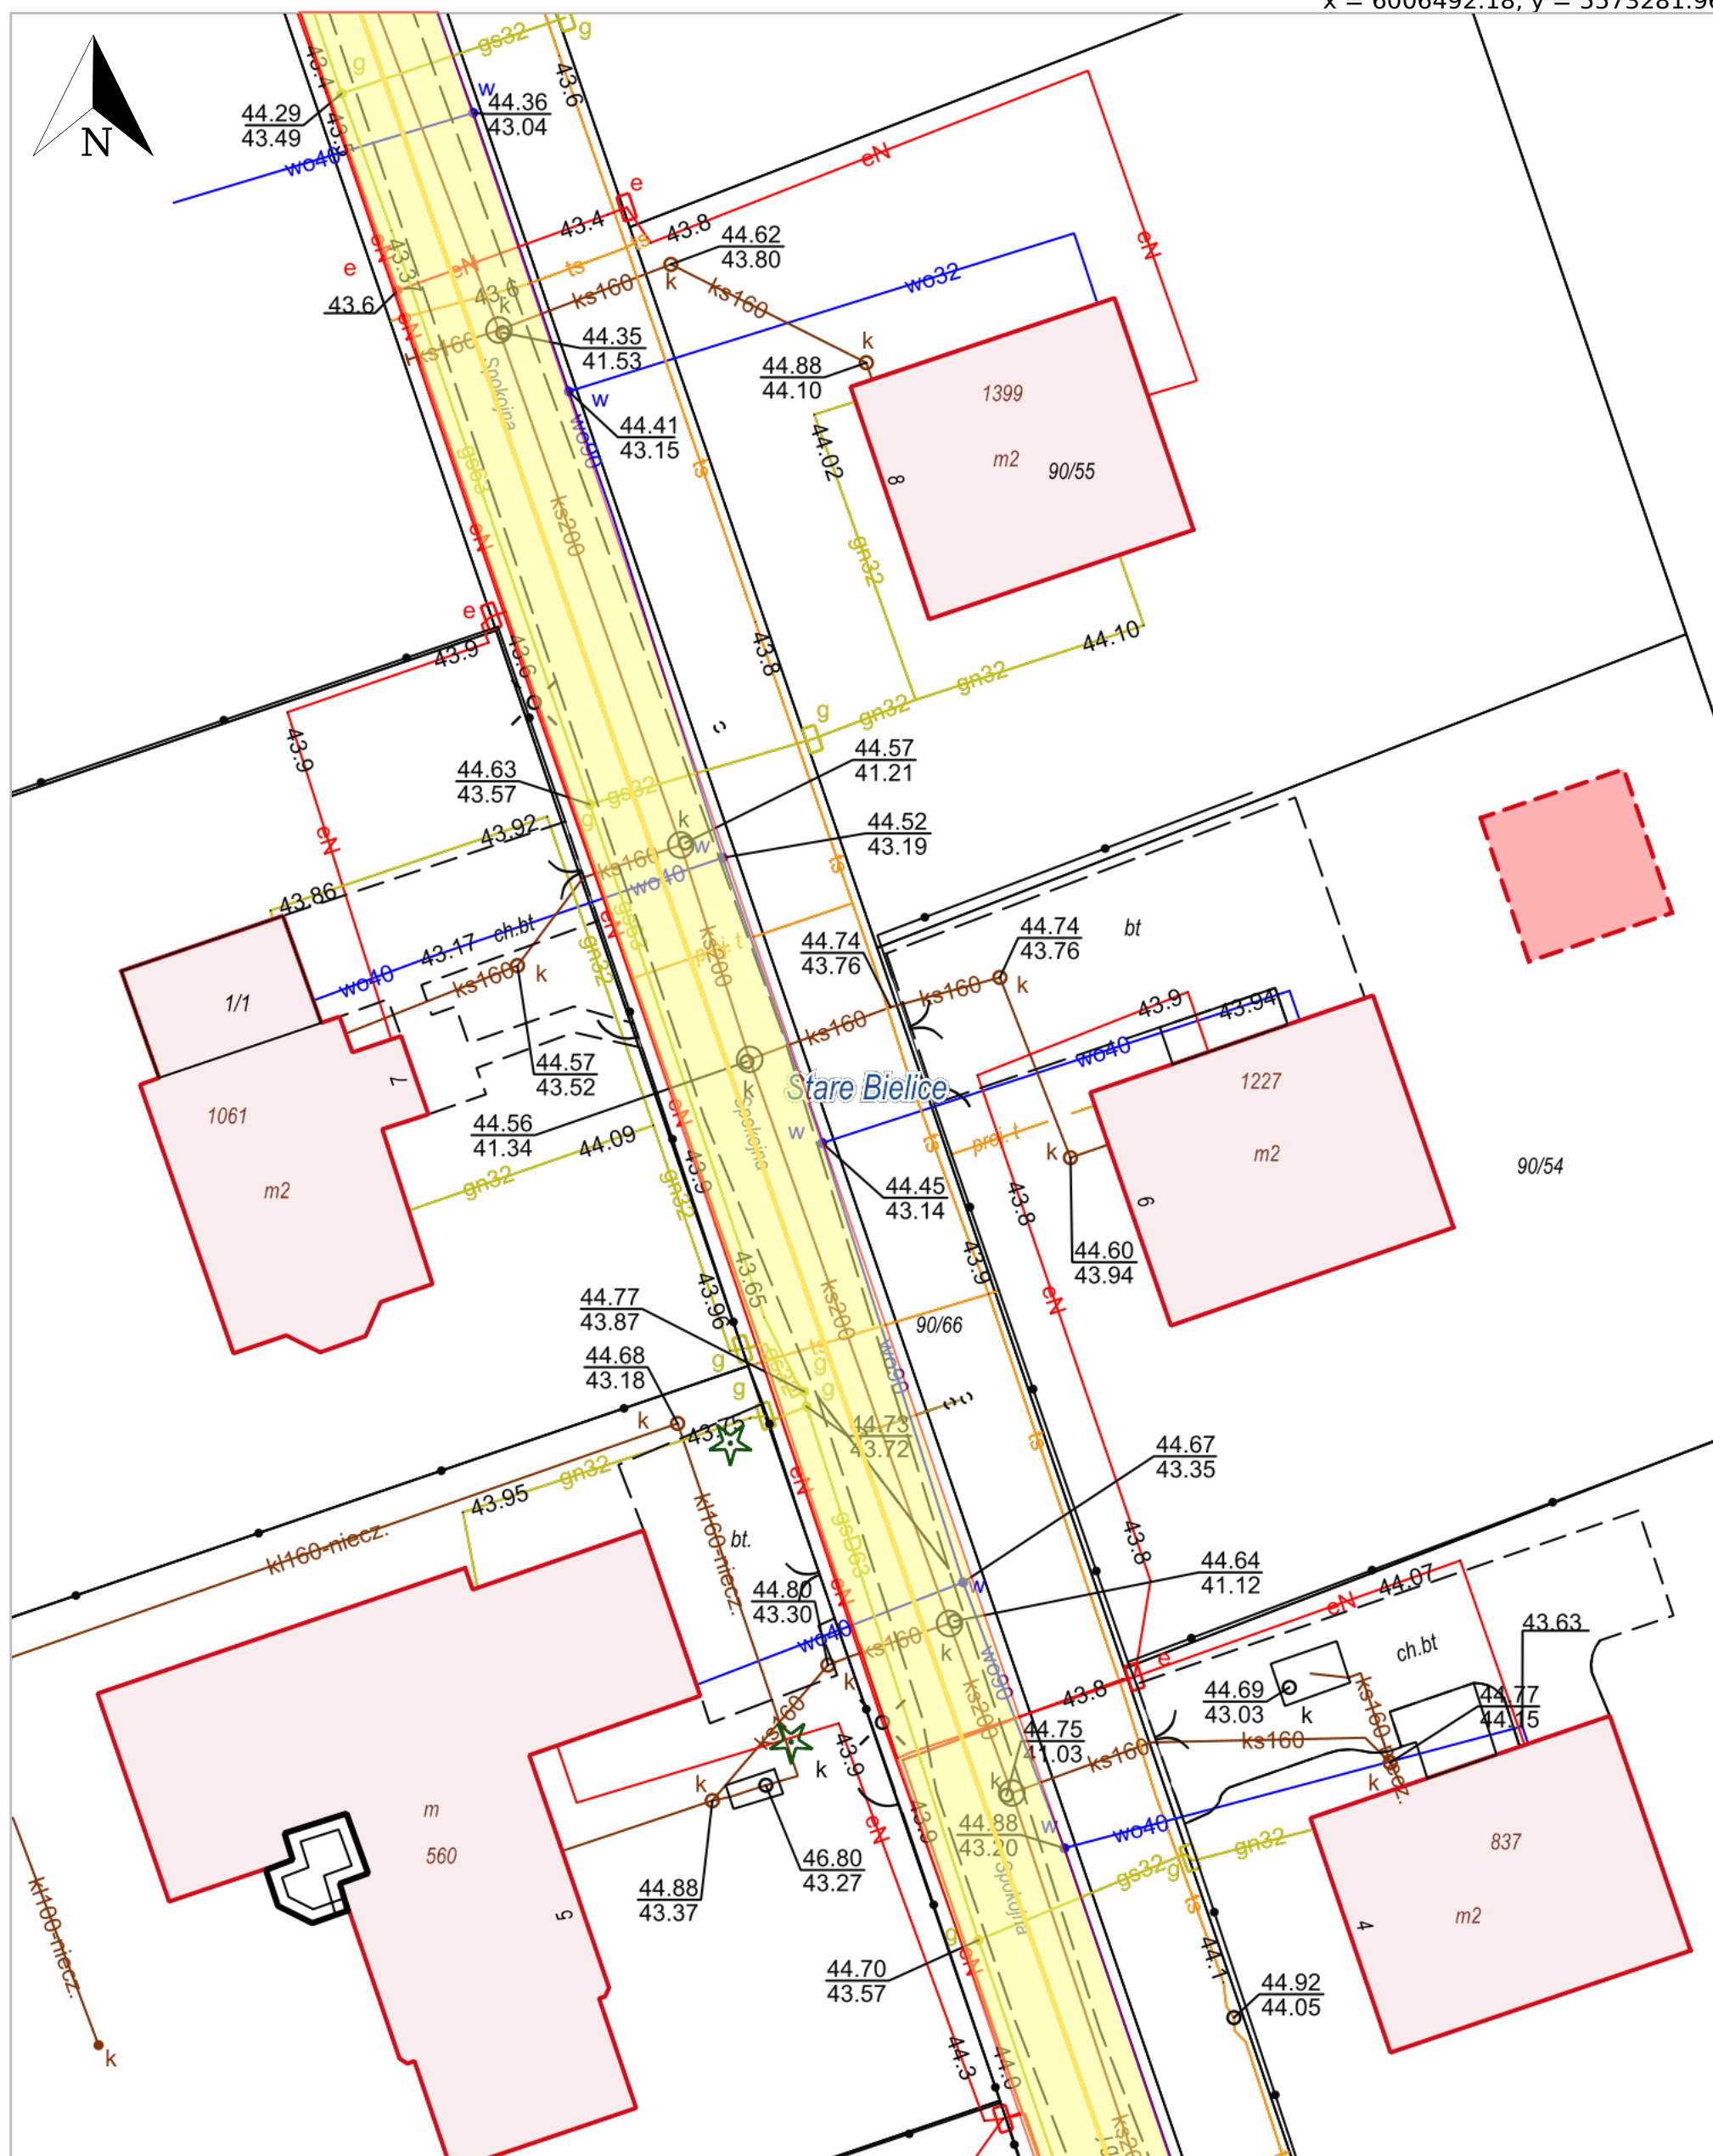

x = 6006408.58, y = 5573215.56


Stare Bielice, Biesiekierz

Wydruk z systemu IntraEWID

Przebudowa drogi w technologii płyt jomb w Starych Bielicach

skala 1: 250
układ współrzędnych 2000 strefa 5 (15°)

x = 6006412.28, y = 5573308.68

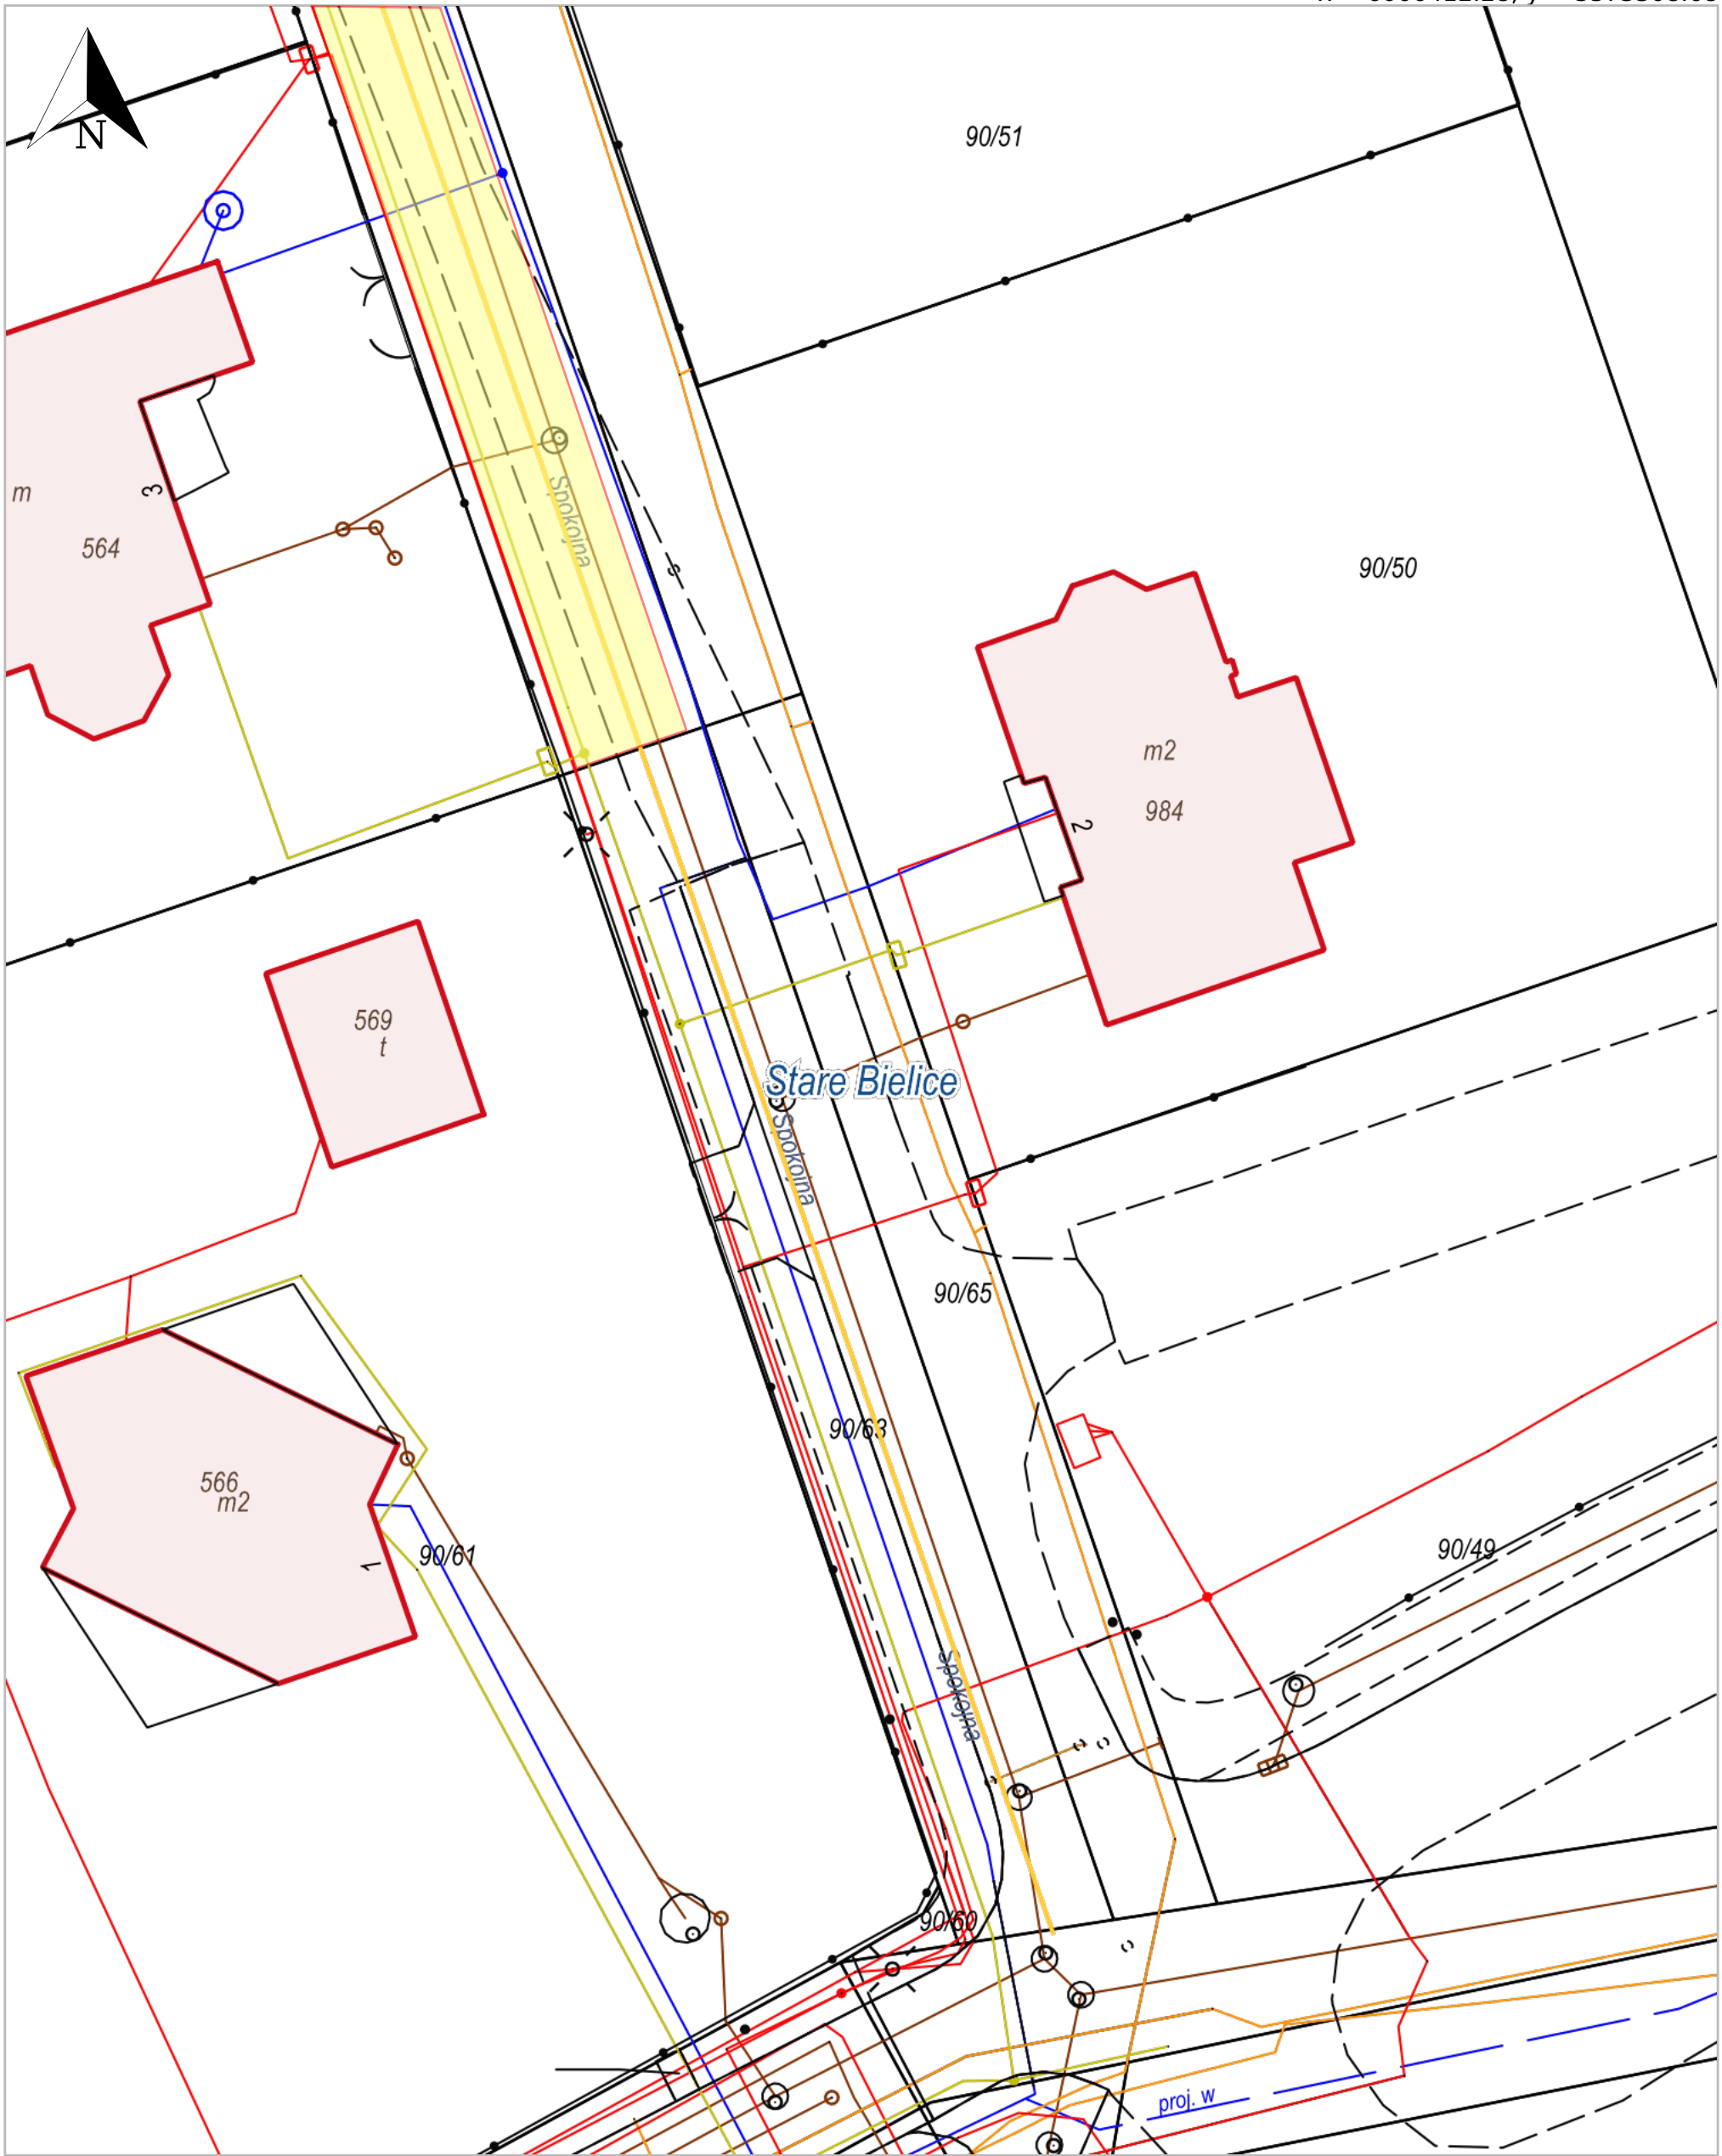

x = 6006328.67, y = 5573242.28
Stare Bielice, Biesiekierz