
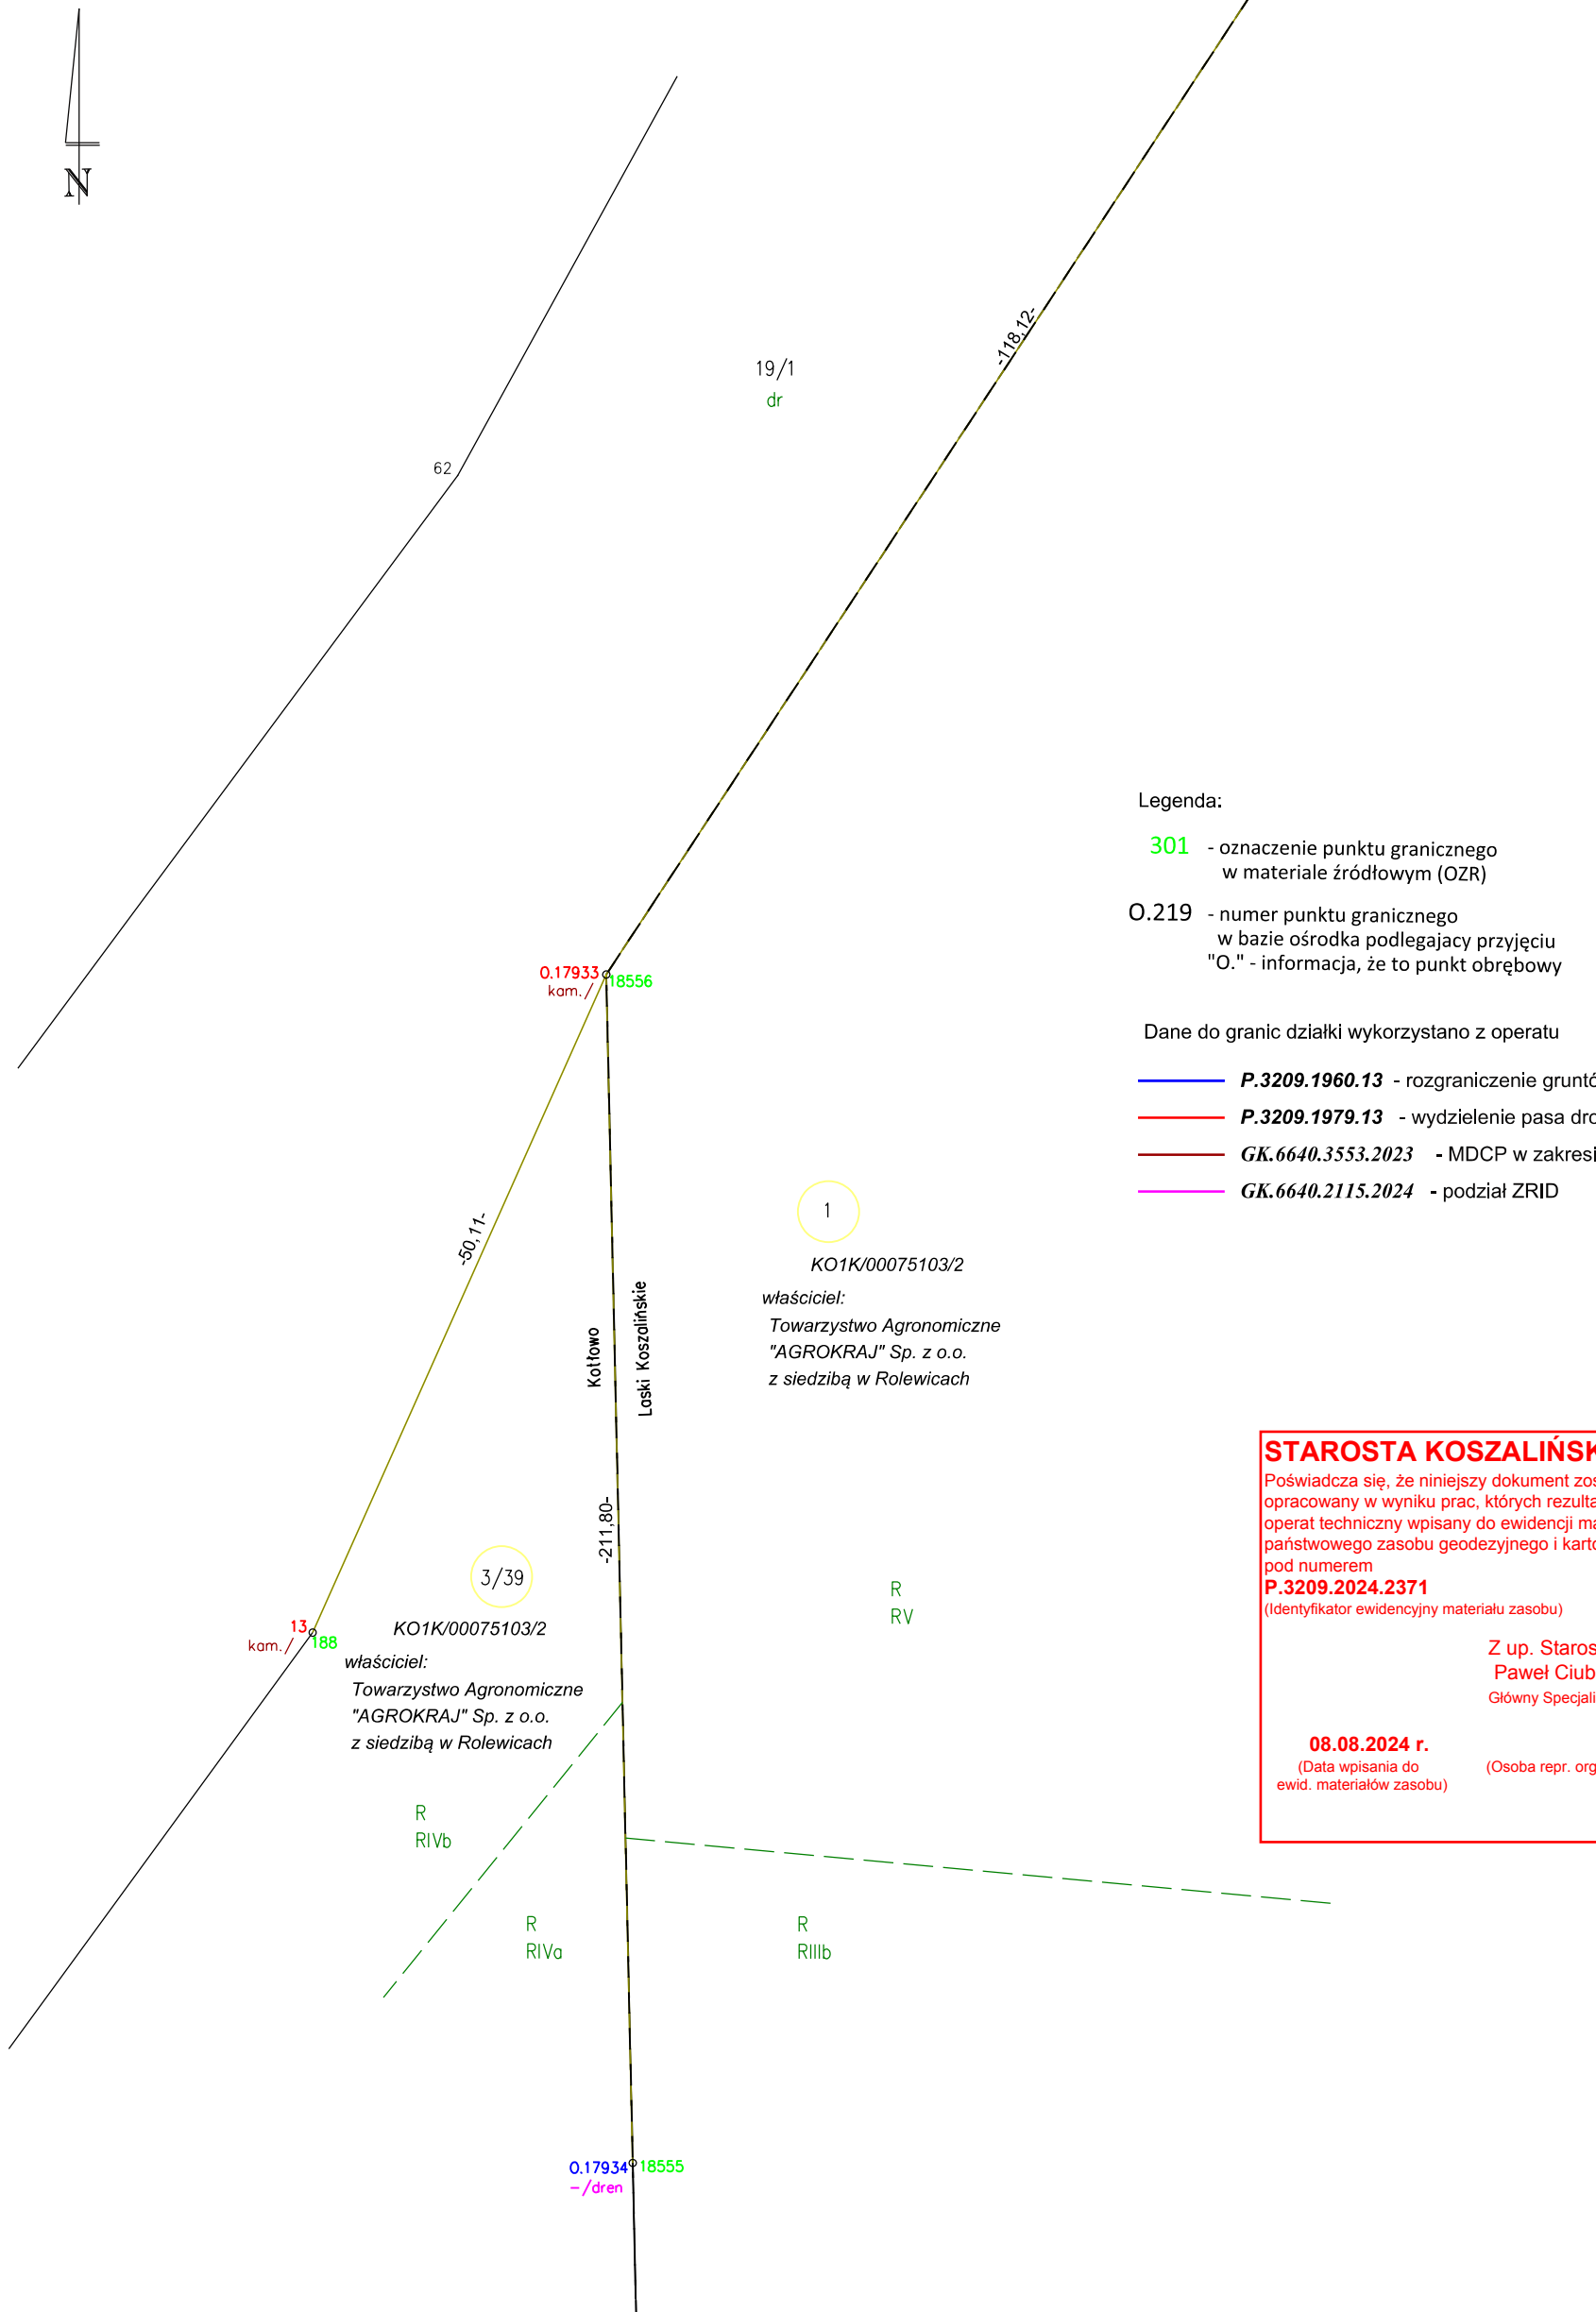


SZKIC PRZEBIEGU GRANIC NIERUCHOMOŚCI

GK.6640.2115.2024

		Rodzaj pracy: podział nieruchomości		Szkic nr 1
	Data	Imię i nazwisko, podpis		Obiekt: dz. nr 3/39 Kotłowo dz. nr 1 Łaski Koszalińskie
Pomierzył	08.07.2024 r.	Piotr Gołębiowski/Izabela Gruszka	zachodniopomorskie województwo	
Skartował	08.07.2024 r.	Piotr Gołębiowski/Izabela Gruszka	320902_2 Biesiekierz j. ewid.	
Sprawdził	08.07.2024 r.	Jacek Gładkowski	320902_2.0041 Kotłowo 320902_2.0139 Łaski Koszalińskie obreg	 SOLIDGEO GEODEZJA I KARTOGRAFIA SolidGeo Sp. z o.o. ul. Flaminga 2/41 71-698 Szczecin REGON 389613095 NIP 851-32-62-726 (Jednostka wykonawstwa geodezyjnego)



Legenda:

301 - oznaczenie punktu granicznego
w materiale źródłowym (OZR)

O.219 - numer punktu granicznego
w bazie ośrodka podlegający przyjęciu
"O." - informacja, że to punkt obrobowy

Dane do granic działki wykorzystano z operatu

— **P.3209.1960.13** - rozgraniczenie gruntów PGR Kołowo

— **P.3209.1979.13** - wydzielenie pasa drogowego

— **GK.6640.3553.2023** - MDCP w zakresie pasa drogowego

— **GK.6640.2115.2024** - podział ZRID

STAROSTA KOSZALIŃSKI

Poświadczam się, że niniejszy dokument został
 opracowany w wyniku prac, których rezultaty zawiera
 operat techniczny wpisany do ewidencji materiałów
 państwowego zasobu geodezyjnego i kartograficznego
 pod numerem

P.3209.2024.2371

(Identyfikator ewidencyjny materiału zasobu)

Z up. Starosty
Paweł Ciuba
Główny Specjalista

08.08.2024 r.
(Data wpisania do
ewid. materiałów zasobu)

(Osoba repr. organ)