



6003700
3570650

57/3
R
Rilb

223
R
RiVo

224/1
Tp
P=0.2032 ha

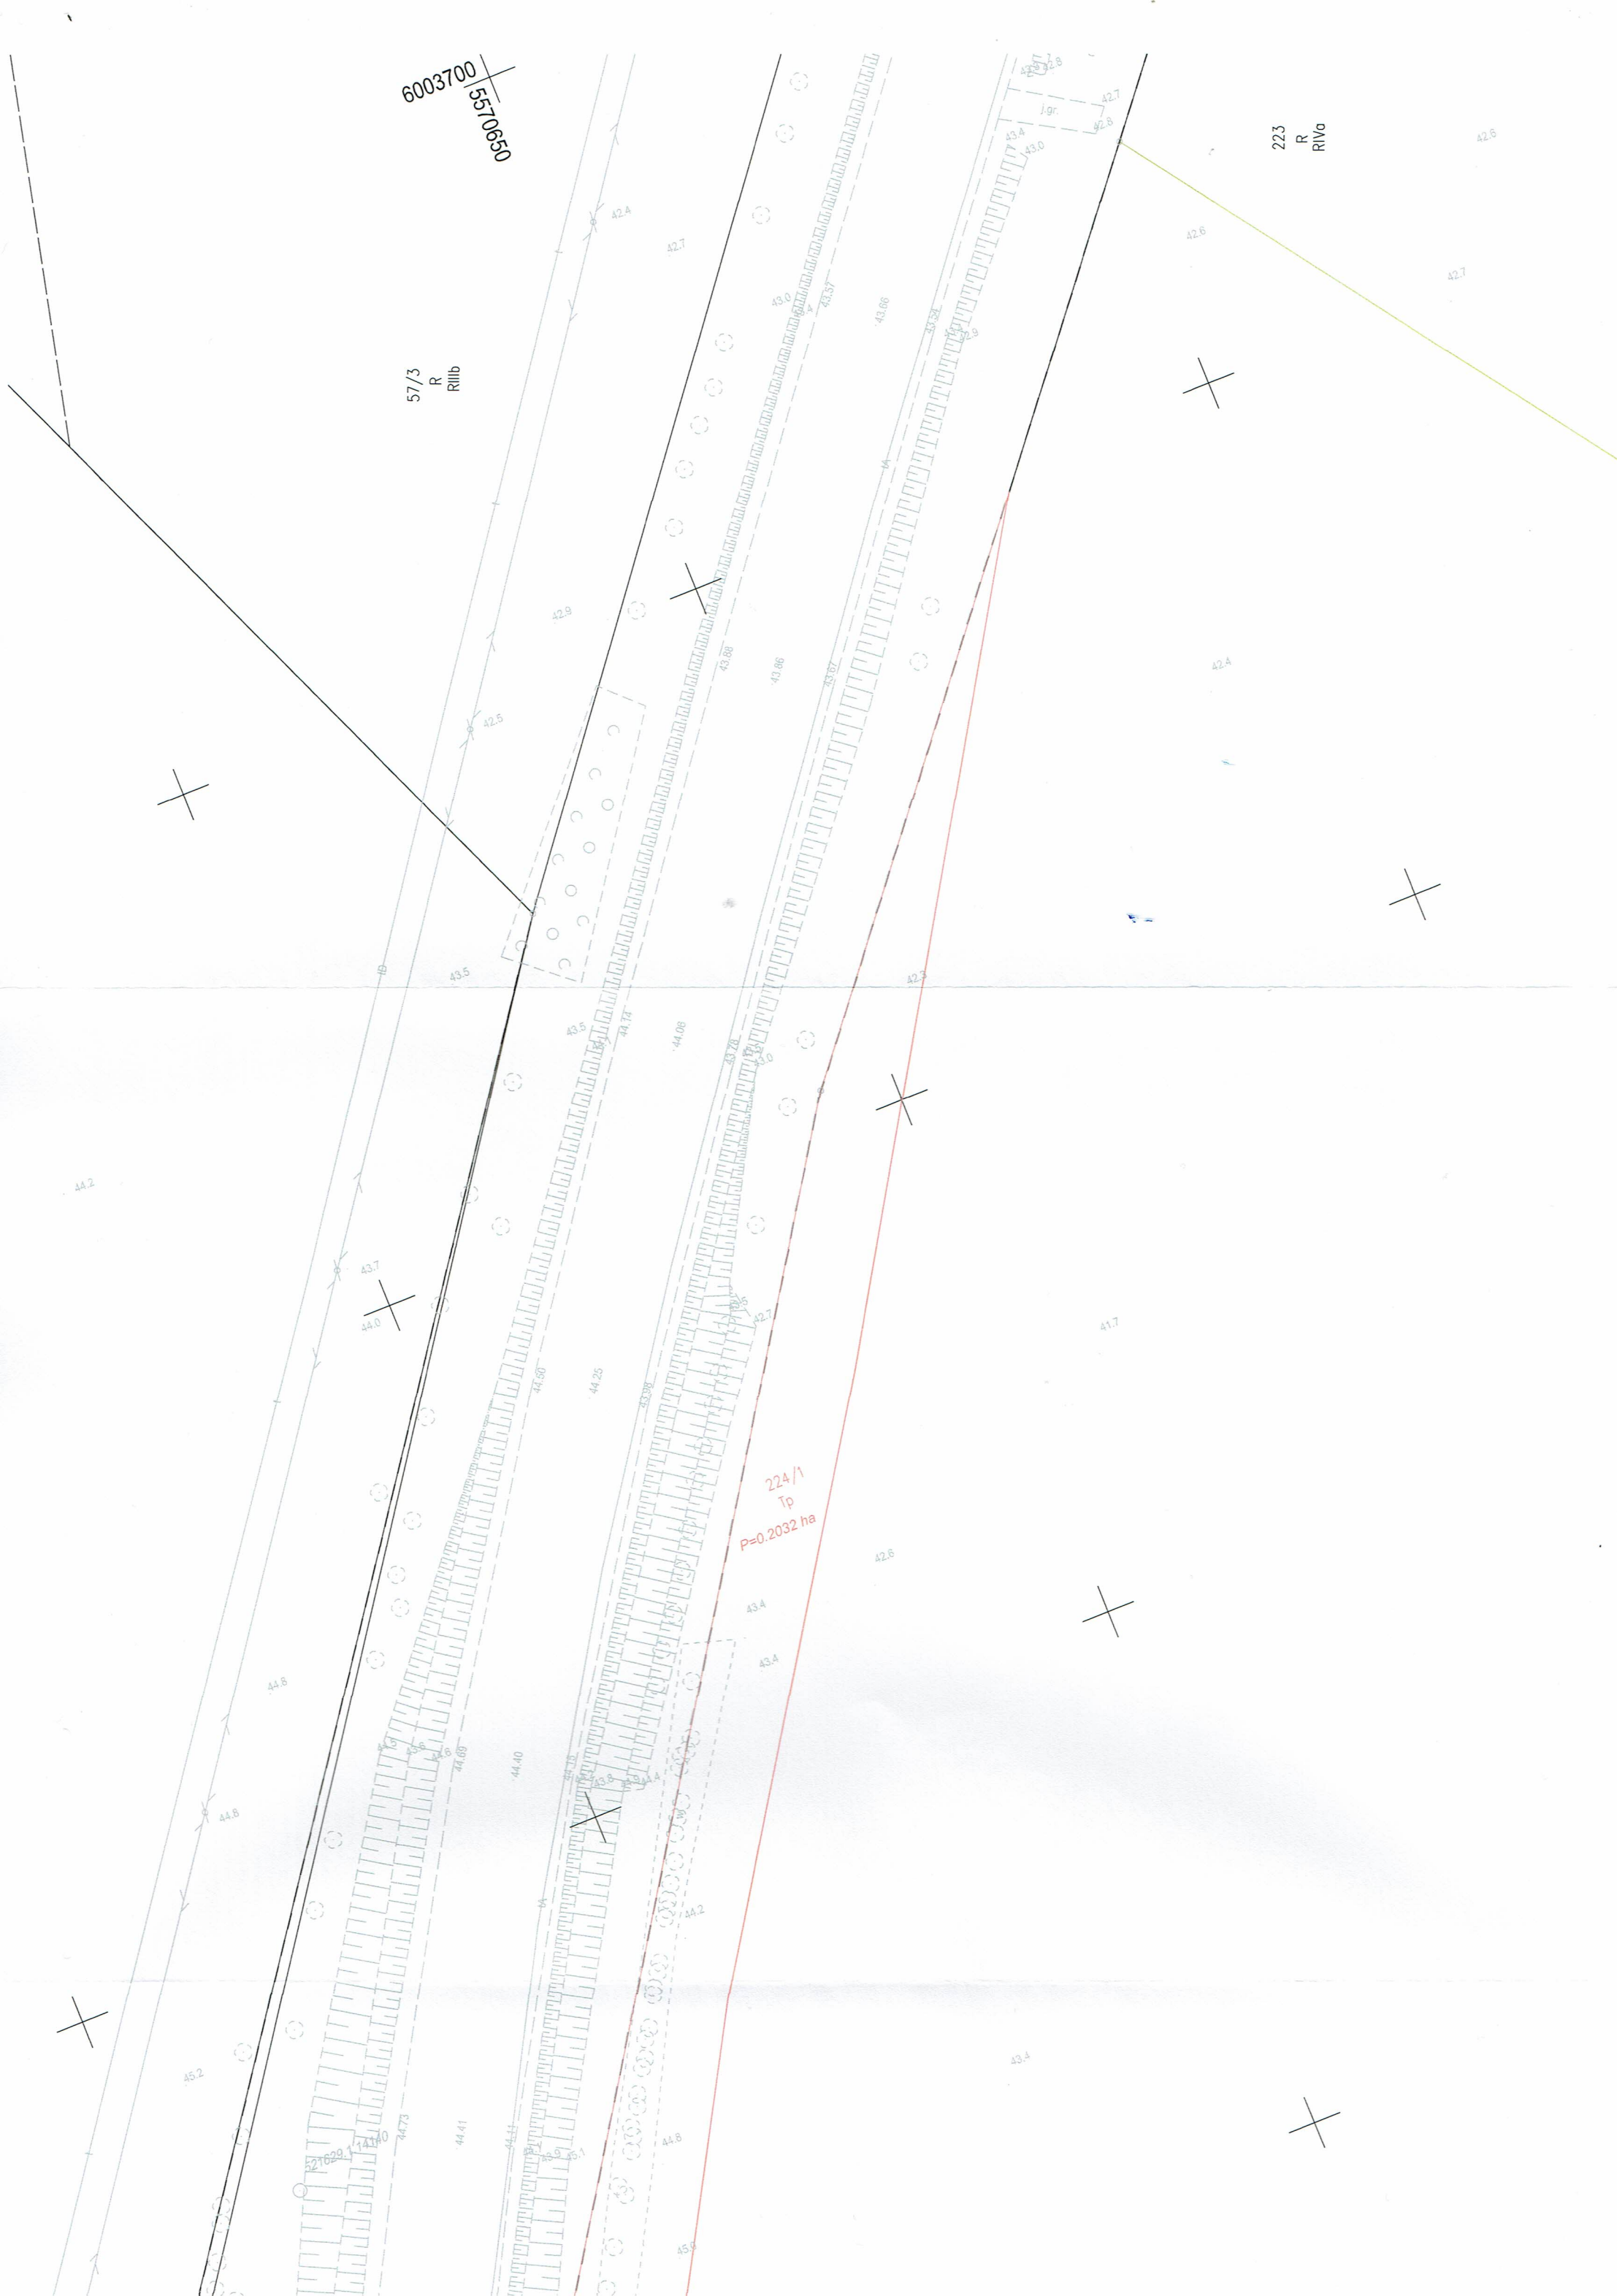

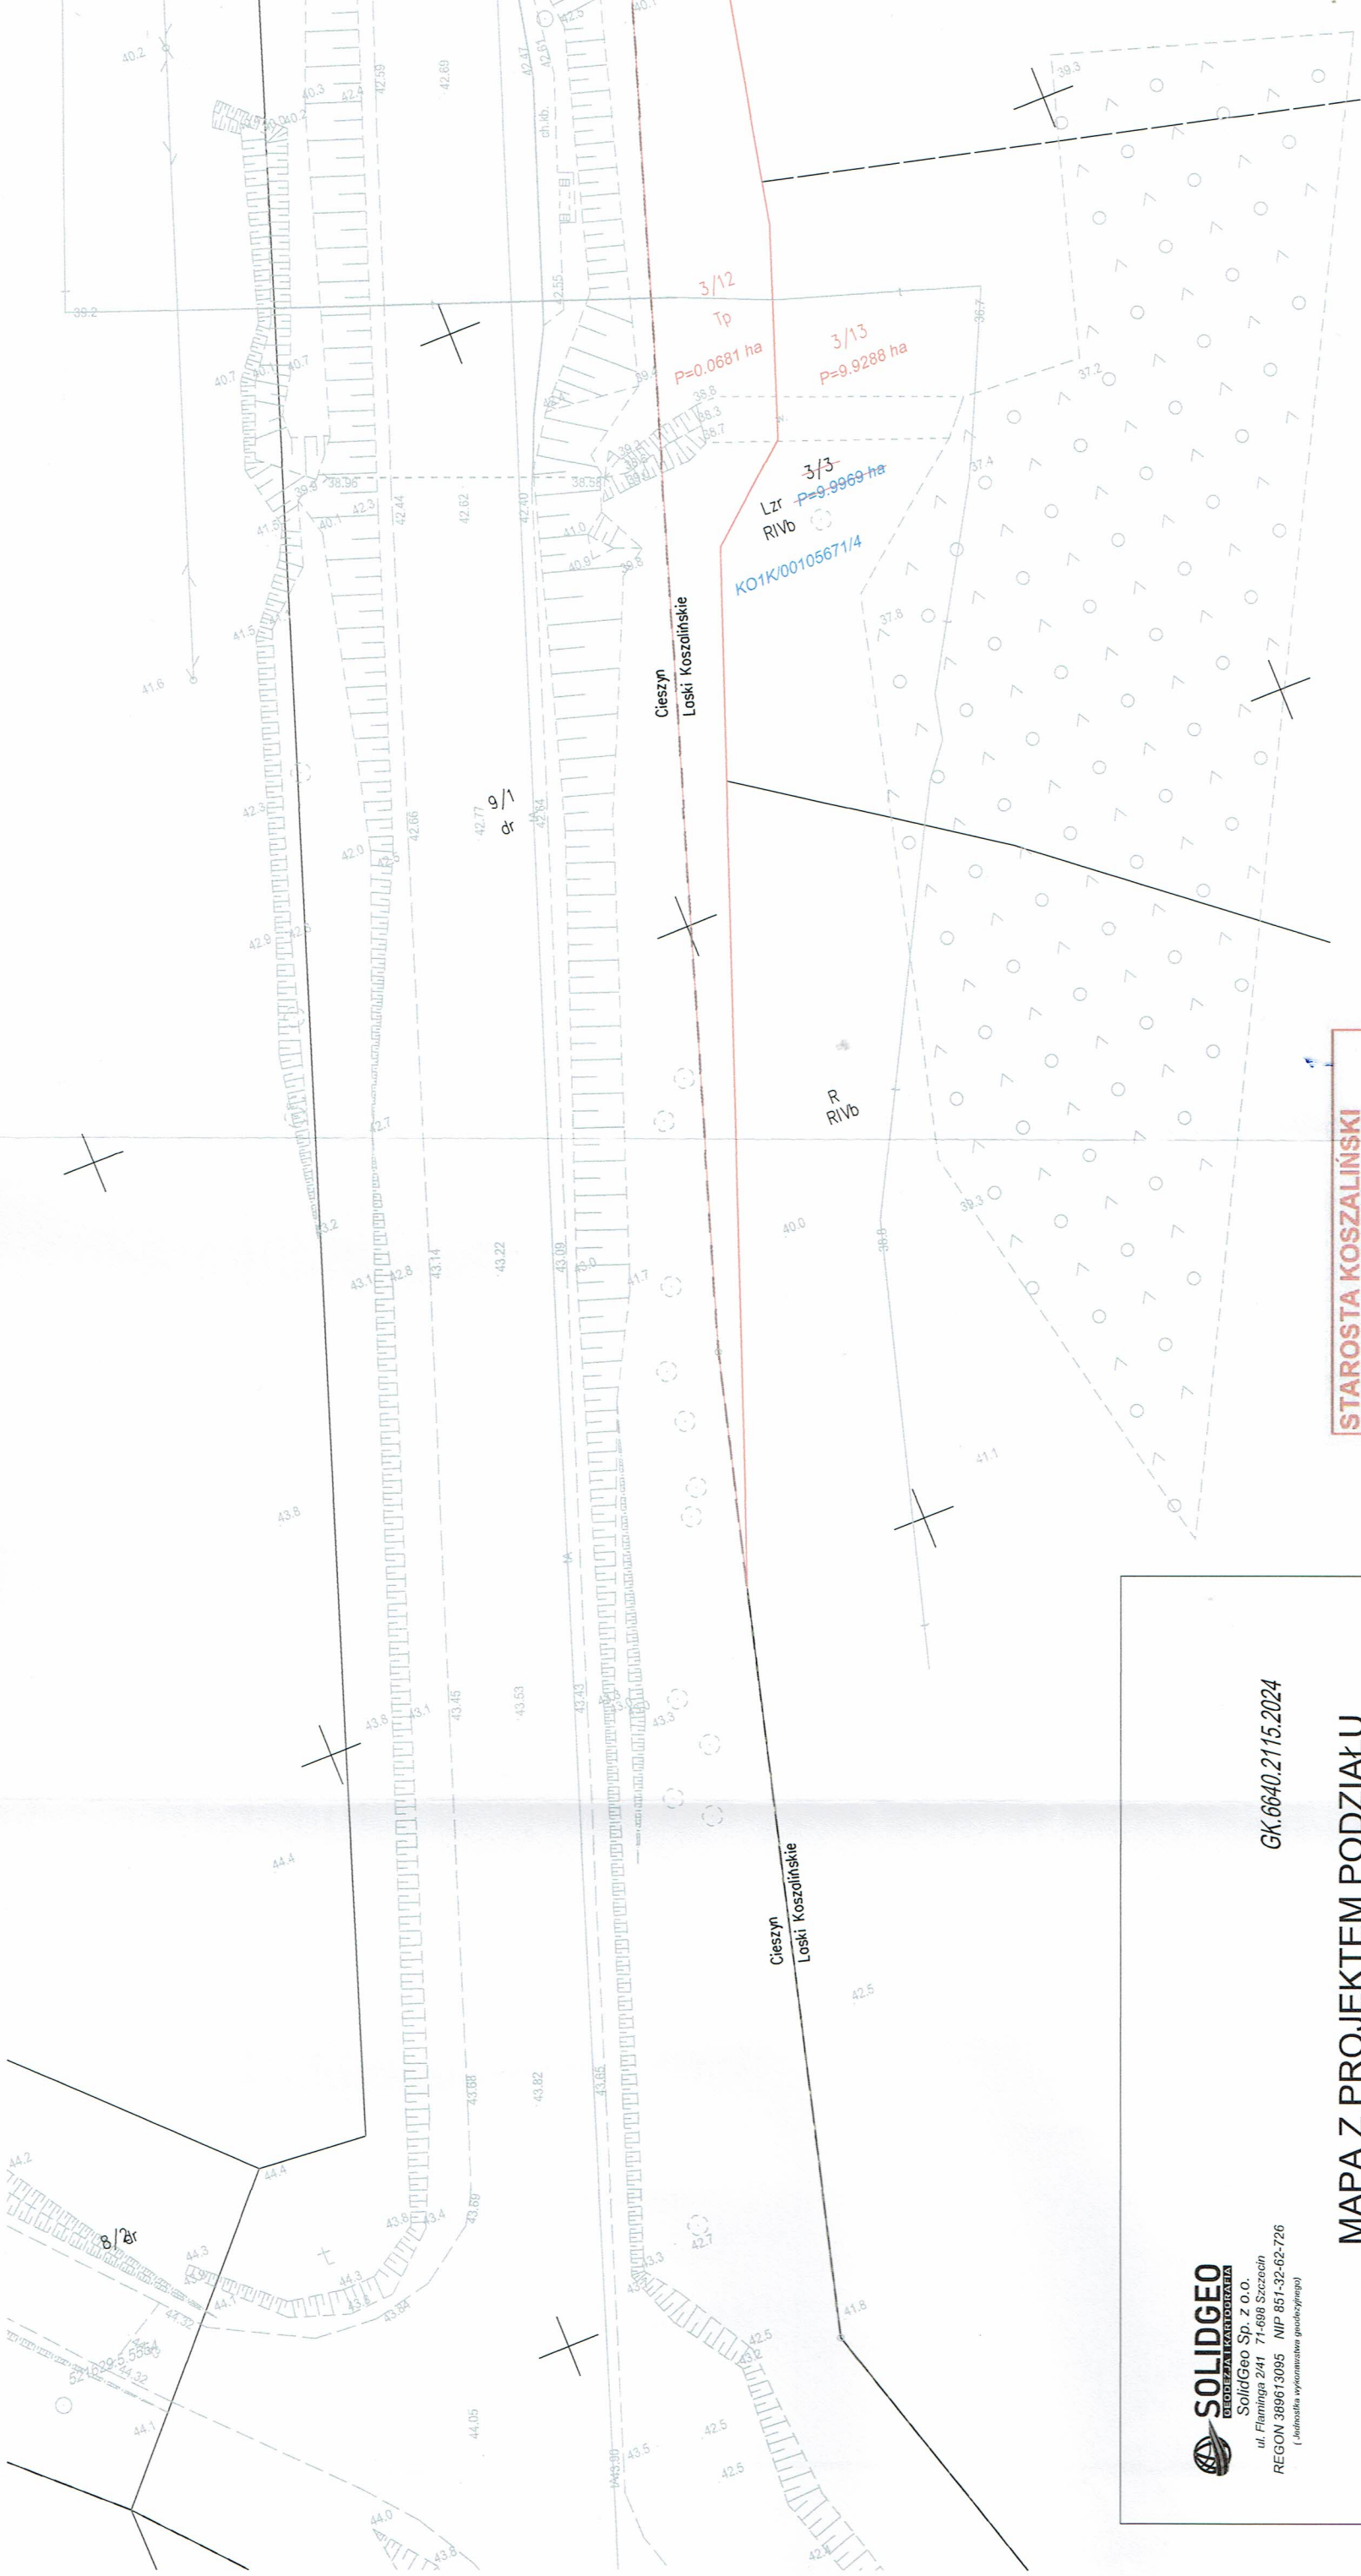

STAROSTA KOSZALIŃSKI
Poświadczam się, że niniejszy dokument został opracowany w wyniku prac, których rezultaty zawiera operat techniczny wpisany do ewidencji materiałów parastatowego zasobu geodezyjnego i kartograficznego pod numerem **P.3209.2024.2371** (Identyfikator ewidencyjny materiału zasobu)

08.08.2024 r.
(Data wpisania do ewid. materiałów zasobu)

Z up. Starosty
Paweł Ciuba
Główny Specjalista
(osoba repr. organ)

SOLIDGEO
GEODEZYJNA KARTOGRAFIA
SolidGeo Sp. z o.o.
ul. Flaminga 241 71-698 Szczecin
REGON 389613095 NIP 851-32-62-726
(Jednostka wykonawcza geodezyjna)

GK.6640.2115.2024

MAPA Z PROJEKTEM PODZIAŁU NIERUCHOMOŚCI

skala 1:500
Arkusz 2/2

woj. zachodniopomorskie
j.ewid.: 320902_2_Biesiekierz
obreb.: 320902_2.0044 Nowe Bielece
320902_2.0139 Łaski Koszaliński
Id działki: 320902_2.0044.224
320902_2.0139.3/3

Sporządził, dnia 24-07-2024

GEODETA UPRAWNIONY
Jacek Gładkowski
nr upr/5588

Sporządzono zgodnie z art. 12 ustawy z dn. 10.04.2003r.
o szczególnych zasadach przygotowania i realizacji inwestycji
w zakresie dróg publicznych