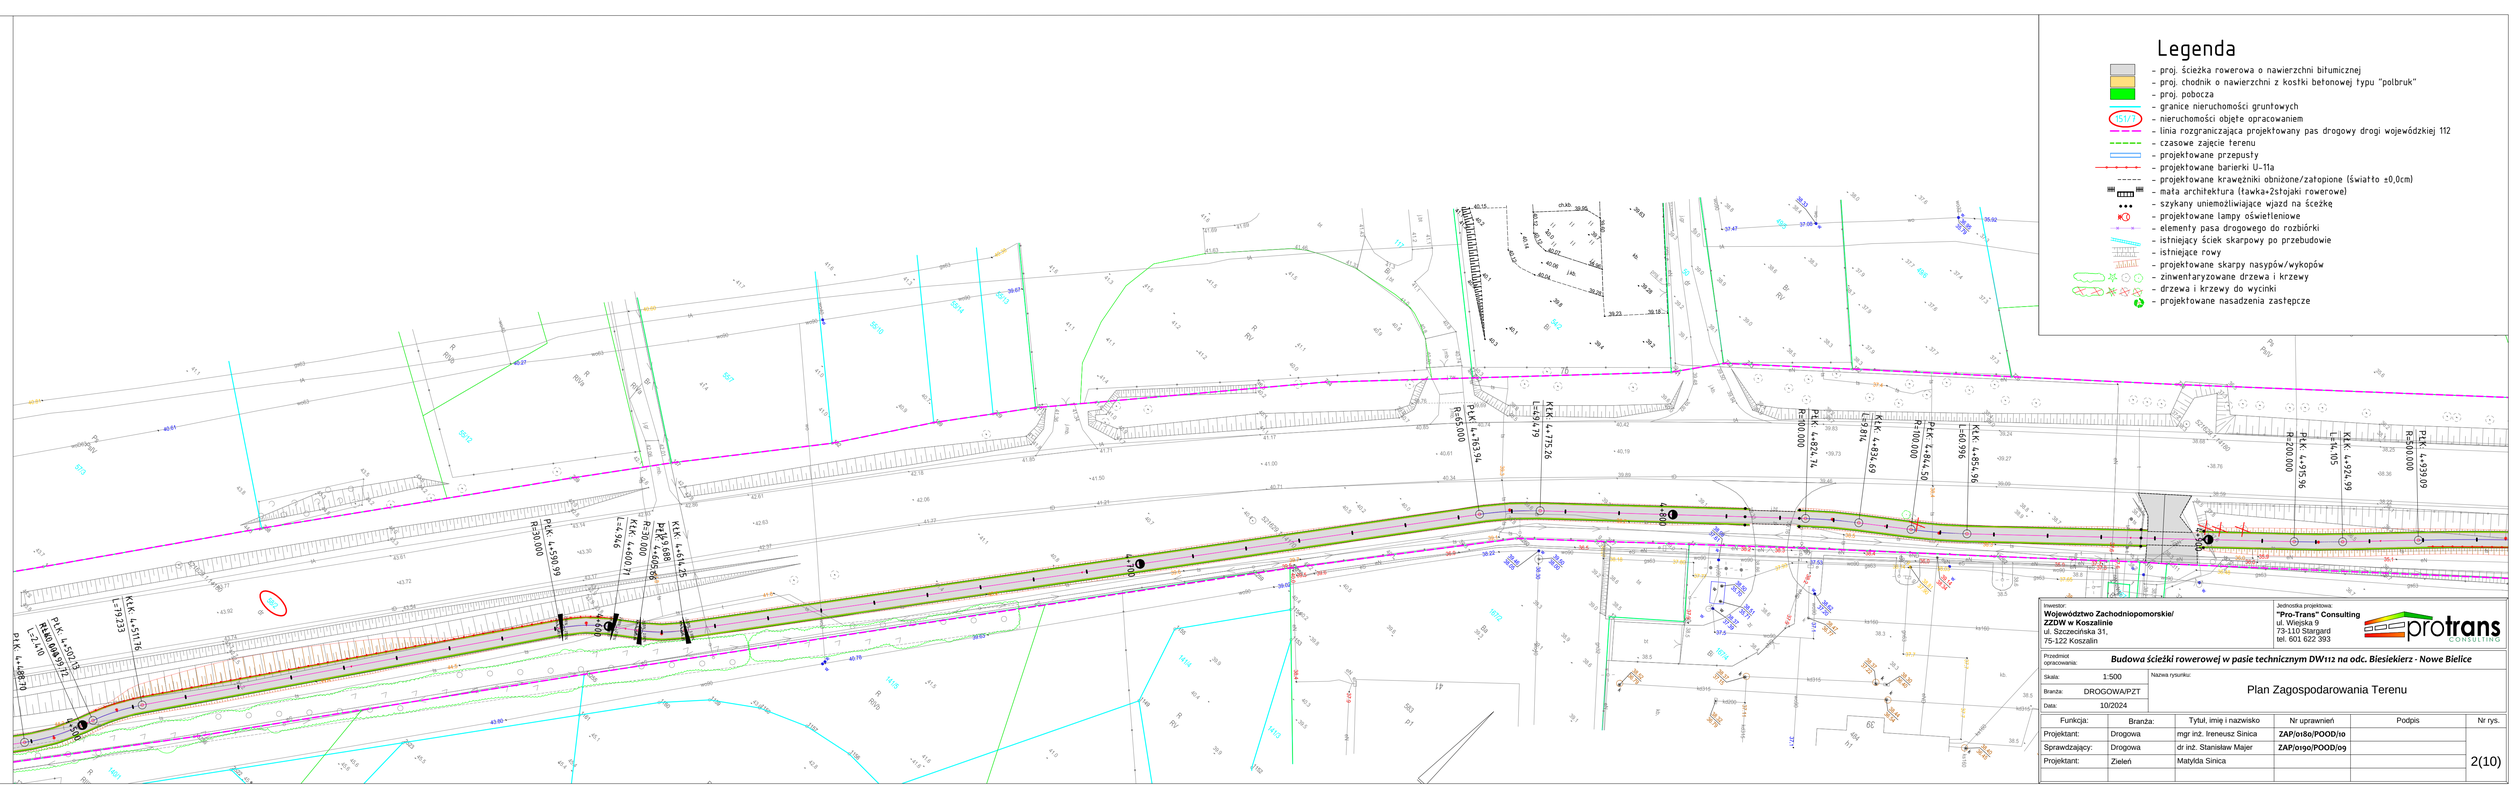

Inwestor:
Województwo Zachodniopomorskie/ ZZDW w Koszalinie
ul. Szczecińska 31,
75-122 Koszalin

Jednostka projektowa:
"Pro-Trans" Consulting
ul. Wiejska 9
73-110 Stargard
tel. 601 622 393

Przedmiot opracowania: ***Budowa ścieżki rowerowej w pasie technicznym DW112 na odc. Biesiekierz - Nowe Bielice***

Skala:	1:500	Nazwa rysunku:	Plan Zagospodarowania Terenu
Branża:	DROGOWA/PZT		
Data:	10/2024		

Funkcja:	Branża:	Tytuł, imię i nazwisko	Nr uprawnień	Podpis	Nr rys.
Projektant:	Drogowa	mgr inż. Ireneusz Sinica	**ZAP/0180/POOD/10**		2(10)
Sprawdzający:	Drogowa	dr inż. Stanisław Majer	**ZAP/0190/POOD/09**		
Projektant:	Zieleń	Matylda Sinica			

BNB—D—PAB—v1.2.3.dwg