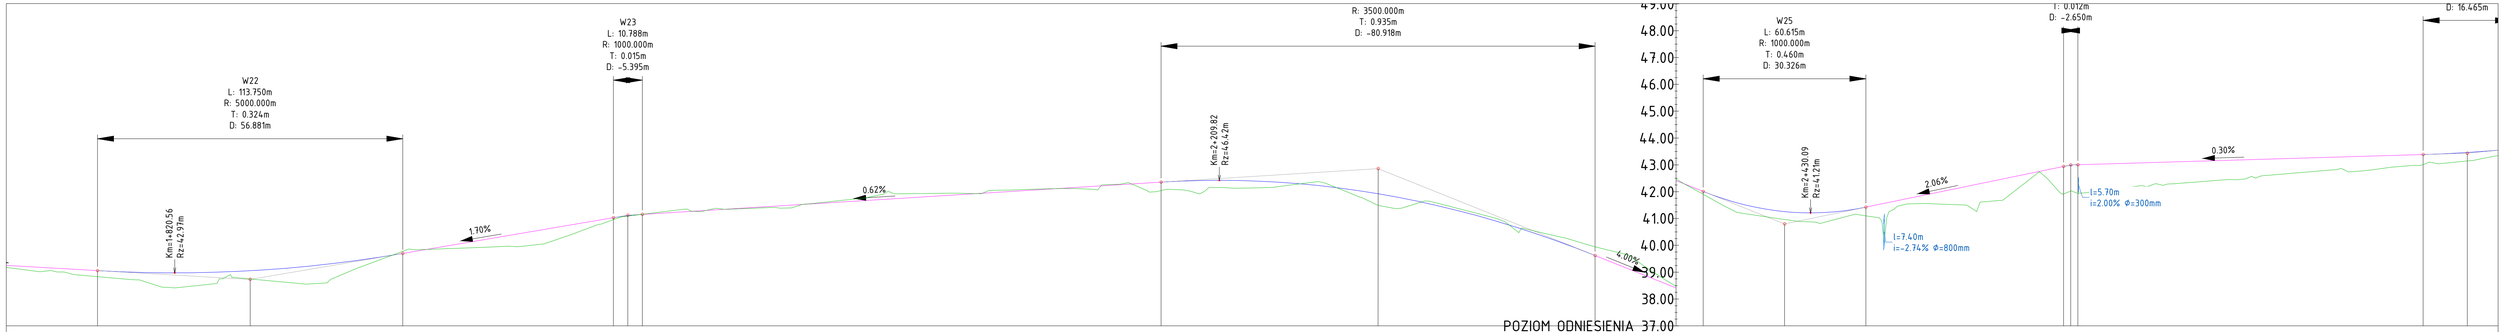

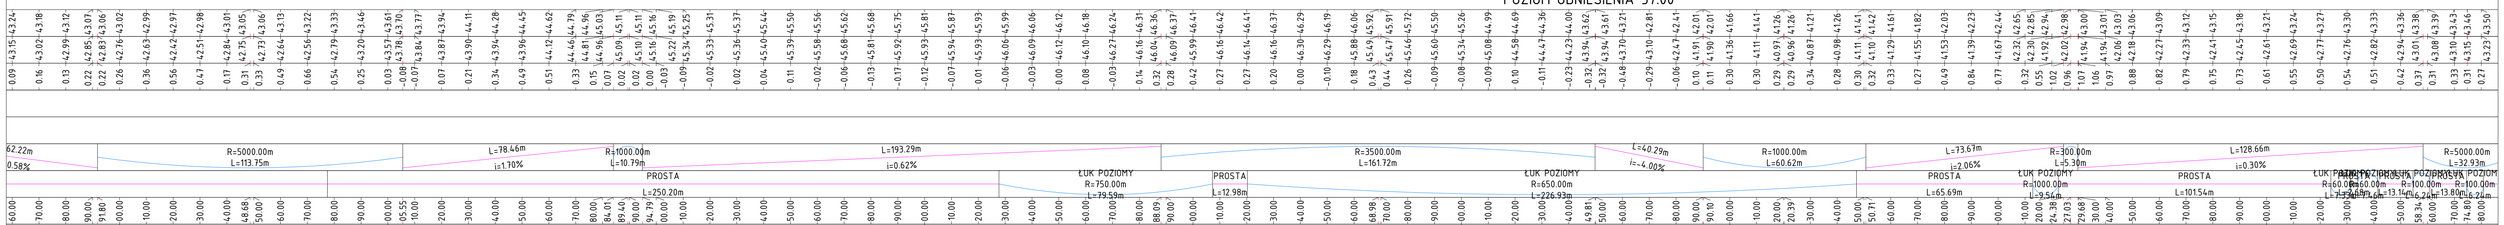

Inwestor:	Jednostka projektowa:
Województwo Zachodniopomorskie/ ZZDW w Koszalinie ul. Szczecińska 31, 75-122 Koszalin	**"Pro-Trans" Consulting** ul. Wiejska 9 73-110 Stargard tel. 601 622 393

Przedmiot opracowania: ***Budowa ścieżki rowerowej w pasie technicznym DW112 na odc. Biesiekierz - Nowe Bielice***

Skala: 1:$\frac{1000}{2000}$ | Nazwa rysunku: Niweleta

Branża: DROGOWA

Data: 10/2024

Funkcja:	Branża:	Tytuł, imię i nazwisko	Nr uprawnień	Podpis	Nr rys.
Projektant:	Drogowa	mgr inż. Ireneusz Sinica	**ZAP/0180/POOD/10**		3(3)
Sprawdzający:	Drogowa	dr inż. Stanisław Majer	**ZAP/0190/POOD/09**		

BNB–D–PAB–v1.2.3.dwg