



-0.27	-43.23	-43.58	-0.28	-43.30	-43.58	-0.30	-43.29	-43.59	-0.29	-43.39	-43.67	-0.27	-43.50	-43.77	-0.24	-43.63	-43.86	-0.07	-43.89	-43.96	-0.16	-43.89	-44.05	-0.15	-44.00	-44.15	-0.08	-44.16	-44.25	-0.12	-44.22	-44.34	-0.10	-44.33	-44.44	-0.12	-44.41	-44.53	-0.03	-44.60	-44.63	-0.02	-44.74	-44.72	-0.07	-44.89	-44.82	-0.12	-45.03	-44.91	-0.02	-44.99	-45.01	-0.03	-45.07	-45.10	-0.01	-45.21	-45.20	0.04	45.25	45.29	0.04	45.25	45.29	-0.08	-45.31	-45.38	-0.08	-45.36	-45.45	-0.00	-45.49	-45.49	-0.07	-45.58	-45.52	-0.08	45.60	45.52	-0.08	45.60	45.52	-0.06	-45.56	-45.51	-0.03	-45.50	-45.47	-0.01	-45.43	-45.42	-0.01	-45.33	-45.34	0.01	45.29	45.29	-0.02	45.27	45.25	-0.00	-45.16	-45.15	-0.04	-45.02	-45.06	-0.06	-44.90	-44.96	-0.10	-44.96	-44.87	-0.07	-44.84	-44.77	-0.14	-44.53	-44.68	-0.21	-44.37	-44.58	-0.26	-44.22	-44.49	-0.27	-44.12	-44.39	-0.23	-44.07	-44.30	-0.22	-43.98	-44.20	-0.17	-43.93	-44.11	-0.22	-43.79	-44.01	-0.17	-43.74	-43.91	-0.13	-43.69	-43.82	-0.16	-43.57	-43.72	-0.06	-43.57	-43.63	-0.05	-43.48	-43.53	0.05	43.38	43.44	0.05	43.38	43.43	-0.08	-43.43	-43.36	-0.08	-43.44	-43.35	0.00	-43.31	-43.31	0.01	43.29	43.31	-0.14	-43.14	-43.28	-0.17	-43.08	-43.25	-0.16	-43.05	-43.22	-0.17	-43.02	-43.19	-0.19	-42.97	-43.16	-0.14	-42.98	-43.13	0.21	42.89	43.10	0.21	42.88	43.09	-0.28	-42.80	-43.08	-0.37	-42.73	-43.10	0.39	42.75	43.14	0.40	42.75	43.15	-0.25	-42.98	-43.23	-0.20	-43.15	-43.35	0.19	43.28	43.47	0.19	43.31	43.50	-0.18	-43.48	-43.66	-0.14	-43.68	-43.82	-0.09	-43.89	-43.98	-0.06	-44.08	-44.14	0.00	44.30	44.30	-0.01	44.31	44.31	-0.09	-44.29	-44.37	-0.09	-44.35	-44.44	-0.05	-44.46	-44.51	-0.02	-44.56	-44.58	-0.11	-44.54	-44.65	-0.32	-44.40	-44.72	-0.27	-44.52	-44.79	-0.21	-44.65	-44.86	0.08	44.85	44.93	0.08	44.85	44.93	-0.03	-44.95	-44.99	-0.09	-44.92	-45.01	0.06	44.95	45.01	0.07	44.93	45.00	-0.09	-44.89	-44.98	-0.09	-44.83	-44.91	-0.12	-44.71	-44.82	-0.10	-44.66	-44.76	-0.15	-44.56	-44.71	-0.24	-44.34	-44.59	-0.38	-44.08	-44.46	-0.70	-43.65	-44.34	-0.87	-43.36	-44.22	-1.01	-43.09	-44.10	-1.01	-42.97	-43.98	-0.98	-42.79	-43.86	-0.95	-43.60	-43.62	-0.91	-43.53	-43.55
-------	--------	--------	-------	--------	--------	-------	--------	--------	-------	--------	--------	-------	--------	--------	-------	--------	--------	-------	--------	--------	-------	--------	--------	-------	--------	--------	-------	--------	--------	-------	--------	--------	-------	--------	--------	-------	--------	--------	-------	--------	--------	-------	--------	--------	-------	--------	--------	-------	--------	--------	-------	--------	--------	-------	--------	--------	-------	--------	--------	------	-------	-------	------	-------	-------	-------	--------	--------	-------	--------	--------	-------	--------	--------	-------	--------	--------	-------	-------	-------	-------	-------	-------	-------	--------	--------	-------	--------	--------	-------	--------	--------	-------	--------	--------	------	-------	-------	-------	-------	-------	-------	--------	--------	-------	--------	--------	-------	--------	--------	-------	--------	--------	-------	--------	--------	-------	--------	--------	-------	--------	--------	-------	--------	--------	-------	--------	--------	-------	--------	--------	-------	--------	--------	-------	--------	--------	-------	--------	--------	-------	--------	--------	-------	--------	--------	-------	--------	--------	-------	--------	--------	-------	--------	--------	------	-------	-------	------	-------	-------	-------	--------	--------	-------	--------	--------	------	--------	--------	------	-------	-------	-------	--------	--------	-------	--------	--------	-------	--------	--------	-------	--------	--------	-------	--------	--------	-------	--------	--------	------	-------	-------	------	-------	-------	-------	--------	--------	-------	--------	--------	------	-------	-------	------	-------	-------	-------	--------	--------	-------	--------	--------	------	-------	-------	------	-------	-------	-------	--------	--------	-------	--------	--------	-------	--------	--------	-------	--------	--------	------	-------	-------	-------	-------	-------	-------	--------	--------	-------	--------	--------	-------	--------	--------	-------	--------	--------	-------	--------	--------	-------	--------	--------	-------	--------	--------	-------	--------	--------	------	-------	-------	------	-------	-------	-------	--------	--------	-------	--------	--------	------	-------	-------	------	-------	-------	-------	--------	--------	-------	--------	--------	-------	--------	--------	-------	--------	--------	-------	--------	--------	-------	--------	--------	-------	--------	--------	-------	--------	--------	-------	--------	--------	-------	--------	--------	-------	--------	--------	-------	--------	--------	-------	--------	--------	-------	--------	--------

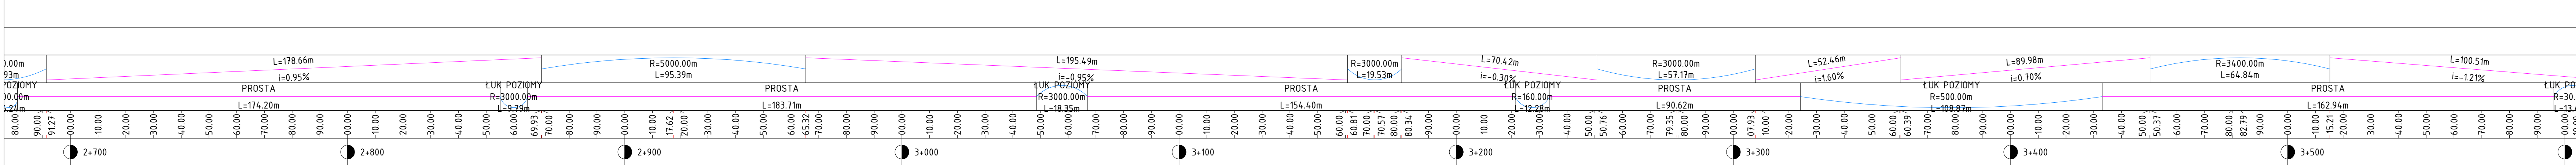

Inwestor: Województwo Zachodniopomorskie/ ZZDW w Koszalinie ul. Szczecińska 31, 75-122 Koszalin		Jednostka projektowa: "Pro-Trans" Consulting ul. Wiejska 9 73-110 Stargard tel. 601 622 393			
Przedmiot opracowania: Budowa ścieżki rowerowej w pasie technicznym DW112 na odc. Biesiekierz - Nowe Bielice					
Skala: 1:100 1:1000	Nazwa rysunku: Niweleta				
Branża: DROGOWA					
Data: 10/2024					
Funkcja:	Branża:	Tytuł, imię i nazwisko	Nr uprawnień	Podpis	Nr rys.
Projektant:	Drogowa	mgr inż. Ireneusz Sinica	ZAP/0180/POOD/10		3(4)
Sprawdzający:	Drogowa	dr inż. Stanisław Majer	ZAP/0190/POOD/09		