


BNB-D-PAB-v1.2.3.dwg

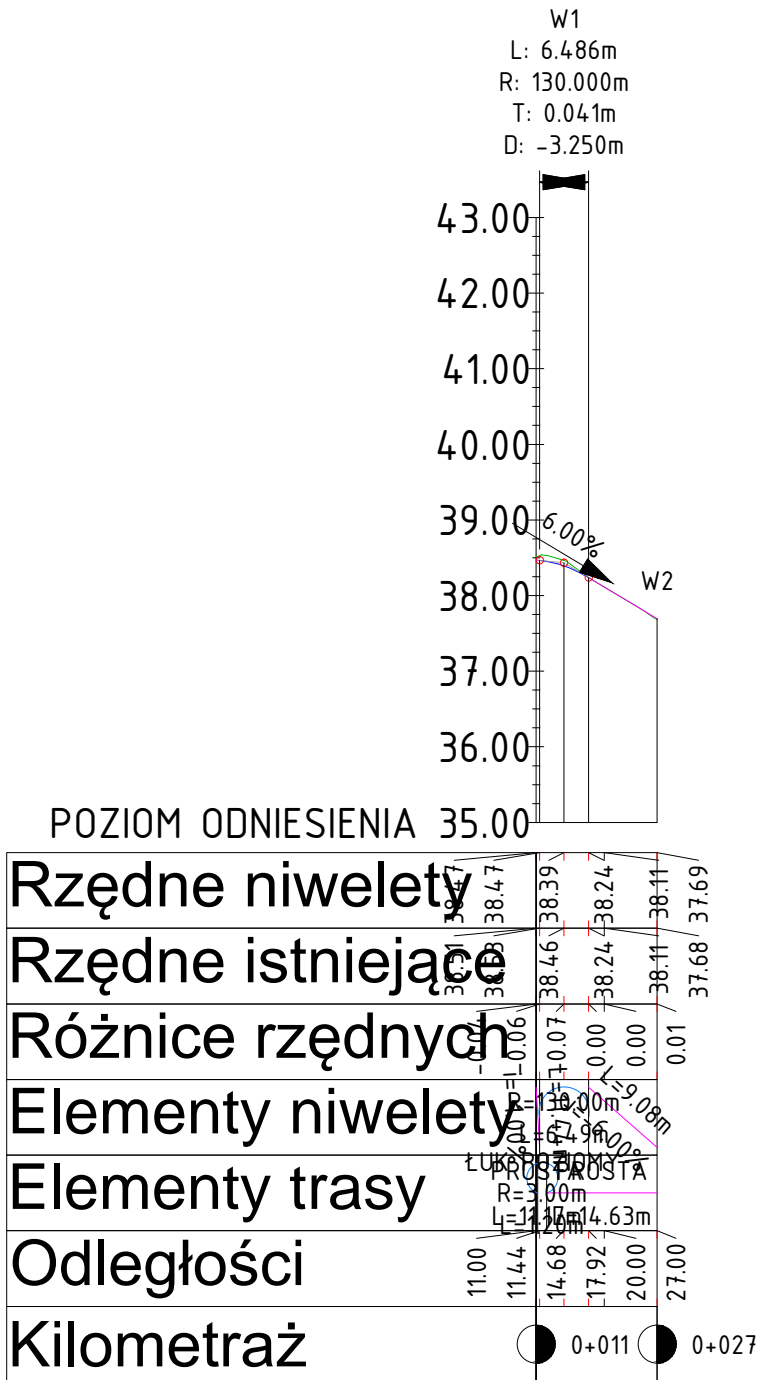

Inwestor: Województwo Zachodniopomorskie/ ZZDW w Koszalinie ul. Szczecińska 31, 75-122 Koszalin		Jednostka projektowa: "Pro-Trans" Consulting ul. Wiejska 9 73-110 Stargard tel. 601 622 393			
Przedmiot opracowania: Budowa ścieżki rowerowej w pasie technicznym DW112 na odc. Biesiekierz - Nowe Bielice					
Skala: 1:1000		Nazwa rysunku: Niweleta rowu R1			
Branża: DROGOWA/przepusty					
Data: 10/2024					
Funkcja:	Branża:	Tytuł, imię i nazwisko	Nr uprawnień	Podpis	Nr rys.
Projektant:	Drogowa	mgr inż. Ireneusz Sinica	ZAP/0180/POOD/10		P4(1)
Sprawdzający:	Drogowa	dr inż. Stanisław Majer	ZAP/0190/POOD/09		