
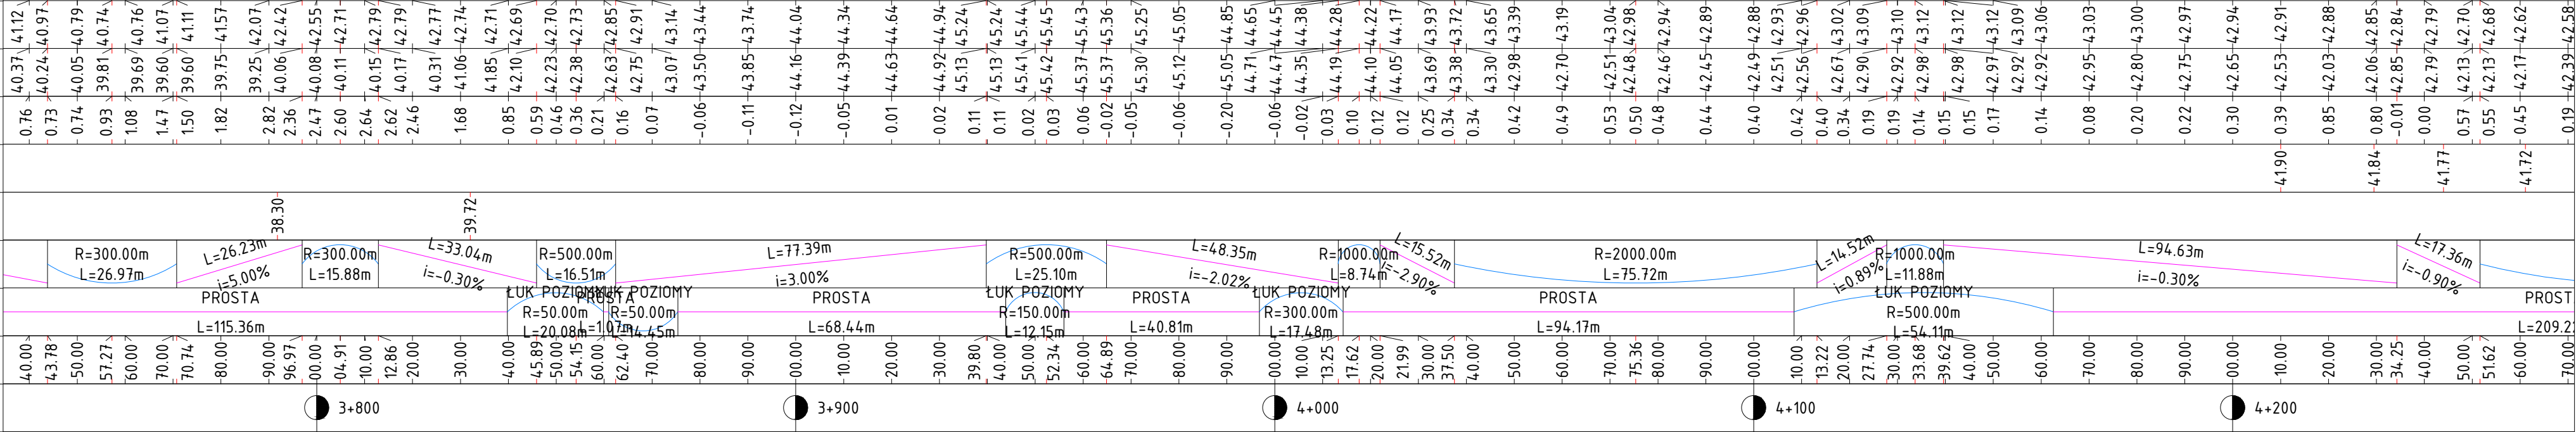



NIWELETA JEZDNI
RZĘDNE TERENU
RÓŻNICA RZĘDNYCH
NIWELETA ROWU LEWEGO
NIWELETA ROWU PRAWEGO
ELEMENTY NIWELETY JEZDNI
ELEMENTY GEOMETRII JEZDNI
ODEGŁOŚCI
KILOMETRAŻ

POZIOM ODNIESIENIA 37,00

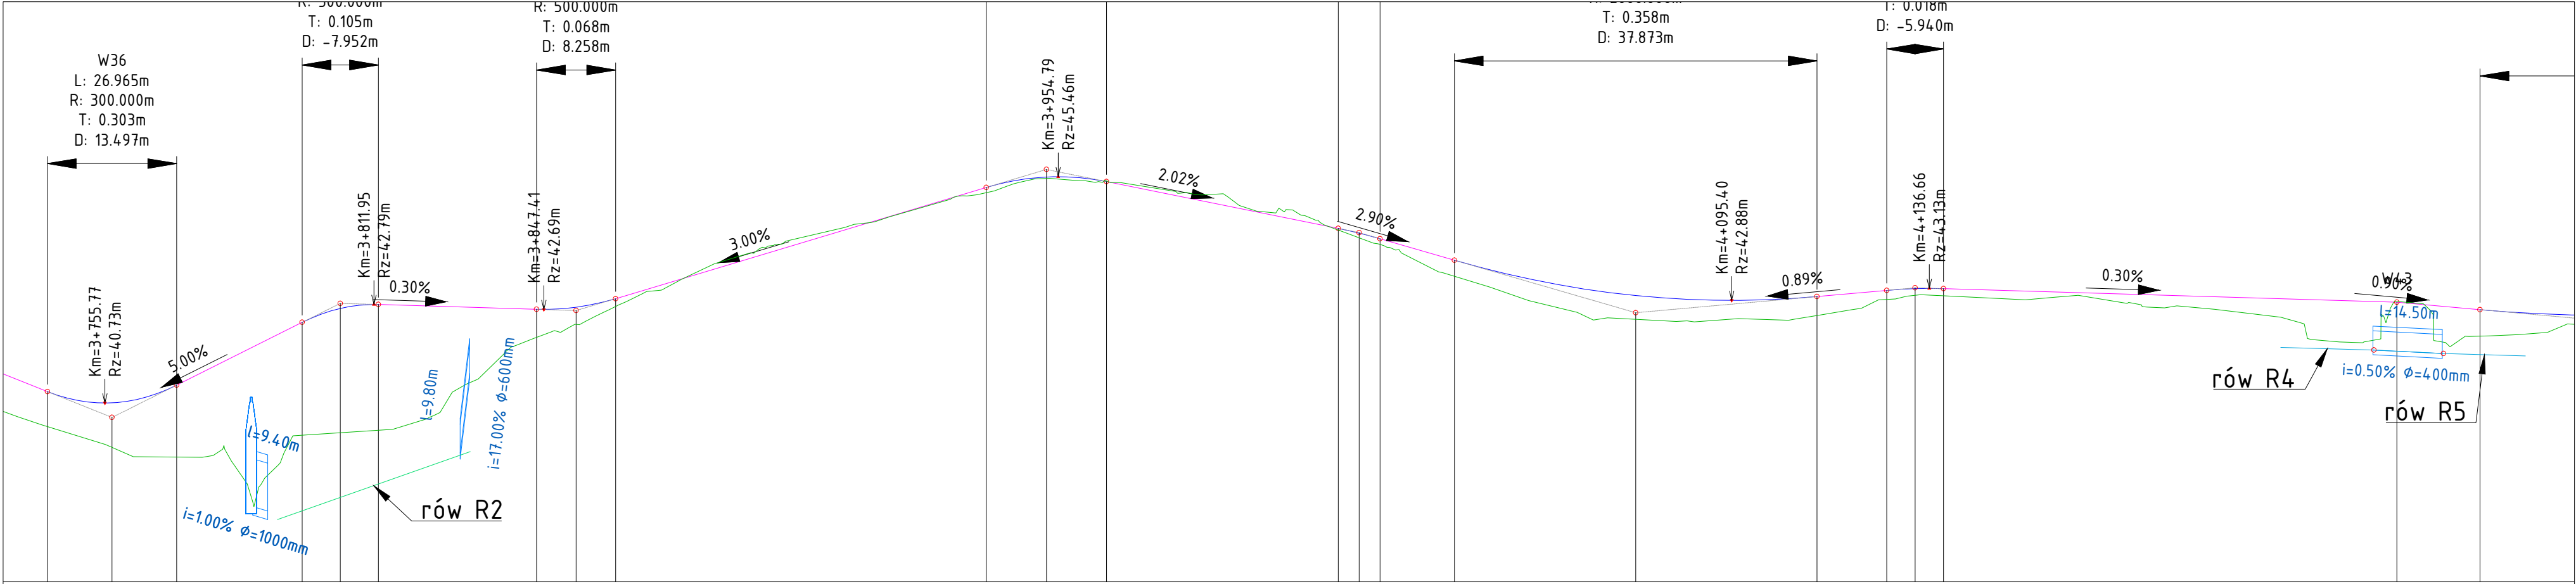

Inwestor: Województwo Zachodniopomorskie/ ZZDW w Koszalinie ul. Szczecińska 31, 75-122 Koszalin		Jednostka projektowa: "Pro-Trans" Consulting ul. Wiejska 9 73-110 Stargard tel. 601 622 393			
Przedmiot opracowania: Budowa ścieżki rowerowej w pasie technicznym DW112 na odc. Biesiekierz - Nowe Bielice					
Skala: 1:1000		Nazwa rysunku: Niweleta rowów: R2; R4; R5			
Branża: DROGOWA/przepusty					
Data: 10/2024					
Funkcja:	Branża:	Tytuł, imię i nazwisko	Nr uprawnień	Podpis	Nr rys.
Projektant:	Drogowa	mgr inż. Ireneusz Sinica	ZAP/0180/POOD/10		P4(2)
Sprawdzający:	Drogowa	dr inż. Stanisław Majer	ZAP/0190/POOD/09		