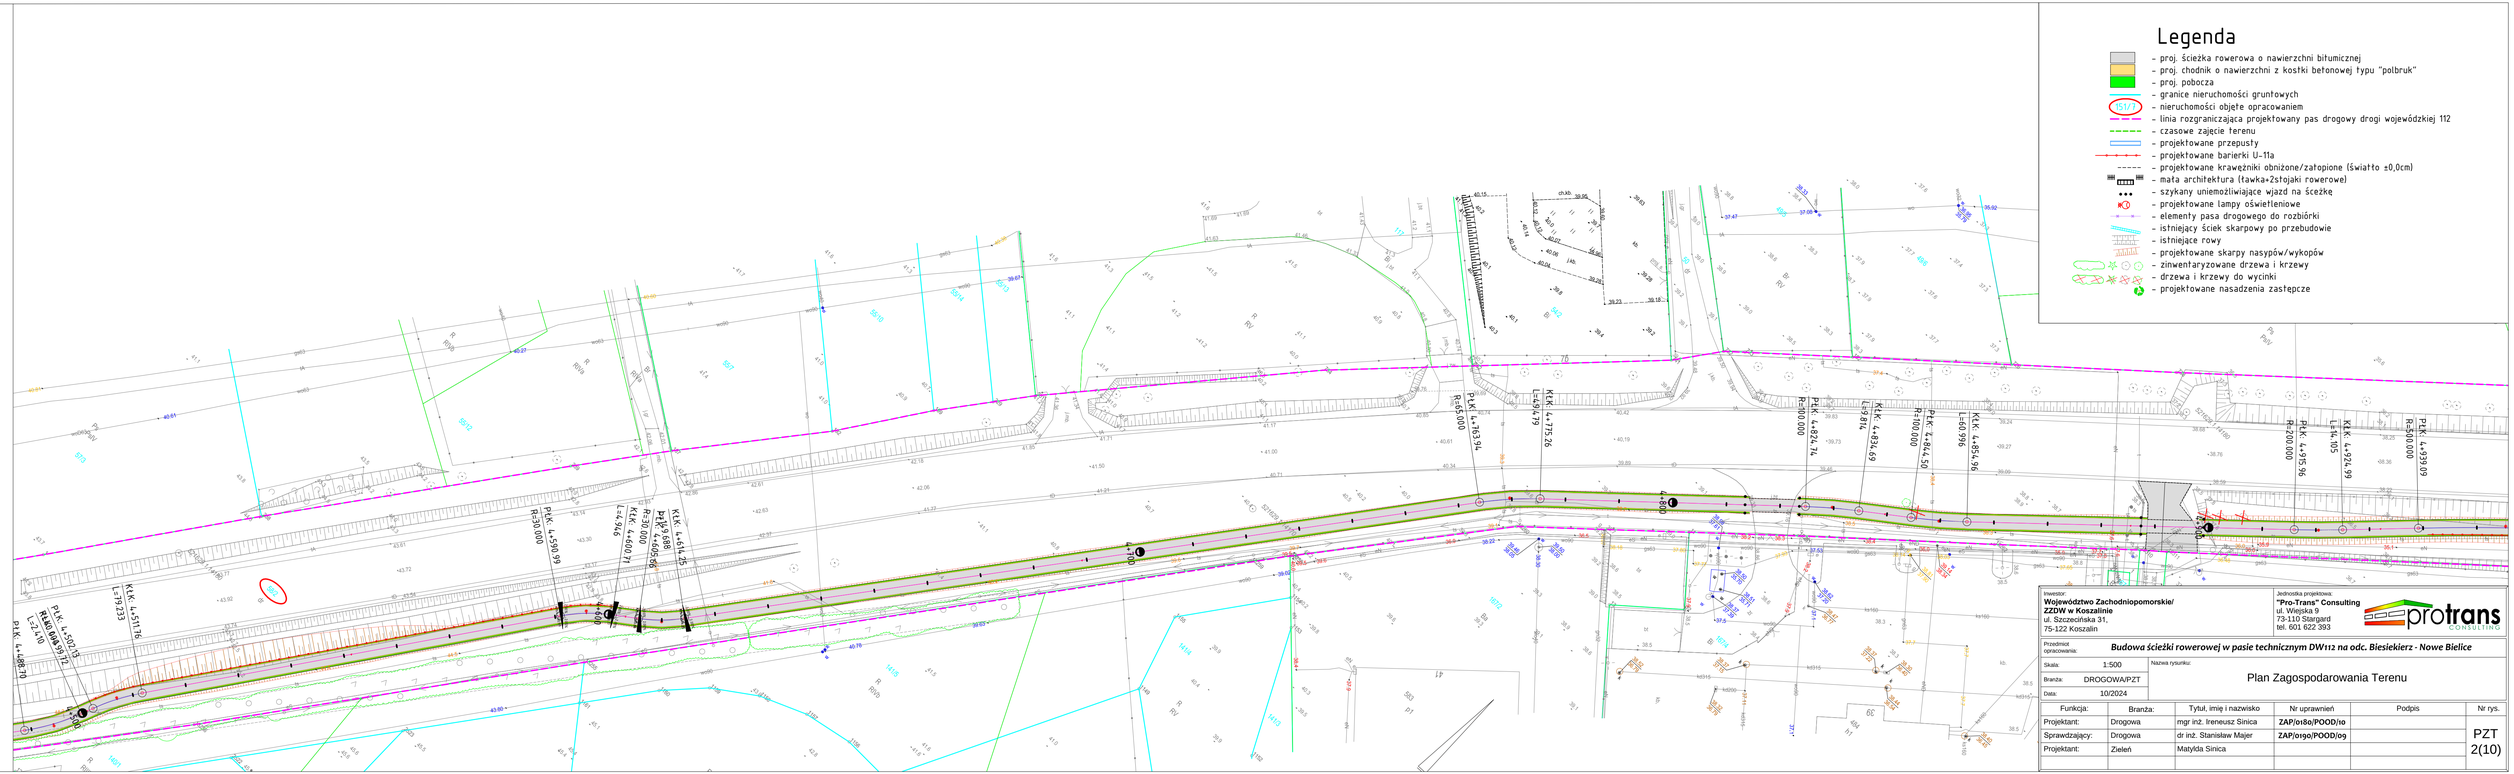
Legenda
- proj. ścieżka rowerowa o nawierzchni bitumicznej
- proj. chodnik o nawierzchni z kostki betonowej typu "polbruk"
- proj. pobocza
- granice nieruchomości gruntowych
151/7 - nieruchomości objęte opracowaniem
- linia rozgraniczająca projektowany pas drogowy drogi wojewódzkiej 112
- czasowe zajęcie terenu
- projektowane przepusty
- projektowane barierki U-11a
- projektowane krawężniki obniżone/zatopione (światło ±0,0cm)
- mała architektura (ławka+2stojaki rowerowe)
- szykany uniemożliwiające wjazd na ścieżkę
- projektowane lampy oświetleniowe
- elementy pasa drogowego do rozbiórki
- istniejący ściek skarpowy po przebudowie
- istniejące rowy
- projektowane skarpy nasypów/wykopów
- zinwentaryzowane drzewa i krzewy
- drzewa i krzewy do wycinki
- projektowane nasadzenia zastępcze
PLK. 4+590.99 R=30.000
KLK. 4+611.76 L=79.233
PLK. 4+690.99 L=2.240
PLK. 4+693.23
PLK. 4+688.70
KLK. 4+614.35
PLK. 4+705.98 R=30.000
KLK. 4+690.71 L=7.746
PLK. 4+763.94 R=65.000
KLK. 4+775.26 L=49.479
PLK. 4+824.74 R=100.000
KLK. 4+834.69 L=9.874
PLK. 4+844.50 R=100.000
KLK. 4+895.96 L=60.956
PLK. 4+935.96 R=200.000
KLK. 4+952.69 L=16.105
PLK. 4+959.99 R=300.000
P+800
P+900
P+000
P+100
P+200
P+300
P+400
P+500
P+600
P+700