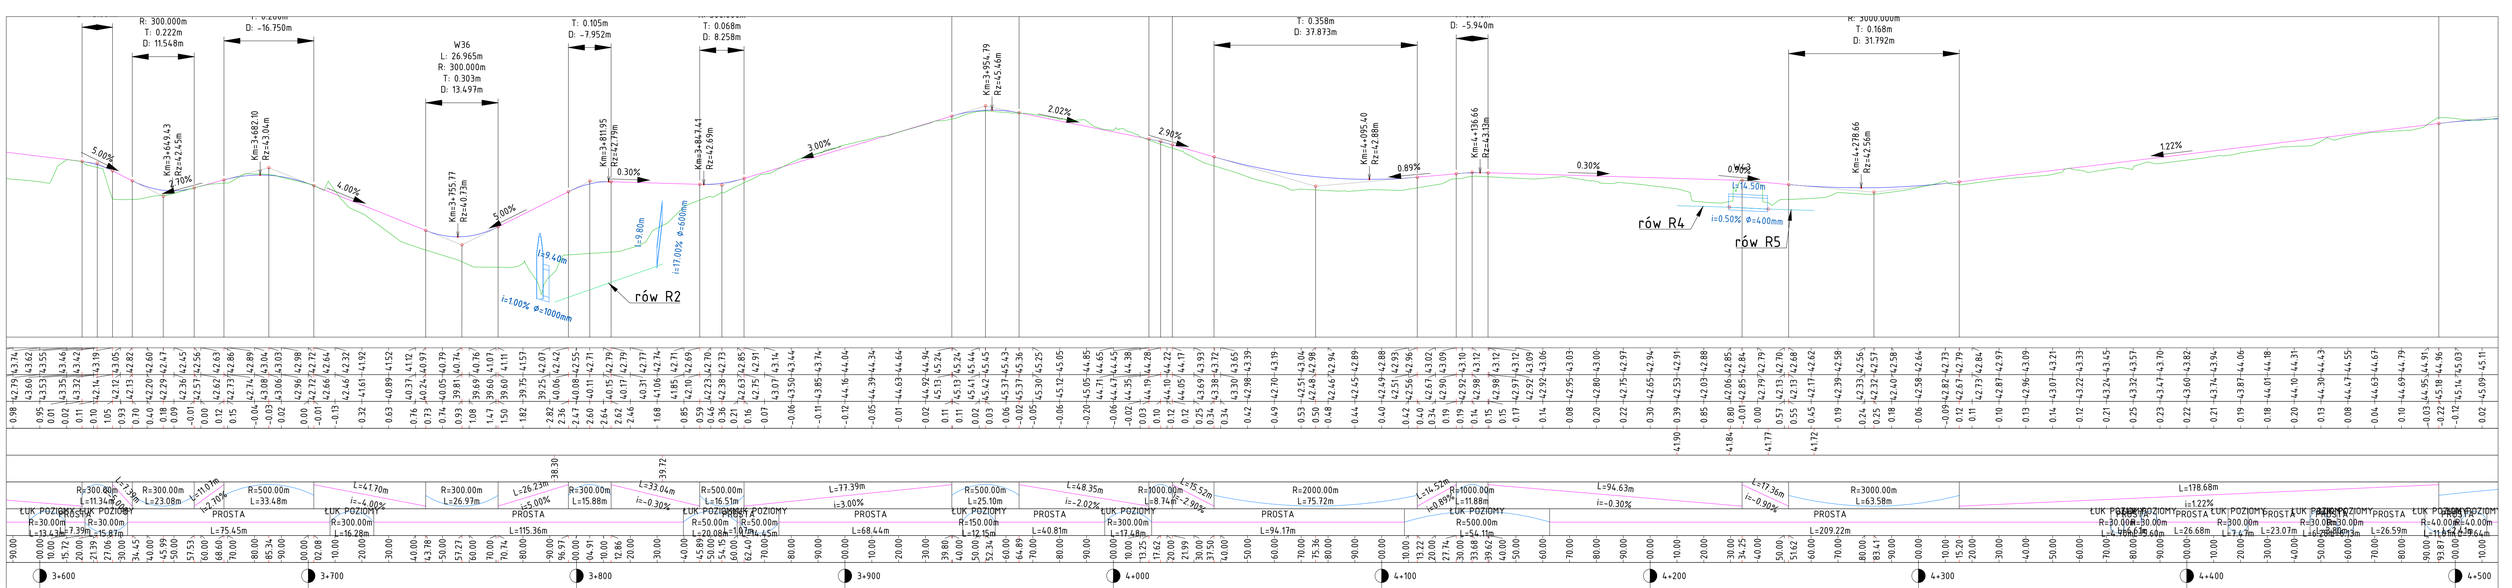

Inwestor: **Województwo Zachodniopomorskie/ ZZDW w Koszalinie** ul. Szczecińska 31, 75-122 Koszalin	Jednostka projektowa: **"Pro-Trans" Consulting** ul. Wiejska 9 73-110 Stargard tel. 601 622 393
Przedmiot opracowania:	***Budowa ścieżki rowerowej w pasie technicznym DW112 na odc. Biesiekierz - Nowe Bielice***
Skala: 1:1000 / 1:500	Nazwa rysunku: Niweleta
Branża: DROGOWA	
Data: 10/2024	

Funkcja:	Branża:	Tytuł, imię i nazwisko	Nr uprawnień	Podpis	Nr rys.
Projektant:	Drogowa	mgr inż. Ireneusz Sinica	**ZAP/0180/POOD/10**		PZT 3(5)
Sprawdzający:	Drogowa	dr inż. Stanisław Majer	**ZAP/0190/POOD/09**		

BNB—D—PAB—v1.2.3.dwg