
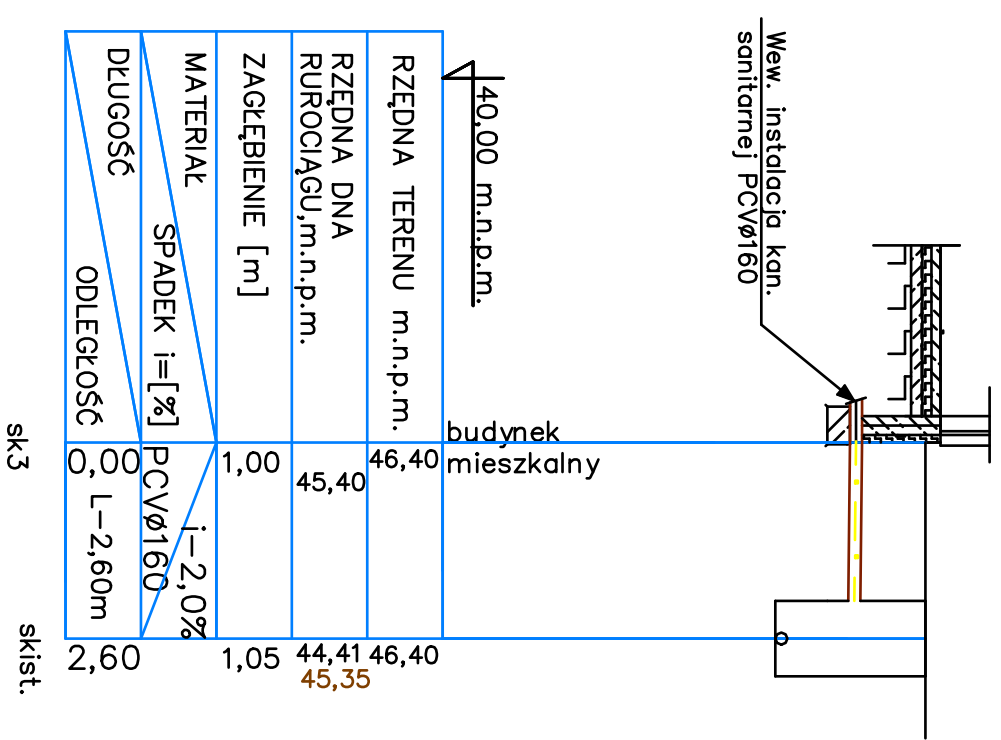


Profil zewnętrznej instalacji KANALIZACJI SANITARNEJ

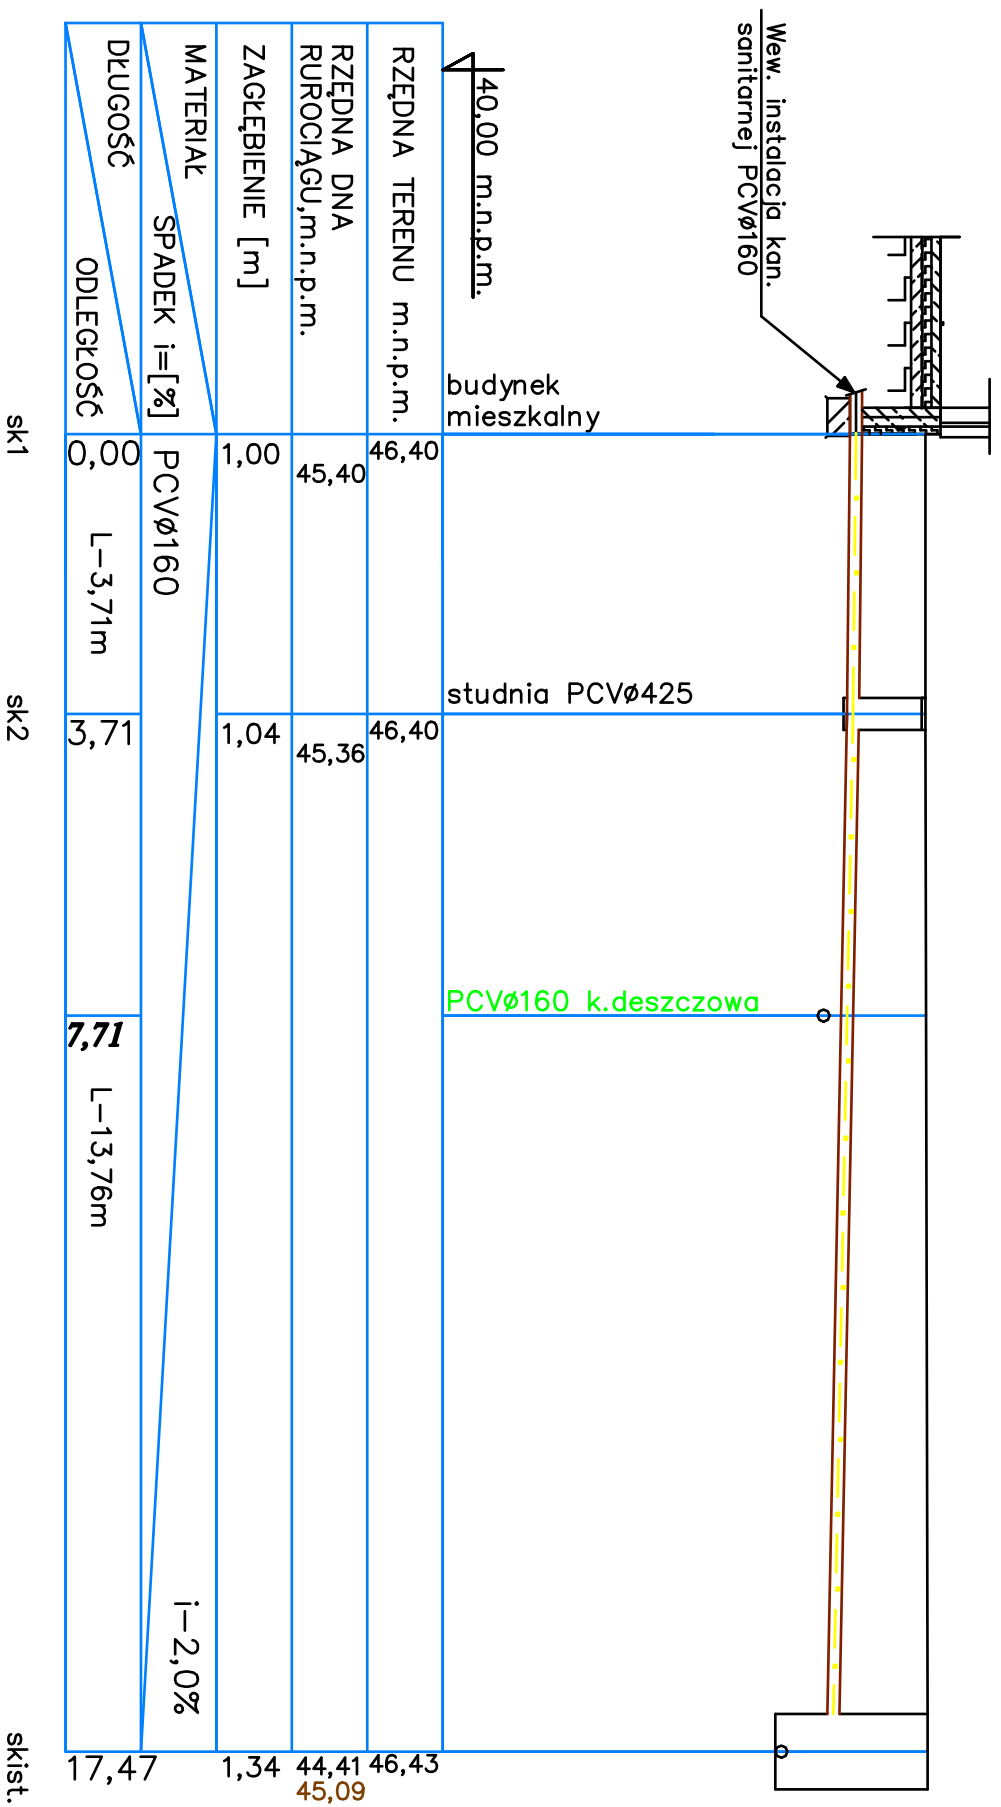

Legenda:

— zewnętrzna instalacja kanalizacji sanitarnej

NAMNA OBIEKTU:	Budynek szkoły podstawowej w Starych Bielicach				
INWESTOR:	Gmina Biesiekierz – Szkoła Podstawowa im. Marii Skłodowskiej– Curie w Starych Bielicach, ul. Kościelna 5, 76–039 Stare Bielice				
ADRES OBIEKTU:	Stare Bielice, dz. nr 166/6, 359/2 obr. Stare Bielice, gm. Biesiekierz				Skala 1:100/100
TREŚĆ:	Zewnętrzna instalacja kanalizacji sanitarnej				
	Imię i nazwisko	Nr upr.	Podpis	Data	Nr 2
PROJEKTOWAŁ	mgr inż. S. Ciupak	ZAF/0187/P005/11		11.2024r	
SPRAWDZIŁA	mgr inż. K. Ciupak	ZAF/0088/P005/13		11.2024r	