



RZUT PIWNIC

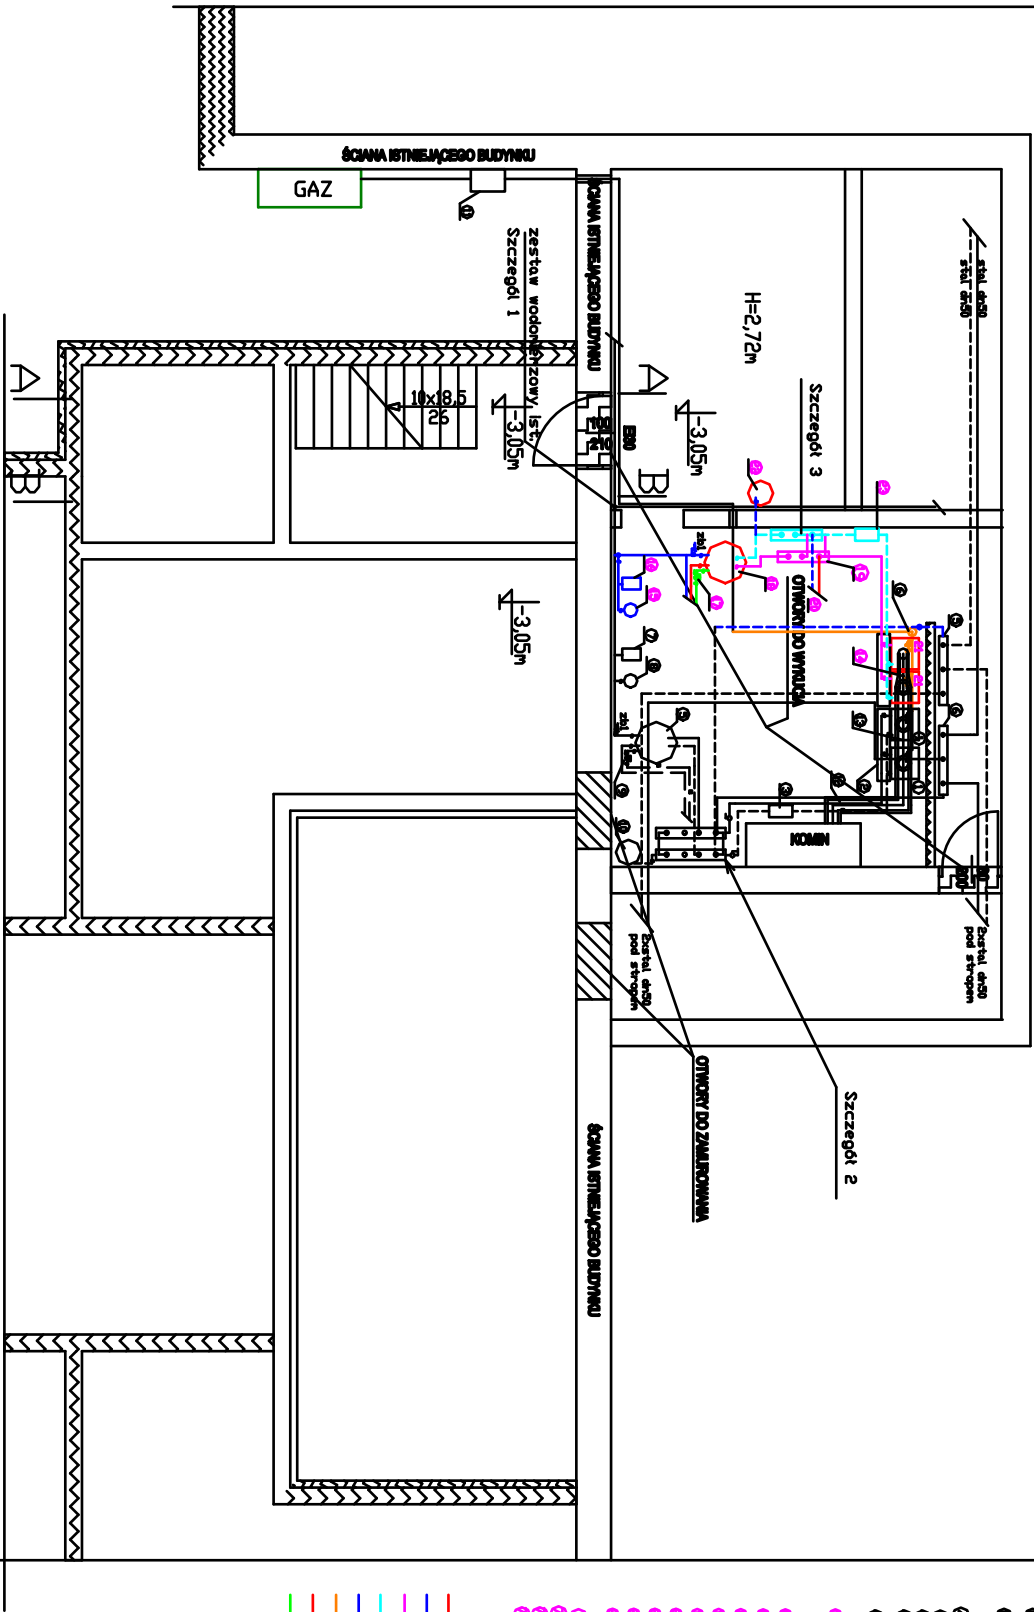

RZUT KOTŁOWNI PO ZMIANACH

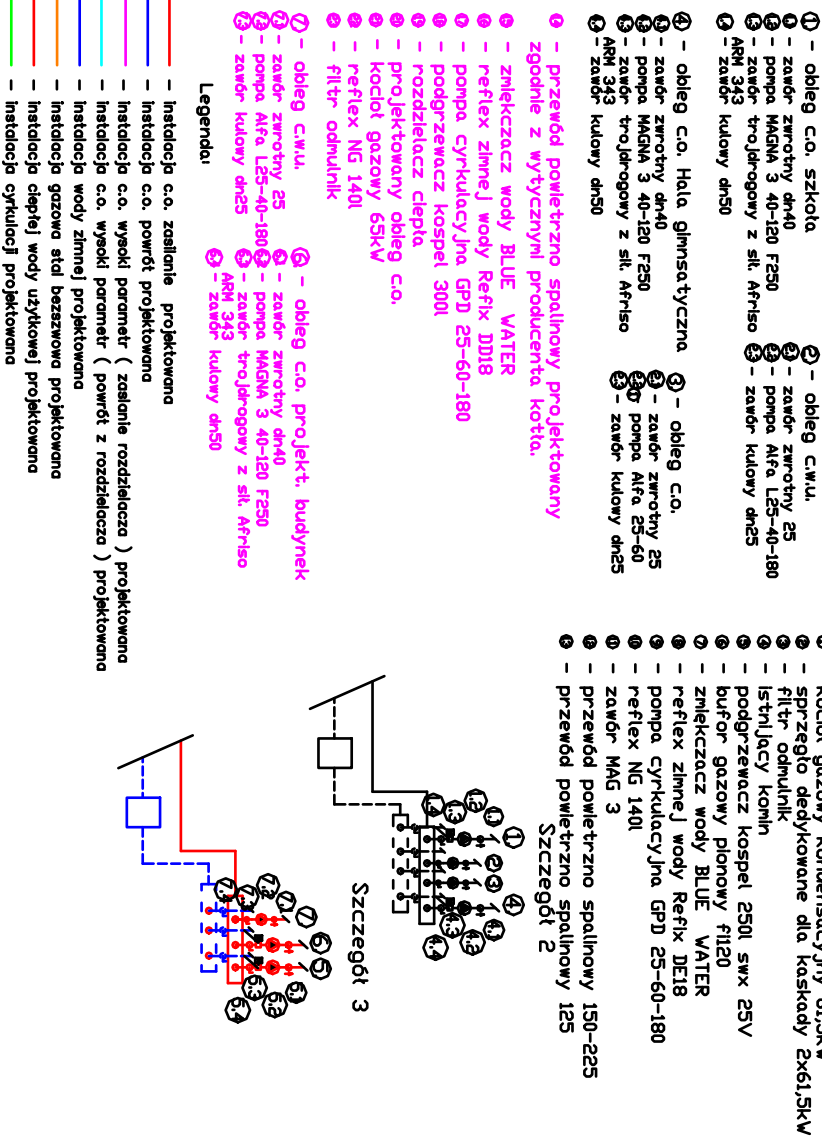

NAZWA OBIEKTU:		Budynek szkoły podstawowej w Starych Bielcach	
INWESTOR:		Gmina Biesiekierz – Szkoła Podstawowa im. Marii Skłodowskiej-Curie w Starych Bielcach, ul. Kościelna 5, 76-039 Stare Bielce	
ADRES OBIEKTU:		Stare Bielce, dz. nr 166/6, 359/2 obr. Stare Bielce, gm. Biesiekierz	
TREŚĆ:		Projektowana instalacja kotłowni	
PROJEKTOWAŁ		Imię i nazwisko	Nr upr.
SPRAWDZIŁA		mgr inż. S. Ciupak	Podpis
		mgr inż. K. Ciupak	Data
			11.2024r
			11.2024r
			Nr 12