


Profil zewnętrznej instalacji KANALIZACJI DESZCZOWEJ

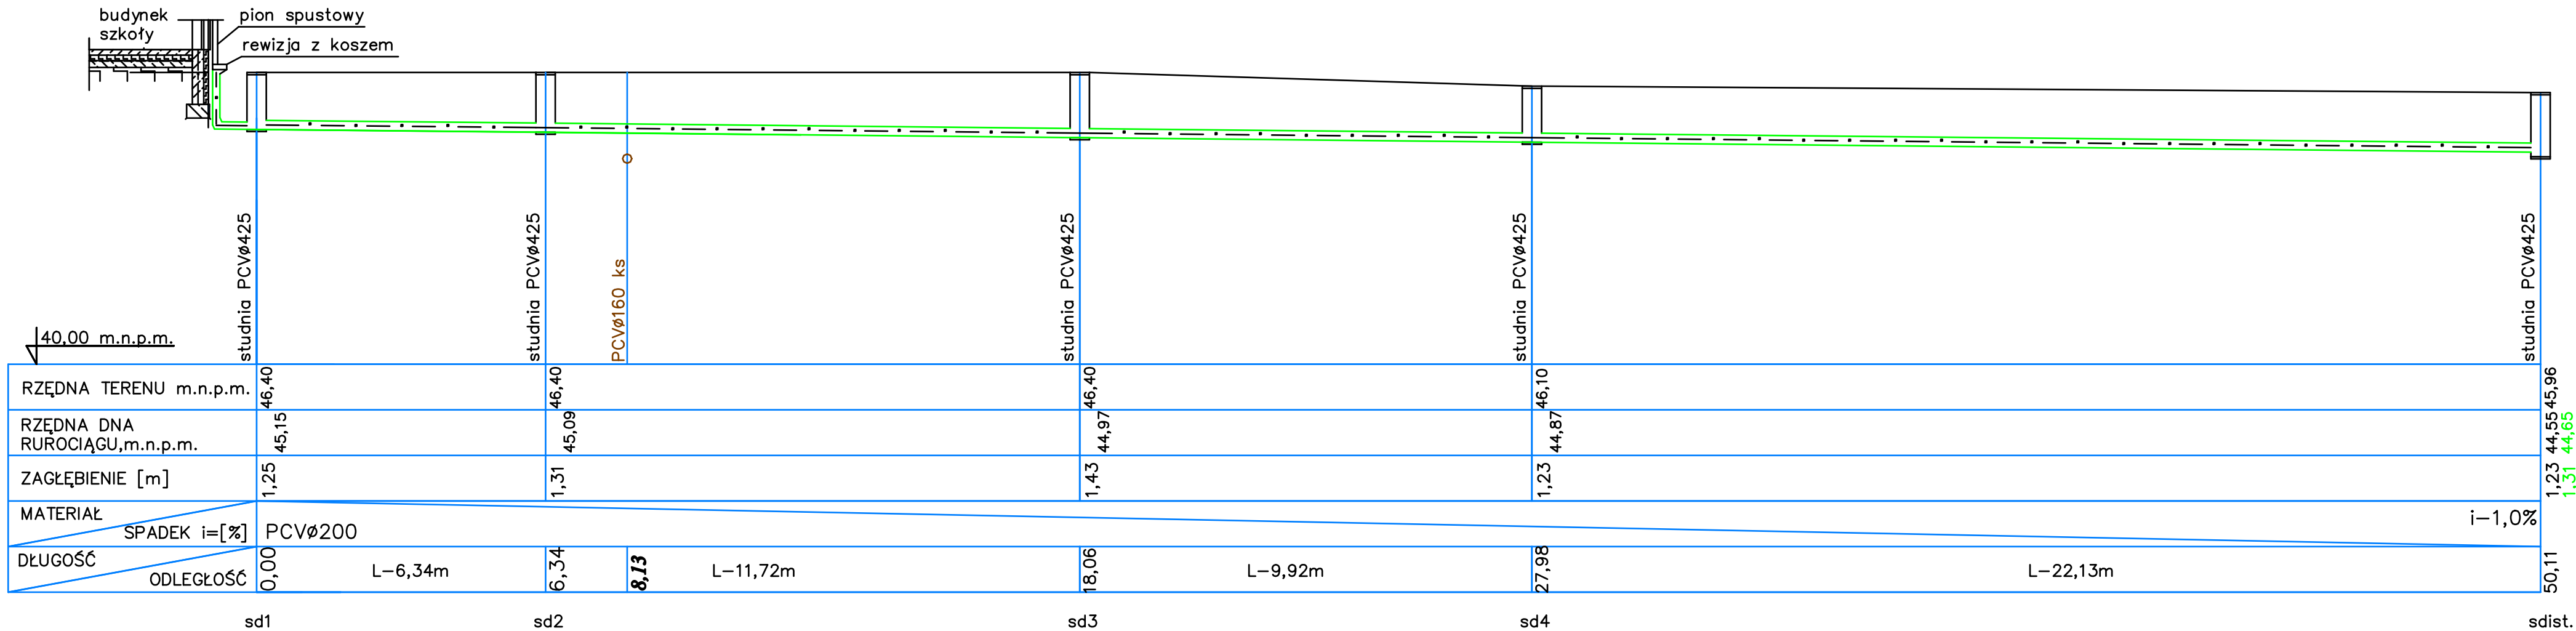

Legenda:

— • — — zewnętrzna instalacja kanalizacji deszczowej

NAZWA OBIEKTU:	Budynek szkoły podstawowej w Starych Bielicach				
INWESTOR:	Gmina Biesiekierz– Szkoła Podstawowa im. Marii Skłodowskiej– Curie w Starych Bielicach, ul. Kościelna 5, 76–039 Stare Bielice				
ADRES OBIEKTU:	Stare Bielice, dz. nr 166/6, 359/2 obr. Stare Bielice, gm. Biesiekierz				Skala 1:100/100
TREŚĆ:	Zewnętrzna Instalacja kanalizacji deszczowej				
	Imię i nazwisko	Nr upr.	Podpis	Data	Nr 3
PROJEKTOWAŁ	mgr inż. S.Ciupak	ZAP/0197/POOS/11		11.2024r	
SPRAWDZIŁA	mgr inż. K.Ciupak	ZAP/0089/POOS/13		11.2024r	