



SŁUP S1

Wykonać 4szt

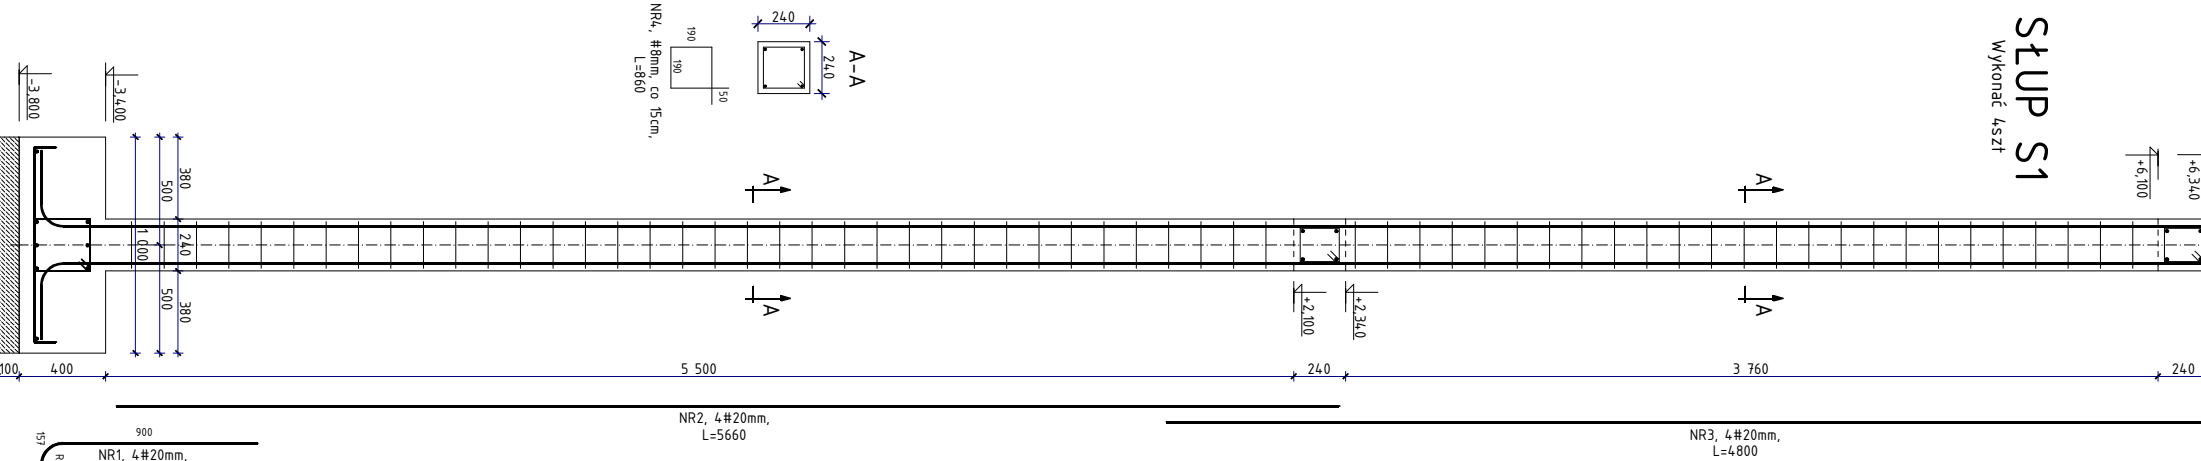

SŁUP S2

Wykonać 2szt

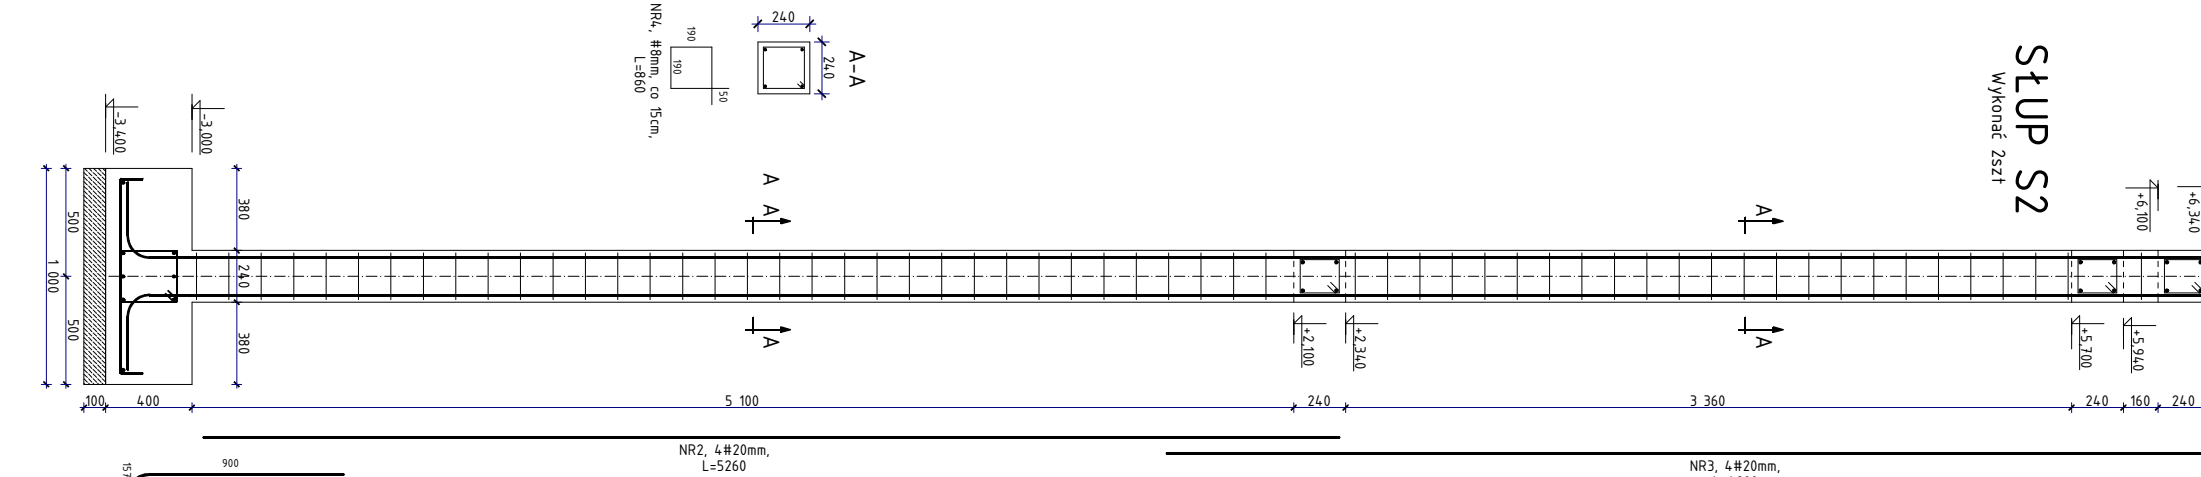

Przebudowa i rozbudowa szkoły podstawowej.				
ul. Kościelna 5, 76-039 Stare Bielice, dz. nr 359/2; 166/6 obr. Stare Bielice				
Tytuł rysunku:			SKALA:	
KONSTRUKCJA SŁUPA S1 i S2			1:25	
Projektował:	mgr inż. Łukasz Ilkiewicz	Upr.: ZAP/0042/PWOK/07	DATA:	NR RYSUNKU:
		Spec. konstr.-budowlana		
Sprawił:	mgr inż. Tomasz Lisowski	Upr.: ZAP/0104/PPOK/08	10.2024	K/06
		Spec. konstr.-budowlana		
OMEGA CONSTRUCTION ŁUKASZ ILKIEWICZ 75-392 Koszalin Zebrowskiego 6 tel. 609483663 ilku7@wp.pl				