

Uchwała Nr XXII/ 160/08
Rady Gminy w Biesiekierzu
z dnia 19 września 2008r.

w sprawie przystąpienia do opracowania miejscowego planu zagospodarowania przestrzennego Gminy Biesiekierz - dla zespołu elektrowni wiatrowych wraz z infrastrukturą techniczną i energetyczną - obszary Kraśnik Koszaliński i Warnino

Na podstawie:

- art. 18 ust.2 pkt 15 ustawy z dnia 8 marca 1990 r. o samorządzie gminnym ((Dz. U. z 2001 r. Nr 142, poz. 1591; z 2002 r. Nr 23, poz. 220, Nr 62, poz. 558, Nr 113, poz. 984, Nr 153, poz. 1271, Nr 214, poz.1806; z 2003 r, Nr 80, poz.717, Nr 162, poz.1568; z 2004 r. Nr 102, poz. 1457, Nr 116, poz.1203; z 2005 r. Nr 172, poz. 1441, Nr 175, poz. 1457; z 2006r. Nr 17, poz.128, Nr 181, poz.1337; z 2007 r. Nr 48, poz.327, Nr 138, poz.974, Nr 173, poz.1218),
- art. 14 ust. 1 i 2 ustawy z dnia 27 marca 2003r. o planowaniu i zagospodarowaniu przestrzennym (Dz.U. z 2003r. Nr 80, poz. 717; z 2004r. Nr 6, poz.41, Nr 141, poz.1492; z 2005r. Nr 113, poz.954, Nr 130, poz. 1087; z 2006r. Nr 45, poz.319, Nr 225, poz.1635; z 2007r. Nr 127, poz.880) – Rada Gminy Biesiekierz uchwała, co następuje:

§ 1

1. Przyjmując wniosek Wójta Gminy Biesiekierz przystępuje się do opracowania miejscowego planu zagospodarowania przestrzennego Gminy Biesiekierz – dla zespołu elektrowni wiatrowych z infrastrukturą techniczną i energetyczną - obszary Kraśnik Koszaliński i Warnino. Planem obejmuje się obszary otwarte, których granice wskazane są na załącznikach graficznych nr 1 i nr 2 – mapie ewidencyjnej w skali 1: 5000.

2. Projekt planu zostanie sporządzony na aktualnej mapie sytuacyjno-wysokościowej w skali 1 : 5000.

§ 2

Opracowanie miejscowego planu zagospodarowania przestrzennego Gminy Biesiekierz – dla zespołu elektrowni wiatrowych z infrastrukturą techniczną i energetyczną – obszary Kraśnik Koszaliński i Warnino zawierać będzie określenia wyszczególnione w art. 15 ust.2 ustawy o planowaniu i zagospodarowaniu przestrzennym.

§ 3

Wykonanie uchwały powierza się Wójtowi Gminy.

§ 4

Uchwała wchodzi w życie z dniem podjęcia i podlega ogłoszeniu na tablicy ogłoszeń Urzędu Gminy Biesiekierz.

W Y C I A G

z protokołu Nr XXII/08
sesji Rady Gminy w Biesiekierzu
odbytej w dniu 19 września 2008

- 1. Ustawowy skład Rady 15
- 2. Wymagane quorum 8
- 3. Obecni na sesji 14
- 4. Wynik głosowania:
 - liczba głosów „za” 14
 - liczba głosów „przeciw” 0
 - liczba gł. „wstrzym.” się 0



PRZEWODNICZĄCY
Rady Gminy
Jan Lach


GMINA BIESIEKIERZ



■ ■ ■ ■ GRANICA OPRACOWANIA

**ZAŁĄCZNIK GRAFICZNY NR 1 DO UCHWAŁY Nr XXII/160 / 08
RADY GMINY BIESIEKIERZ Z DNIA 19.09.2008 r.
W SPRAWIE PRZYSTĄPIENIA DO OPRACOWANIA MIESIJCOWEGO
PLANU ZAGOSPODAROWANIA PRZESTRZENNEGO
GMINY BIESIEKIERZ - OBSZAR WARNINO I KRAŚNIK KOSZALIŃSKI**

GMINA BIESIEKIERZ

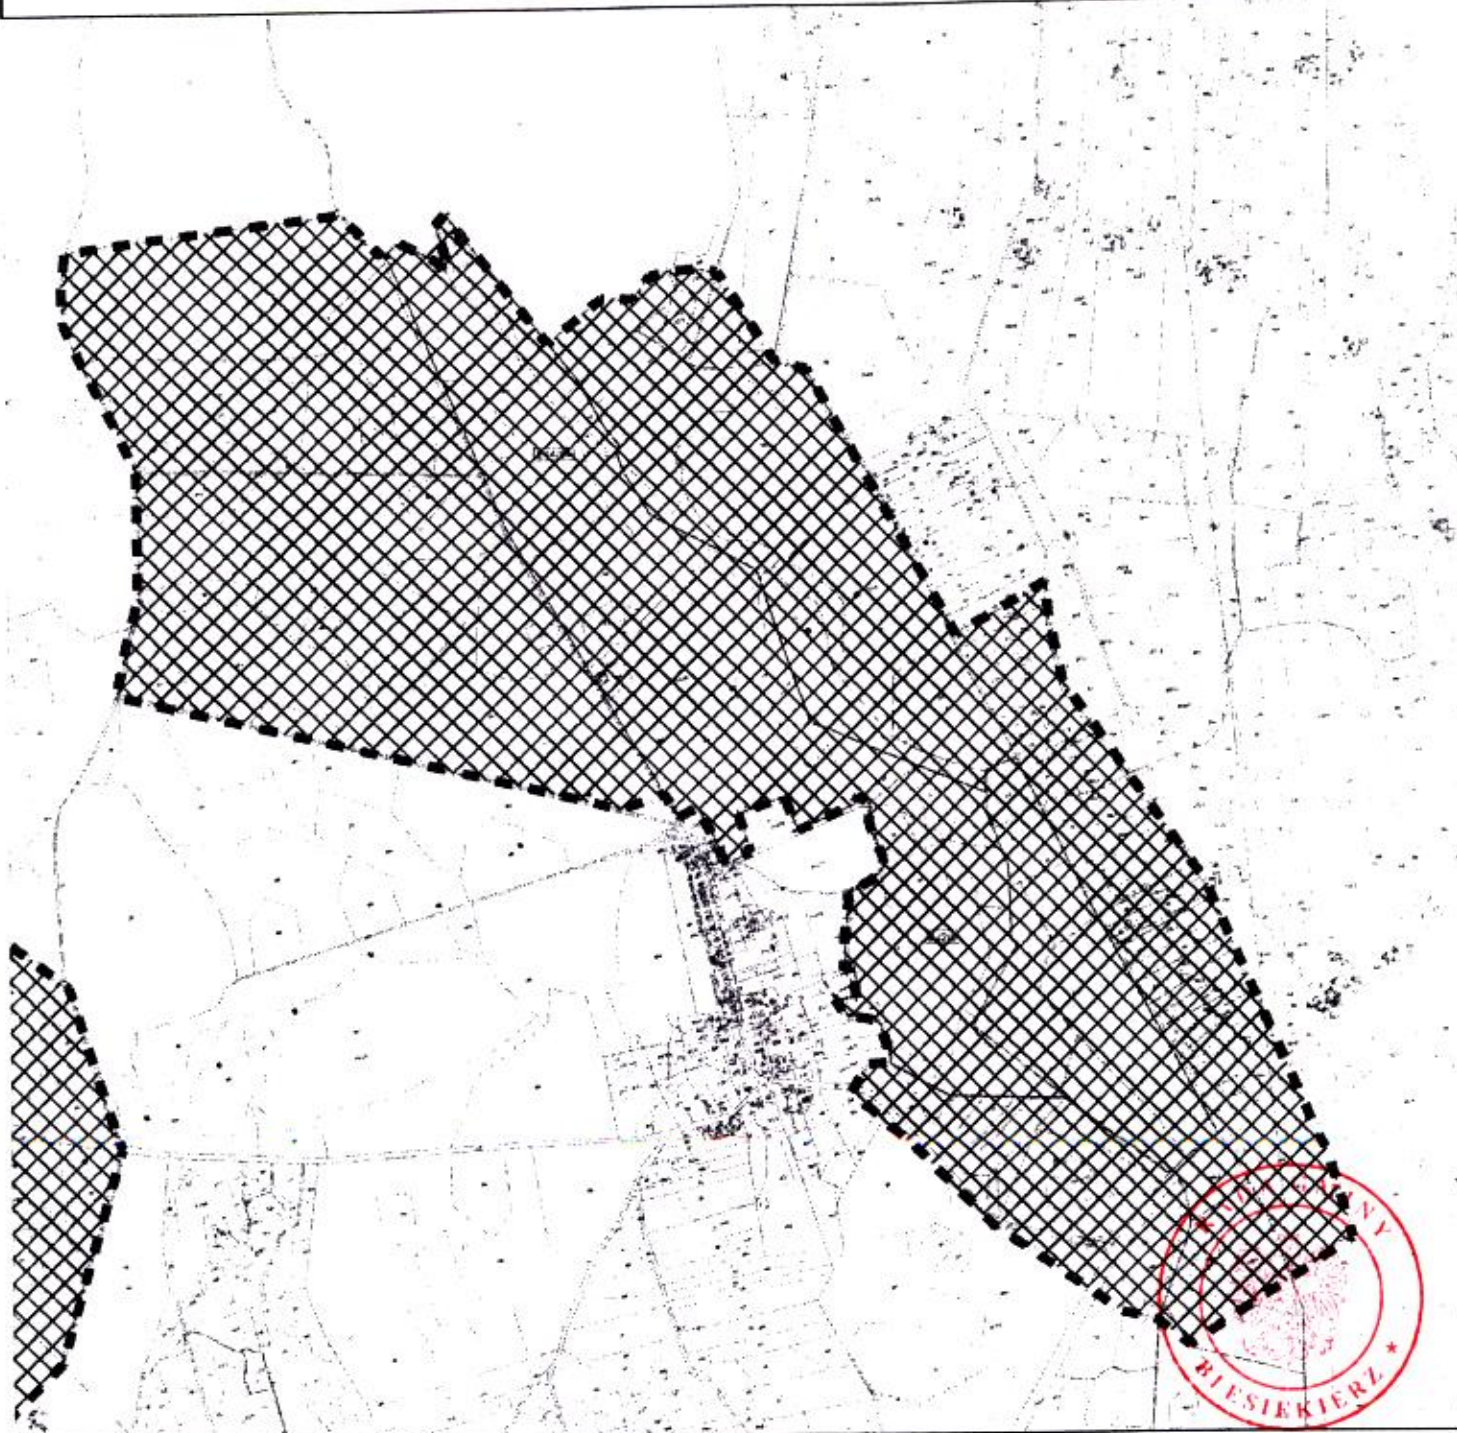

■ ■ ■ ■ GRANICA OPRACOWANIA

**ZAŁĄCZNIK GRAFICZNY NR 2 DO UCHWAŁY Nr XXII/160/08
RADY GMINY BIESIEKIERZ Z DNIA 19.09.2008 r.
W SPRAWIE PRZYSTĄPIENIA DO OPRACOWANIA MIESIJCOWEGO
PLANU ZAGOSPODAROWANIA PRZESTRZENNEGO
GMINY BIESIEKIERZ - OBSZAR WARNINO I KRAŚNIK KOSZALIŃSKI**