

Uchwała Nr XXXII / 248 / 09
Rady Gminy w Biesiekierzu
z dnia 29 czerwca 2009r.

o przystąpieniu do sporządzenia zmiany studium uwarunkowań i kierunków zagospodarowania przestrzennego Gminy Biesiekierz - pod lokalizację elektrowni wiatrowych w obrębach Parsowo, Świemino i Warnino

Na podstawie art. 7 ust.1, pkt 1 i art. 18 ust.2 pkt 15 ustawy z dnia 8 marca 1990 r. o samorządzie gminnym (j.t. Dz.U. z 2001 r. Nr 142, poz. 1591 ; z 2002 r. Nr 23, poz. 220, Nr 62, poz. 558, Nr 113, poz. 984, Nr 153, poz. 1271, Nr 214, poz. 1806, z 2003 r. Nr 80, poz. 717, Nr 162, poz. 1568, z 2004 r. Nr 102, poz. 1055, Nr 116, poz. 1203, z 2005 r. Nr 172, poz. 1441, Nr 175, poz. 1457, z 2006 r. Nr 17, poz. 128, Nr 181, poz. 1337, z 2007 r. Nr 48, poz.327, Nr 138, poz.974, Nr 173, poz.1218, z 2008 r. Nr 180, poz.1111, Nr 223, poz. 1458 ; z 2009 r. Nr 52, poz. 420) oraz art. 9 ust.1 ustawy z dnia 27 marca 2003 r. o planowaniu i zagospodarowaniu przestrzennym (Dz. U. Nr 80 poz. 717; z 2004 r. Nr 6 poz.41, Nr 141 poz.1492, z 2005 r. Nr 113 poz.954, Nr 130 poz.1087, z 2006r. Nr 45 poz.319, Nr 225 poz.1635, z 2007 r. Nr 127, poz.880, z 2008 r. Nr 123, poz. 803, Nr 199 poz.1227, Nr 201 poz.1237 i Nr 220 poz.1413) - uchwała się, co następuje:

§ 1

1. Przyjmując wniosek Wójta Gminy Biesiekierz, przystępuje się do sporządzenia zmiany studium uwarunkowań i kierunków zagospodarowania przestrzennego Gminy Biesiekierz uchwalonego Uchwałą Nr XVIII/188/00 Rady Gminy Biesiekierz z dnia 18 grudnia 2000 r., zmienionego Uchwałami Rady Gminy Biesiekierz Nr XXXIX/290/06 z dnia 28 kwietnia 2006 r. oraz Nr VI/53/07 z dnia 27 kwietnia 2007 r.
2. Zmianą studium obejmuje się obszary w obrębach Parsowo, Świemino i Warnino, wyznaczone w załącznikach graficznych nr 1 i nr 2 do niniejszej Uchwały – przeznaczone pod lokalizację elektrowni wiatrowych wraz z infrastrukturą towarzyszącą.

§ 2

Zmiana studium obejmuje uaktualnienie następujących zagadnień:

1. określenia zmian w strukturze przestrzennej gminy oraz w przeznaczeniu terenów,
2. kierunków i wskaźników dotyczących zagospodarowania oraz użytkowania terenów, w tym terenów wyłączonych spod zabudowy,
3. określenia kierunków rozwoju systemów komunikacji i infrastruktury technicznej,
4. kierunków i zasad kształtowania rolniczej i leśnej przestrzeni produkcyjnej.

§ 3

Wykonanie uchwały powierza się Wójtowi Gminy Biesiekierz.

§ 4

Uchwała wchodzi w życie z dniem podjęcia i podlega ogłoszeniu na tablicy ogłoszeń Urzędu Gminy.


W Y C I A G
z protokołu Nr XXXII / 09
sesji Rady Gminy w Biesiekierzu
odbytej w dniu 29 czerwca 2009r.

1. Ustawowy skład Rady 15
2. Wymagane quorum 8
3. Obecni na sesji 12
4. Wynik głosowania:
 - liczba głosów „za” 12
 - liczba głosów „przeciw” 0
 - liczba gł. „wstrzym.” się 0



PRZEWODNICZĄCY
Rady Gminy
Jan Lach

GMINA BIESIEKIERZ

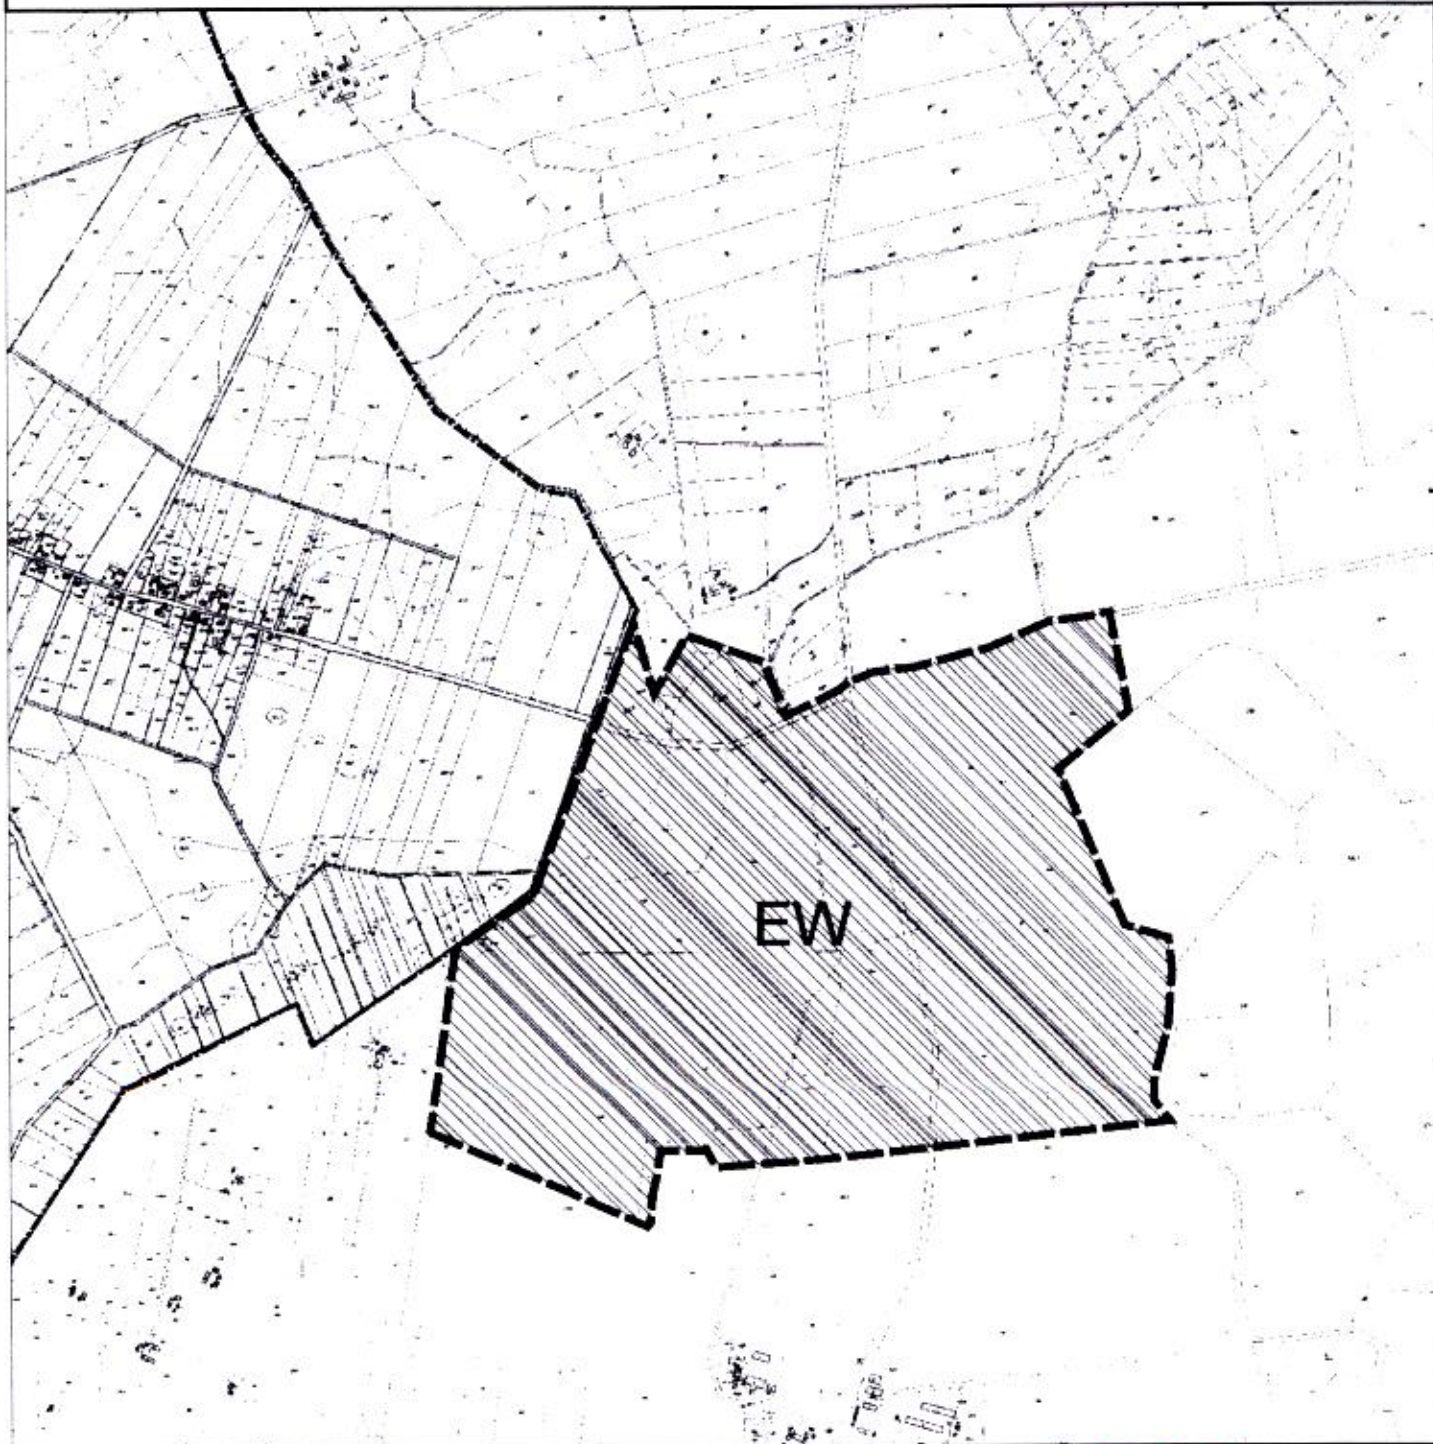

OZNACZENIA:



TERENY LOKALIZACJI ELEKTROWNI WIATROWYCH




GRANICA GMINY



**ZAŁĄCZNIK GRAFICZNY NR 1 DO UCHWAŁY NR xxxvii/244/09
RADY GMINY BIESIEKIERZ Z DNIA 29.06.2009 r.**

GMINA BIESIEKIERZ

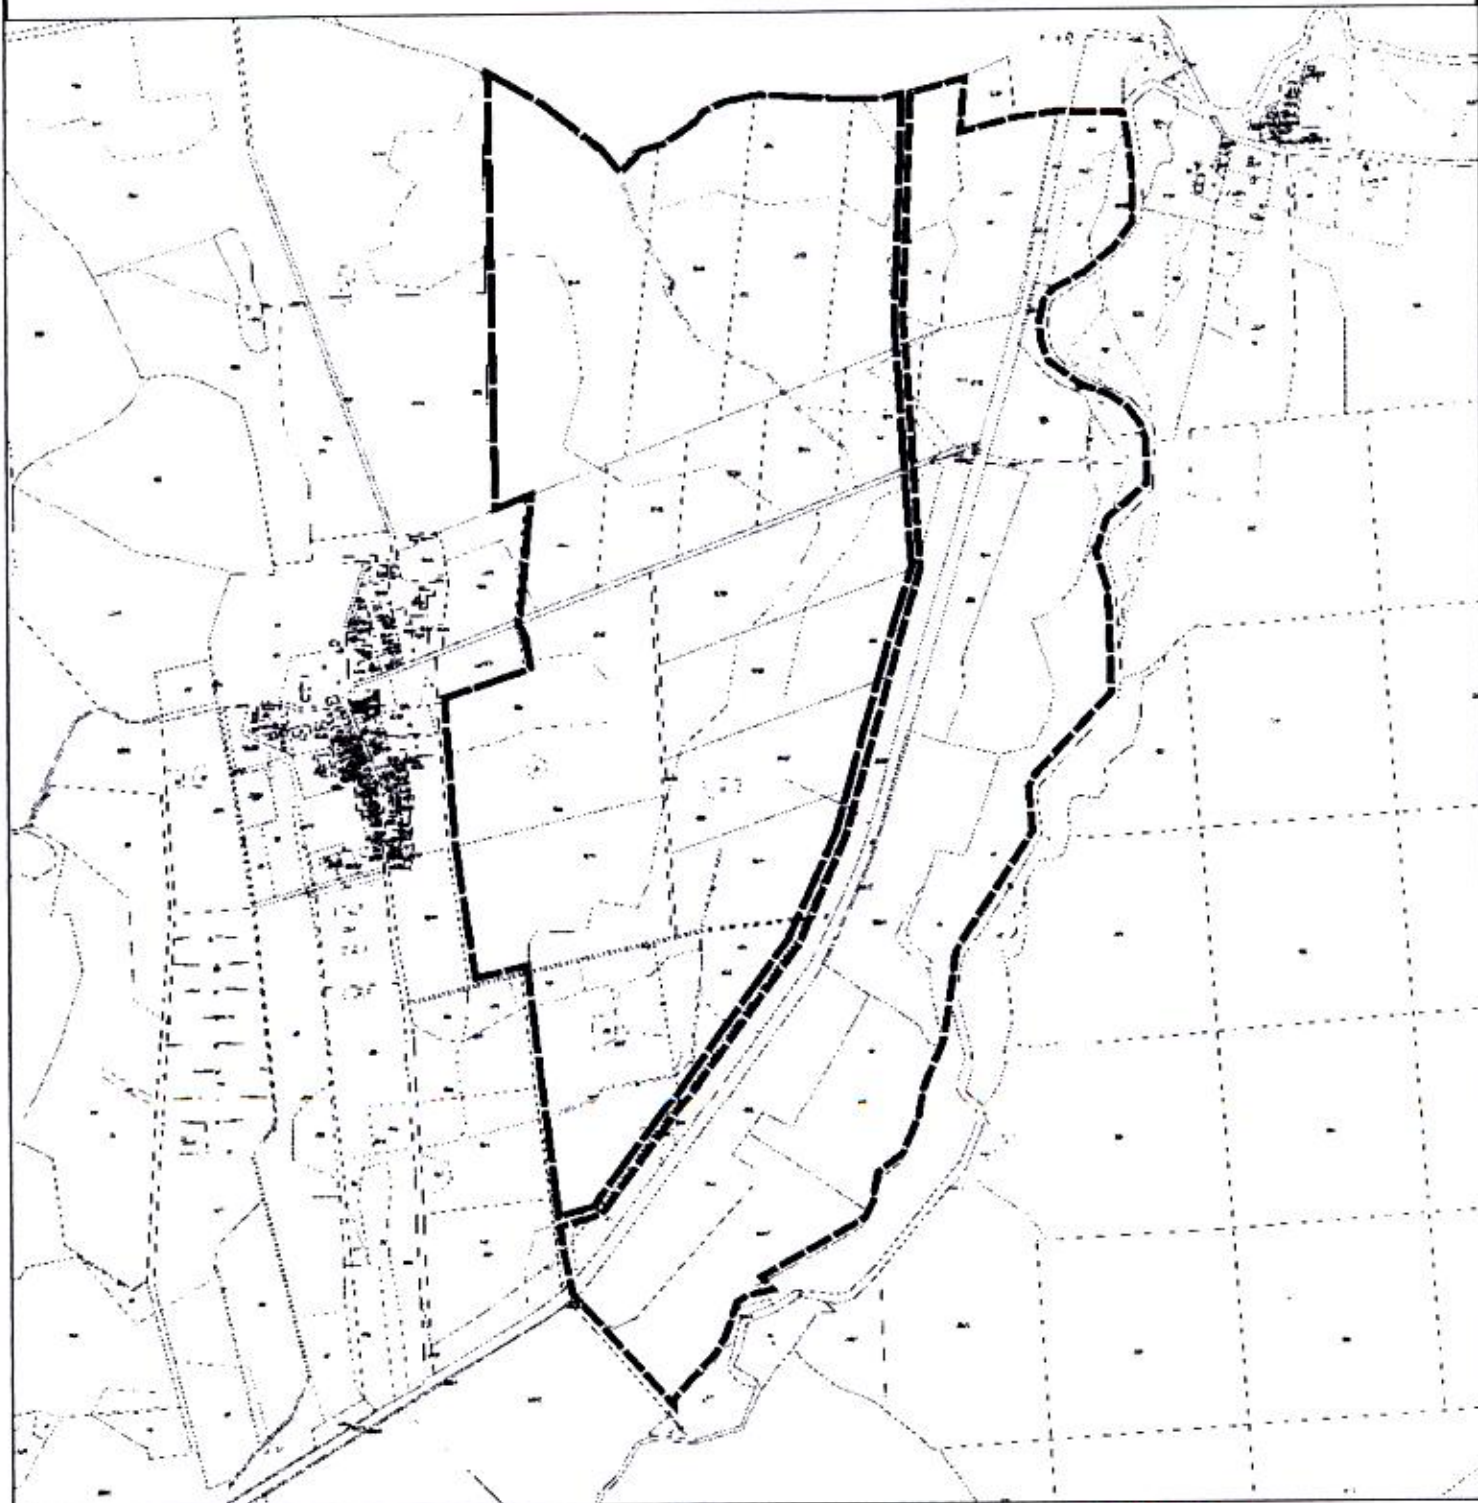

OZNACZENIA:

----- GRANICA OPRACOWANIA



**ZAŁĄCZNIK GRAFICZNY NR 2 DO UCHWAŁY NR XXII/126/09
RADY GMINY BIESIEKIERZ Z DNIA 24.06.2009 r.**