

UCHWAŁA NR XXI/131/12
RADY GMINY W BIESIEKIERZU
z dnia 08 listopada 2012 r.

w sprawie przystąpienia do sporządzenia miejscowego planu zagospodarowania przestrzennego gminy Biesiekierz.

Na podstawie art. 18 ust. 2 pkt 5 ustawy z dnia 8 marca 1990 r. o samorządzie gminnym (j.t. Dz. U. z 2001 r. Nr 142 poz. 1591, zmiany: Dz. U. z 2002 r. Nr 23 poz. 220, Nr 62 poz. 558, Nr 113 poz. 984, Nr 153 poz. 1271 i Nr 214 poz. 1806; z 2003 r. Nr 80 poz. 717 i Nr 162 poz. 1568; z 2004 r. Nr 102 poz. 1055 i Nr 116 poz. 1203; z 2005 r. Nr 172 poz. 1441 i Nr 175 poz. 1457; z 2006 r. Nr 17 poz. 128 i Nr 181 poz. 1337; z 2007 r. Nr 48 poz. 327, Nr 138, poz. 974 i Nr 173 poz. 1218; z 2008 r. Nr 180 poz. 1111 i Nr 223 poz. 1458, z 2009 r. Nr 52 poz. 420 i Nr 157 poz. 1241) oraz art. 14 ust. 1 w związku z art. 27 ustawy z dnia 27 marca 2003 r. o planowaniu i zagospodarowaniu przestrzennym (j. t. Dz. U. z 2012 r. poz. 647) Rada Gminy w Biesiekierzu uchwała, co następuje:

§ 1. Przystępuje się do sporządzenia miejscowego planu zagospodarowania przestrzennego gminy Biesiekierz, w tym do zmiany miejscowego planu zagospodarowania przestrzennego przyjętego Uchwałą Nr XVII/117/96 z dnia 26 listopada 1996 r., obejmującego teren w obrębie Laski Koszalińskie.

§ 2.1. Przedmiotem planu jest przeznaczenie terenu na cele elektroenergetyki.

2. Granice obszaru objętego planem oznaczono na załączniku graficznym stanowiącym integralną część niniejszej uchwały.

§ 3. Wykonanie uchwały powierza się Wójtowi Gminy Biesiekierz.

§ 4. Uchwała wchodzi w życie z dniem podjęcia.




PRZEWODNICZĄCY
Rady Gminy
Jan Balcerzak

W Y C I A G


z protokołu Nr XXI/12
sesji Rady Gminy w Biesiekierzu
odbytej w dniu 8 listopada 2012 r.

- | | |
|-----------------------------|-----------|
| 1. Ustawowy skład Rady | <u>15</u> |
| 2. Wymagane quorum | <u>8</u> |
| 3. Obecni na sesji | <u>11</u> |
| 4. Wynik głosowania: | |
| - liczba głosów „za“ | <u>8</u> |
| - liczba głosów „przeciw“ | <u>1</u> |
| - liczba gł. „wstrzym.” się | <u>2</u> |

Załącznik do Uchwały Nr XXI/131/12
Rady Gminy w Biesiekierzu
z dnia 08 listopada 2012 r.

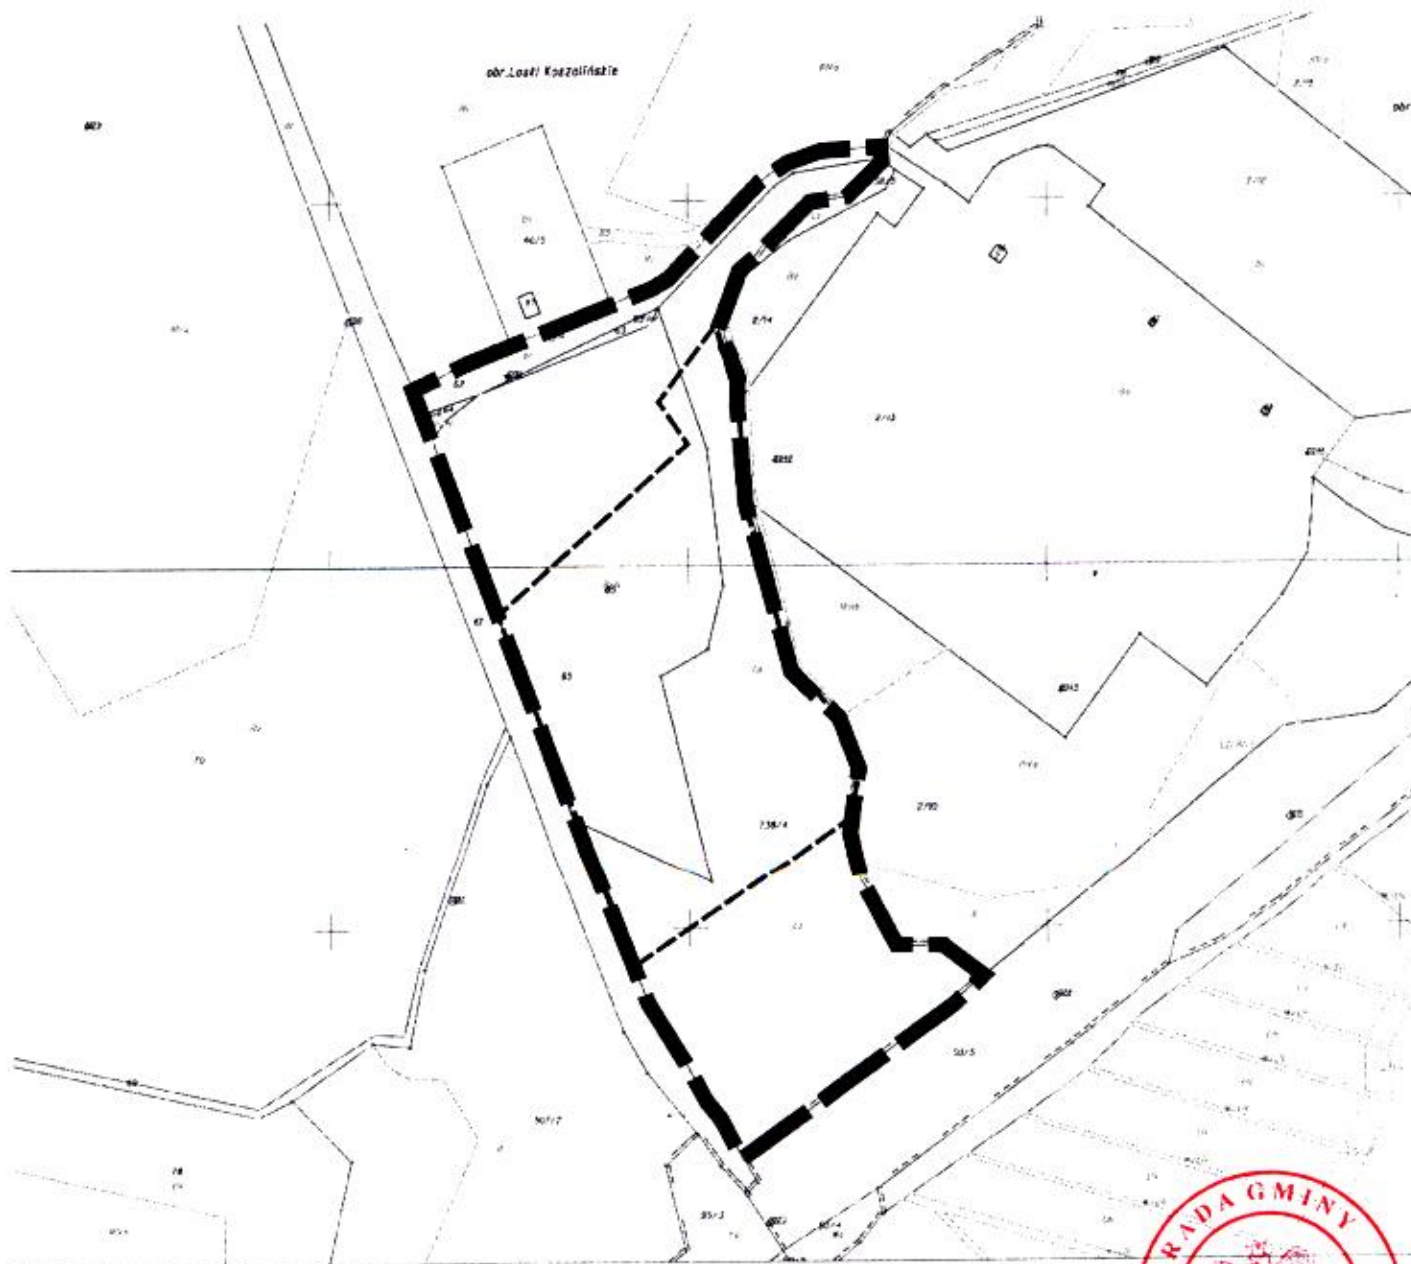

GRANICE OBSZARU OPRACOWANIA
PLANU MIEJSCOWEGO

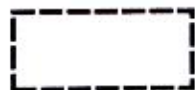

GRANICE OBOWIAZUJĄCEGO
PLANU MIEJSCOWEGO - UCHWAŁA NR XVII/117/96
RADY GMINY W BIESIEKIERZU z dnia 26 listopada 1996 r.

