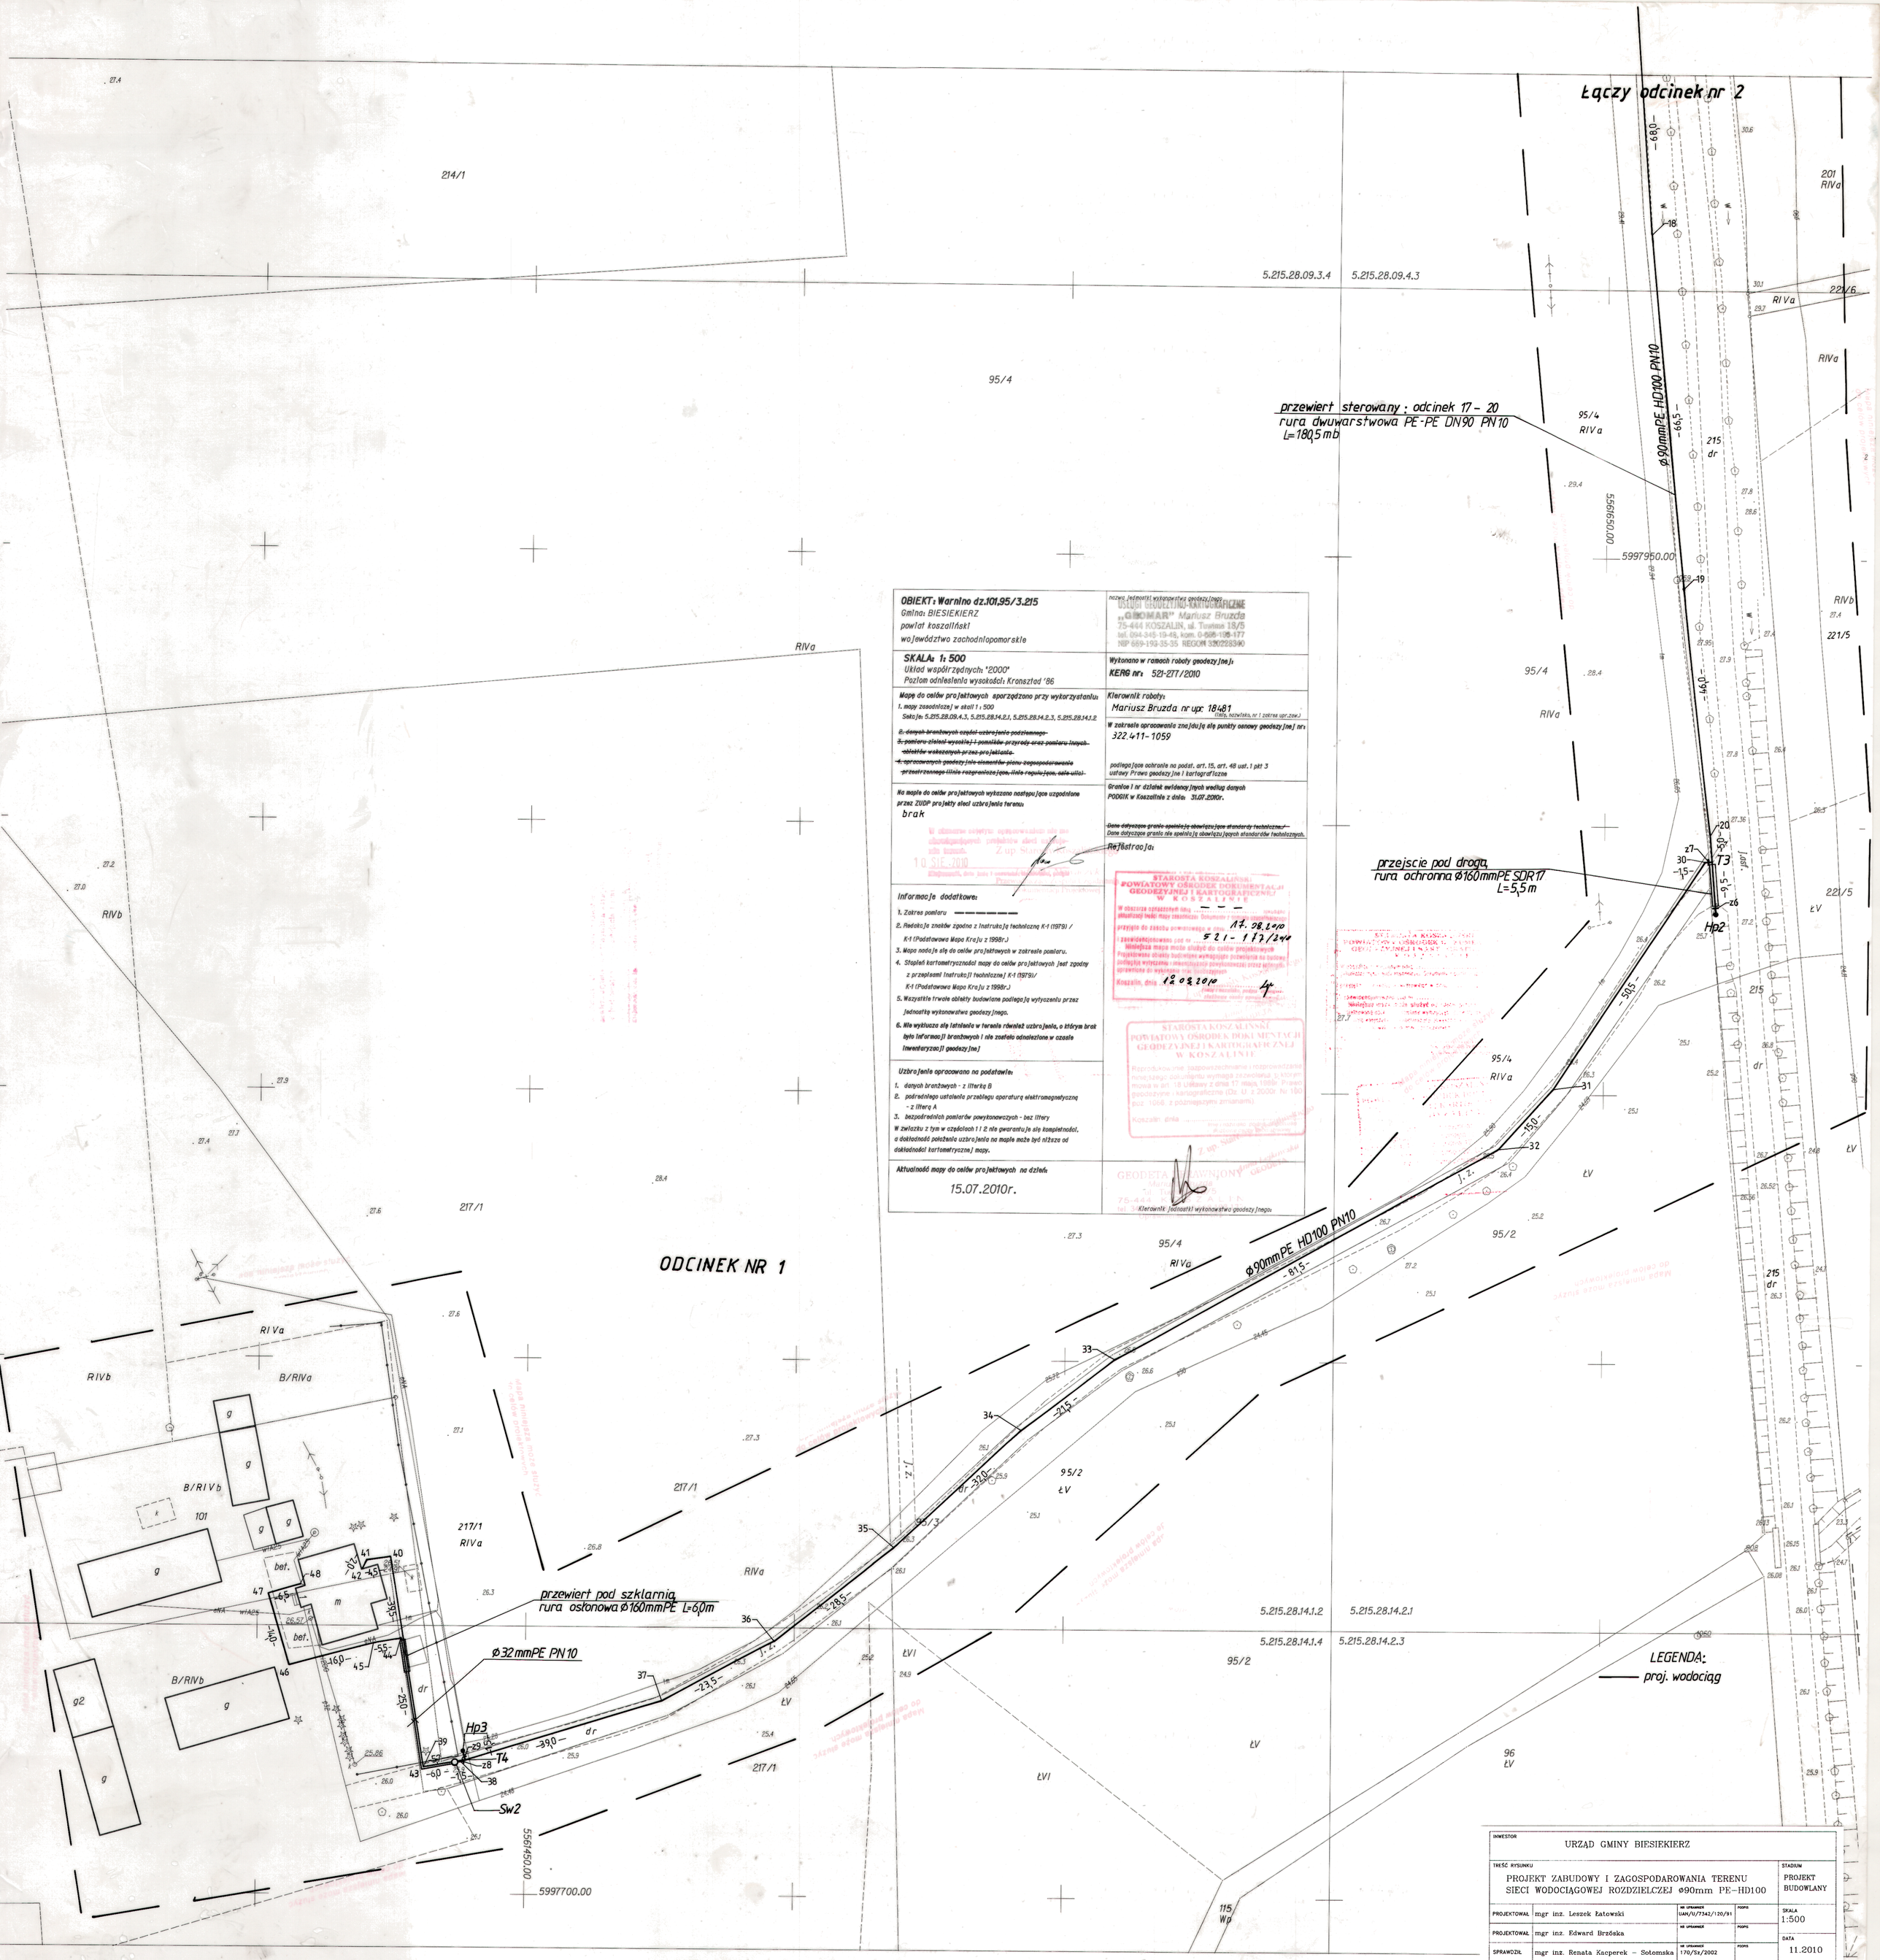

OBIEKT: Warnino dz.101,95/3.215
Gmina: BIESIEKIERZ
powiat koszaliński
województwo zachodniopomorskie

nazwa jednostki wykonawstwa geodezyjnego
USŁUGI GEODEZYJNO-KARTOGRAFICZNE
„GEOMAR" Mariusz Bruzda
75-444 KOSZALIN, ul. Tuwima 18/5
tel. 094-345-19-48, kom. 0-668-195-177
NIP 669-193-35-35 REGON 330228340

SKALA: 1: 500
Układ współrzędnych: "2000"
Poziom odniesienia wysokości: Kronsztad '86

Wykonano w ramach roboty geodezyjnej:
KERG nr: 521-277/2010

Mapę do celów projektowych sporządzono przy wykorzystaniu:
1. mapy zasadniczej w skali 1 : 500
Sekcja: 5.215.28.09.4.3, 5.215.28.14.2.1, 5.215.28.14.2.3, 5.215.28.14.1.2
~~2. danych branżowych części uzbrojenia podziemnego~~
~~3. pomiaru zieleni wysokiej i pomników przyrody oraz pomiaru innych obiektów wskazanych przez projektanta.~~
~~4. opracowanych geodezyjnie elementów planu zagospodarowania przestrzennego (linie rozgraniczające, linie regulacyjne, osie ulic)~~

Kierownik roboty:
Mariusz Bruzda nr upr. 18481
(imię, nazwisko, nr i zakres upr.zaw.)

W zakresie opracowania znajdują się punkty osnowy geodezyjnej nr:
322.411-1059
podlegające ochronie na podst. art. 15, art. 48 ust. 1 pkt 3 ustawy Prawo geodezyjne i kartograficzne

Na mapie do celów projektowych wykazano następujące uzgodnione przez ZUDP projekty sieci uzbrojenia terenu:
brak

Granice i nr działek ewidencyjnych według danych PODGiK w Koszalinie z dnia: 31.07.2010r.
~~Dane dotyczące granic spełniają obowiązujące standardy techniczne.~~
Dane dotyczące granic nie spełniają obowiązujących standardów technicznych.

Rejestracja:

W obszarze objętym opracowaniem nie ma obiektów wymagających uzgodnienia z organami ochrony zabytków.
Z up. Starosty
10 SIE 2010
Koszalin, dnia ...

STAROSTA KOSZALIŃSKI
POWIATOWY OŚRODEK DOKUMENTACJI GEODEZYJNEJ I KARTOGRAFICZNEJ W KOSZALINIE
W obszarze objętym ... aktualizacji treści mapy zasadniczej. Dokument ... przyjęto do zasobu prowizorycznego w dniu 17.08.2010
521-177/2010
i zaewidencjonowano pod nr ...
Niniejsza mapa może służyć do celów projektowych
Projektowane obiekty budowlane wymagające pozwolenia na budowę podlegają wytyczeniu i inwentaryzacji powykonawczej przez jednostkę uprawnioną do wykonywania tych czynności.
Koszalin, dnia 12.08.2010

Informacje dodatkowe:
1. Zakres pomiaru ————
2. Redakcja znaków zgodna z Instrukcją techniczną K-1 (1979) / K-1 (Podstawowa Mapa Kraju z 1998r.)
3. Mapa nadaje się do celów projektowych w zakresie pomiaru.
4. Stopień kartometryczności mapy do celów projektowych jest zgodny z przepisami Instrukcji technicznej K-1 (1979)/ K-1 (Podstawowa Mapa Kraju z 1998r.)
5. Wszystkie trwałe obiekty budowlane podlegają wytyczeniu przez jednostkę wykonawstwa geodezyjnego.
6. Nie wyklucza się istnienia w terenie również uzbrojenia, o którym brak było informacji branżowych i nie zostało odnalezione w czasie inwentaryzacji geodezyjnej

STAROSTA KOSZALIŃSKI
POWIATOWY OŚRODEK DOKUMENTACJI GEODEZYJNEJ I KARTOGRAFICZNEJ W KOSZALINIE
Reprodukowanie, rozpowszechnianie i rozprowadzanie nieodpłatne dokumentu wymaga przekazania ... mowa w art. 18 ustawy z dnia 17 maja 1989r. Prawo geodezyjne i kartograficzne (Dz. U. z 2000r. Nr 160 poz. 1066, z późniejszymi zmianami).
Koszalin, dnia ...

Uzbrojenie opracowano na podstawie:
1. danych branżowych - z literką B
2. pośredniego ustalenia przebiegu aparaturą elektromagnetyczną - z literą A
3. bezpośrednich pomiarów powykonawczych - bez litery
W związku z tym w częściach 1 i 2 nie gwarantuje się kompletności, a dokładność położenia uzbrojenia na mapie może być niższa od dokładności kartometrycznej mapy.

Aktualność mapy do celów projektowych na dzień:
15.07.2010r.

GEODETA UPRAWNIONY
Mariusz Bruzda
75-444 KOSZALIN
tel. 094-345-19-48
Kierownik jednostki wykonawstwa geodezyjnego

INWESTOR	URZĄD GMINY BIESIEKIERZ			
TREŚĆ RYSUNKU	PROJEKT ZABUDOWY I ZAGOSPODAROWANIA TERENU SIECI WODOCIĄGOWEJ ROZDZIELCZEJ ø90mm PE-HD100			STADIUM: PROJEKT BUDOWLANY
PROJEKTOWAŁ	mgr inż. Leszek Łatowski	NR UPRAWNIEŃ UAM/U/7342/120/91	PODPIS	SKALA 1:500
PROJEKTOWAŁ	mgr inż. Edward Brzóska	NR UPRAWNIEŃ	PODPIS	
SPRAWDZIŁ	mgr inż. Renata Kacperek - Sołomska	NR UPRAWNIEŃ 170/Sz/2002	PODPIS	DATA 11.2010
PROJEKT	PROJEKT BUDOWLANY SIECI WODOCIĄGOWEJ ROZDZIELCZEJ W MIEJSCOWOŚCI WARNINO GMINA BIESIEKIERZ.			NR RYSUNKU 4