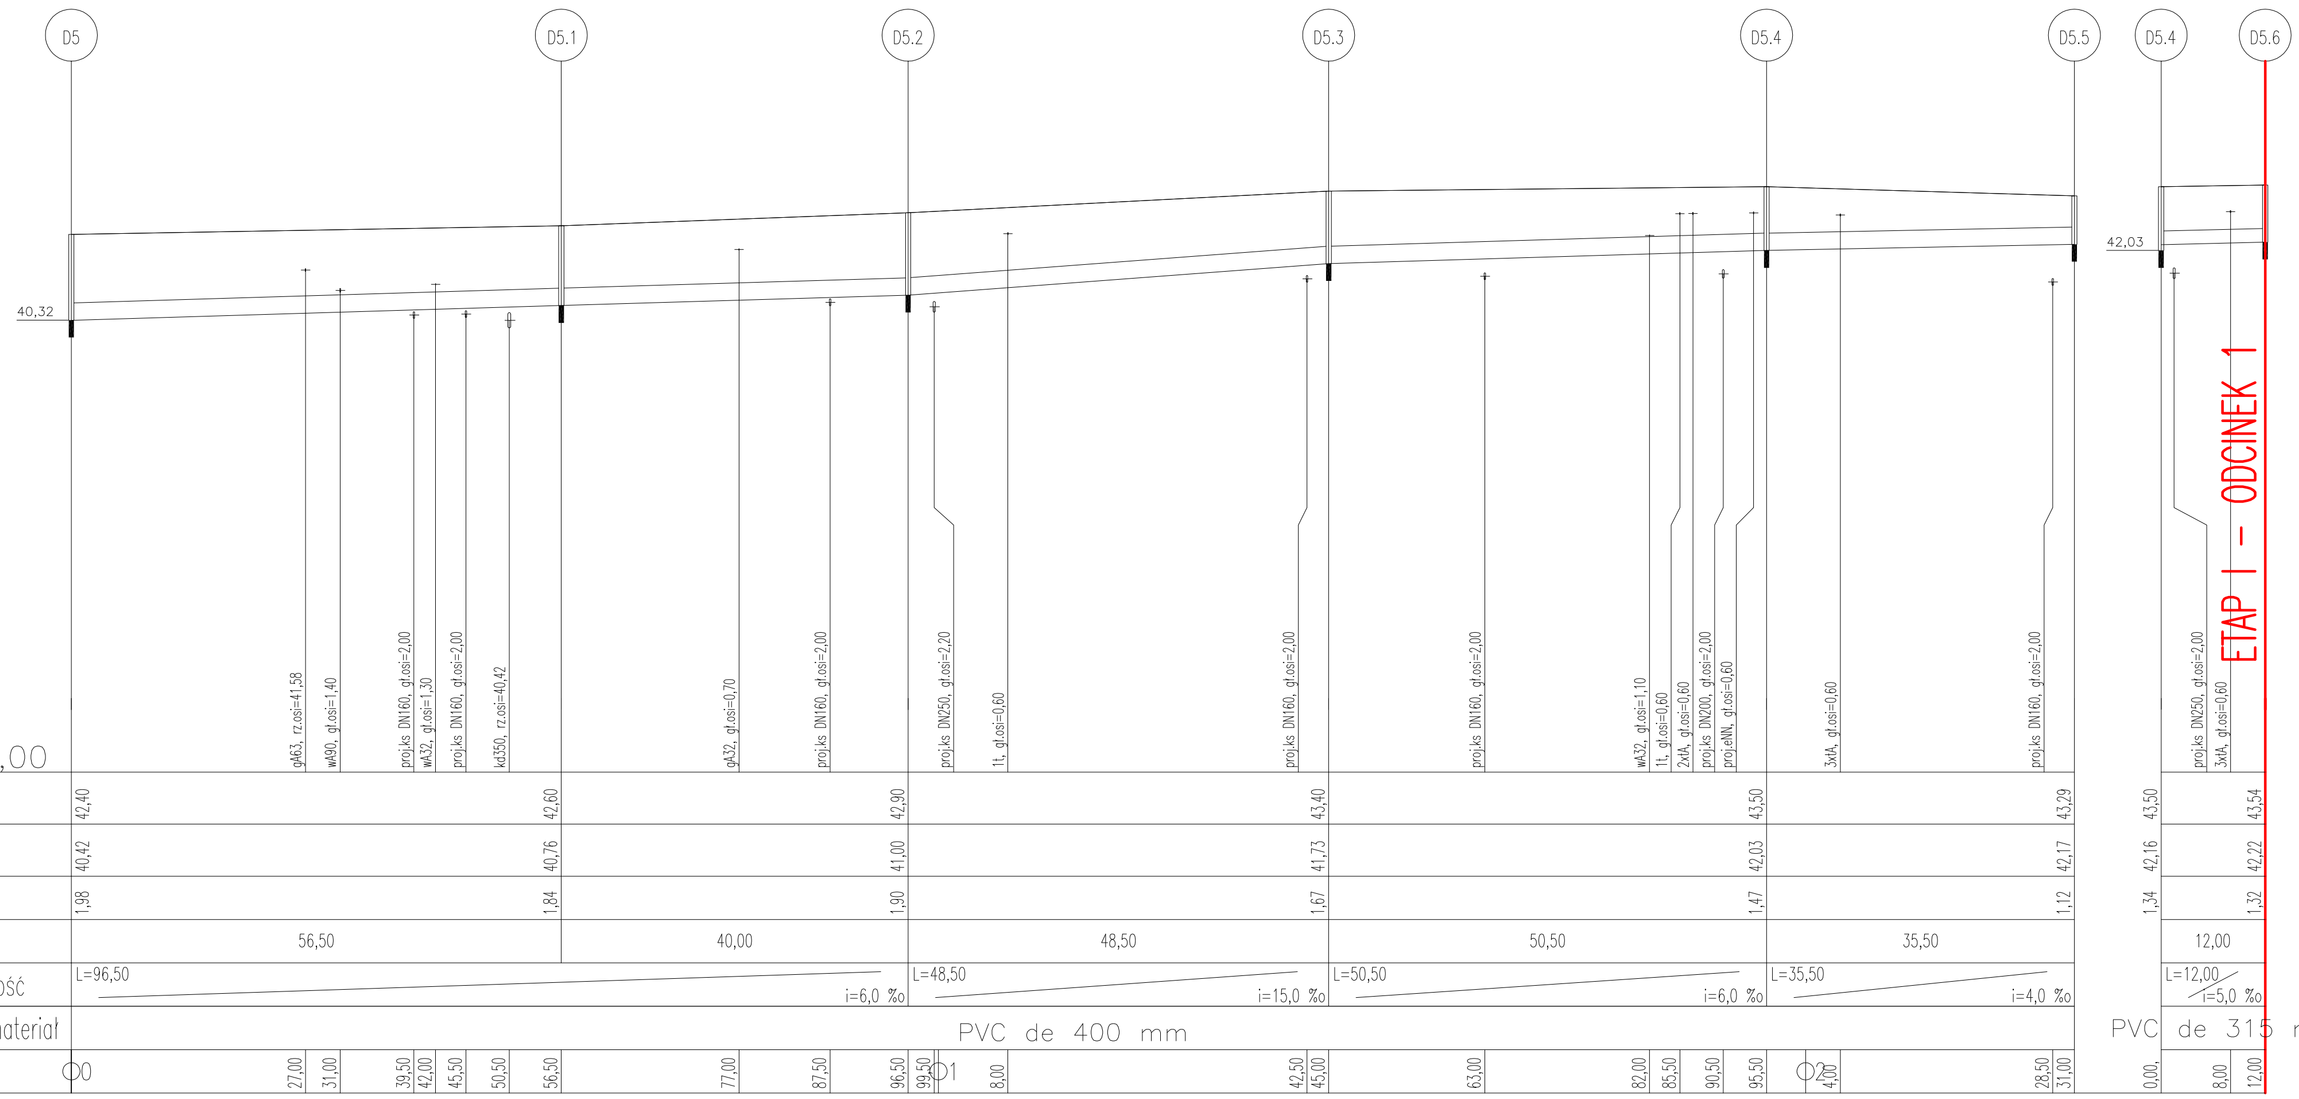

Profil podłużny kanalizacji deszczowej

PVC de 400/315 mm

Podziałka 1:100/500

P.p.=30,00

| | | |