


PRZEKRÓJ I-I 1: 50

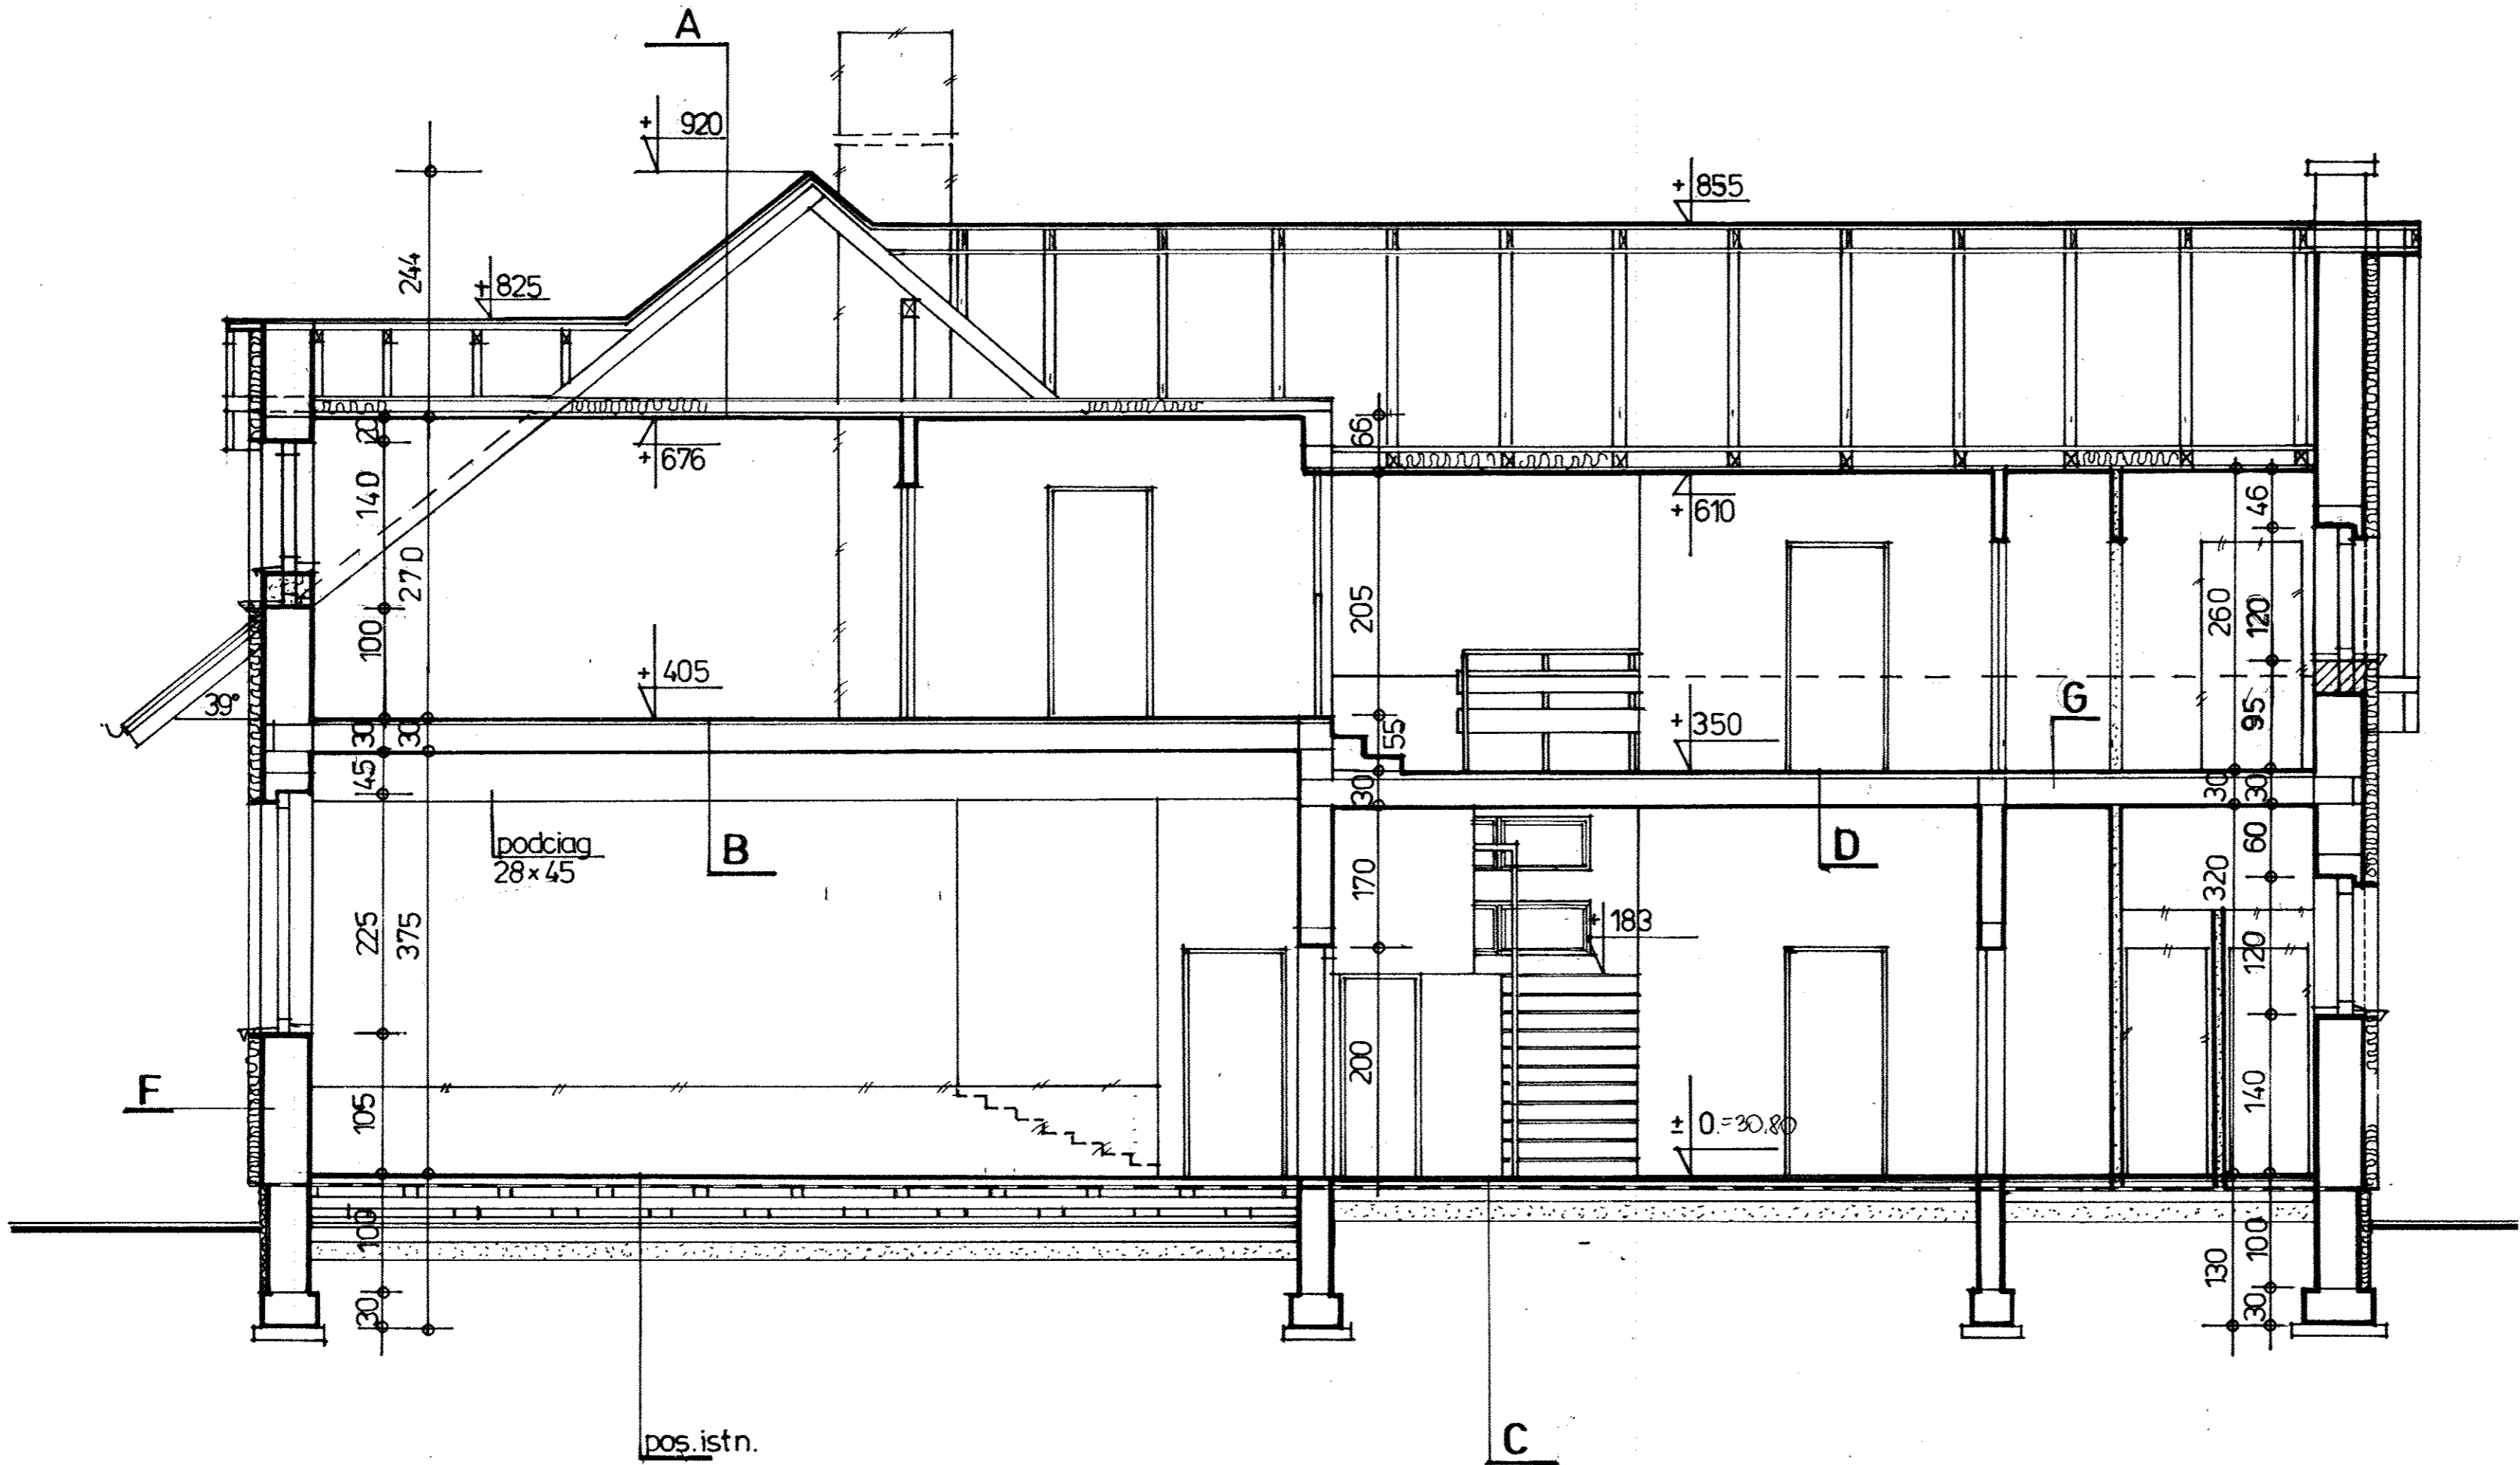

A	Dachówka ceramiczna lub blachodachówka Łaty drewniane 5x5 cm Kontrłaty 2,5x5 cm Wiatroizolacja Krokwie 7,5x20 cm Wełna mineralna 18 cm w przestrzeni krokwi Wełna mineralna 4 cm po krokwiach Paroizolacja Płyty gipsowo-kartonowe ognioodporne 1,25 mm
B	granitogres podkład izolacyjny z płyty impregnowanej - 5 mm folia izolacyjna (bąbelkowa) strop istniejący DZ-3 strop podwieszony do podciągów płyty gipsowo-kartonowe ognioodporne 1,25 mm
C	terakota, ew. granitogres na zaprawie klejowej, również posadzka cementowa podkład cementowy 35 mm folia izolacyjna izolacja cieplna 60 mm z wełny twardej izolacja z folii fundamentowej A-RBO-nop podkład betonowy 15 cm podsypka piaskowa 15 cm
J	boki lukamy tynk mineralny płyta g-k ognioodporna styropian 5 cm płyta gk ognioodporna wełna mineralna 15 cm płyta g-k ognioodporna

D	granitogres podkład izolacyjny z płyty impregnowanej - 5 mm folia izolacyjna (bąbelkowa) strop istniejący DZ-3 tynk cem.-wap.
G	terakota podkład izolacyjny z płyty impregnowanej - 5 mm folia izolacyjna (bąbelkowa) strop istniejący DZ-3 strop podwieszony płyty gipsowo-kartonowe ognioodporne 1,25 mm
H	posadzka cementowa izolacja z folii fundamentowej A-RBO-nop podkład betonowy 20 cm podsypka piaskowa 20 cm zagęszczona do ID =0.50
K	ściany garażu tynk mineralny styropian 12 cm cegła kratówka lub gazobeton odm. 700 tynk mineralny

JULIAN GIEDYCH EWA STAŃCZYK
Inżynier budownictwa
upr. § 2 ust. 1 p. 1 § 13 ust. 1 p. 2
Nr UAN/U/7342/106/92

ZADANIE	Remont z przebudową i rozbudową świetlicy wiejskiej i pomieszczeń Ochotniczej Straży Pożarnej	Skala	1: 50
LOKALIZACJA	Działka nr 69/1 i 69/2 Warmino, gm. Biesiekierz, woj. zachodniopomorskie		
INWESTOR	Urząd Gminy Biesiekierz		
RODZAJ PRACOWNIA BRANŻA	Projekt budowlany	architektura	NR RYS. 4
NAZWA RYSUNKU	PRZEKRÓJ I - I		Data 2009
PROJEKTOWAŁ	inż. Ewa Stańczyk		
SPRAWDZIŁ	mgr inż. arch. Julian Giedych		