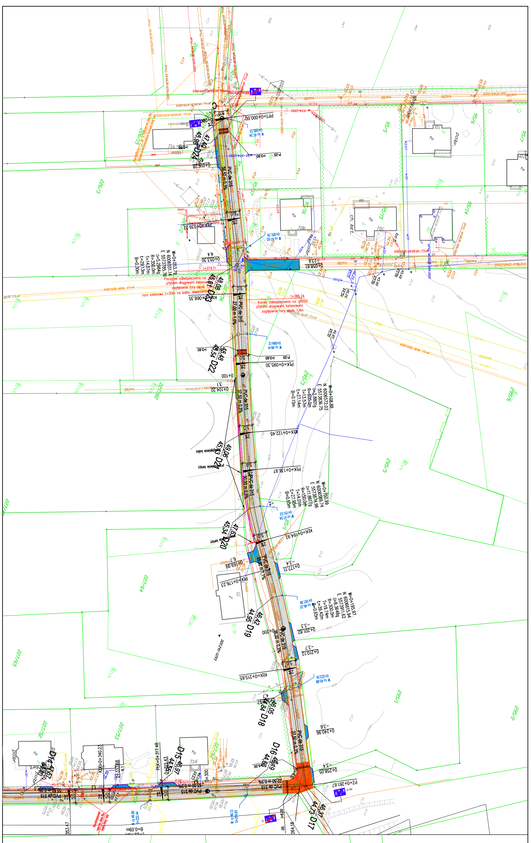

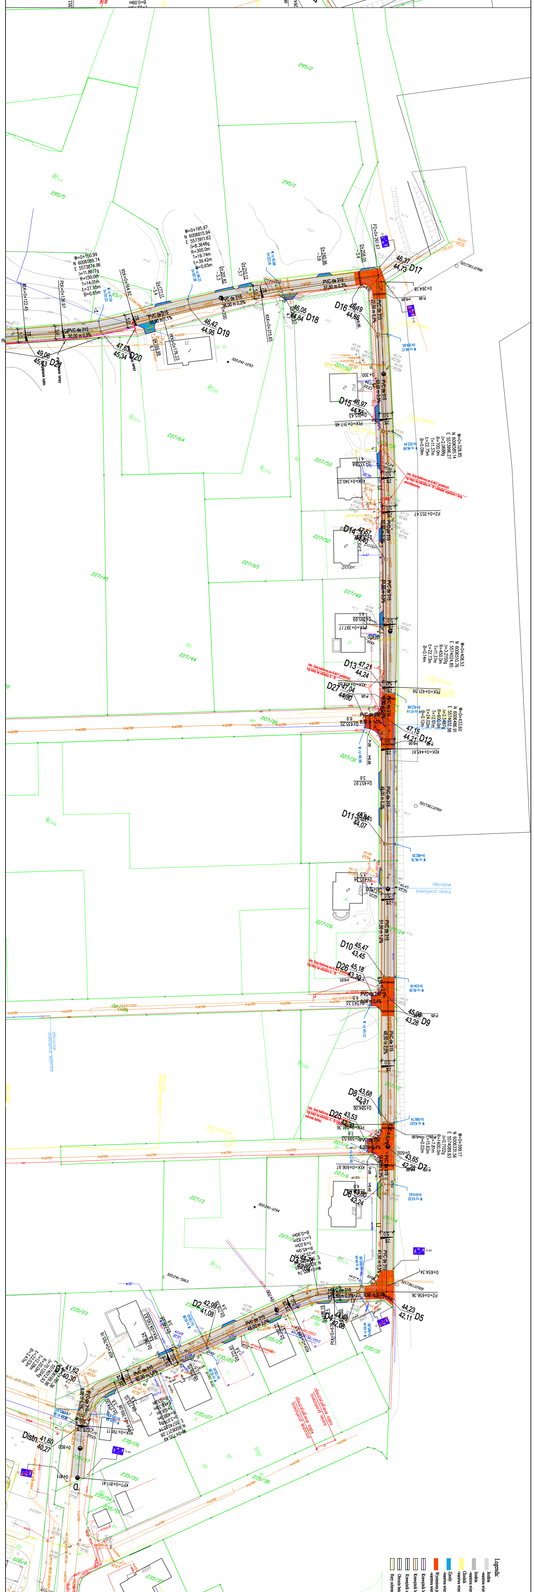

Legenda:

- Istniejąca nawierzchnia bitumiczna
- Istniejąca nawierzchnia betonowa
- Istniejąca nawierzchnia betonowa zbudowana w latach 2012 i 2014 r.
- Istniejąca nawierzchnia betonowa zbudowana w latach 2012 i 2014 r. do wyburzenia
- Projektowana jezdnia
- Projektowana nawierzchnia bitumiczna
- Projektowana nawierzchnia betonowa

ELBI PRACOWNIA PROJEKTOWA "ELBI" 75-800 KOSZALIN, UL. 1-go MAJA 12/20			
Branża:	Drogowa	Temat strony:	PROJEKT ZAGOSPODAROWANIA TERENU
Projektant:	Imię i nazwisko:	Nr uprawnień:	Podpis: Skala: 1:500
Projektant:	mgr inż. Angelika Elżbieta Bikczyń	ZAP/0006/POOD/04	Data: 31.07.2017 r.
Sprawdzał:	mgr inż. Angelika Elżbieta Bikczyń	ZAP/0006/POOD/04	Nr rys.
Sprawdzał:	mgr inż. Adam Bikczyń	ZAP/0003/POOD/08	1.2
RYSUNEK NR 1.2		ARKUSZ NR 2/2	