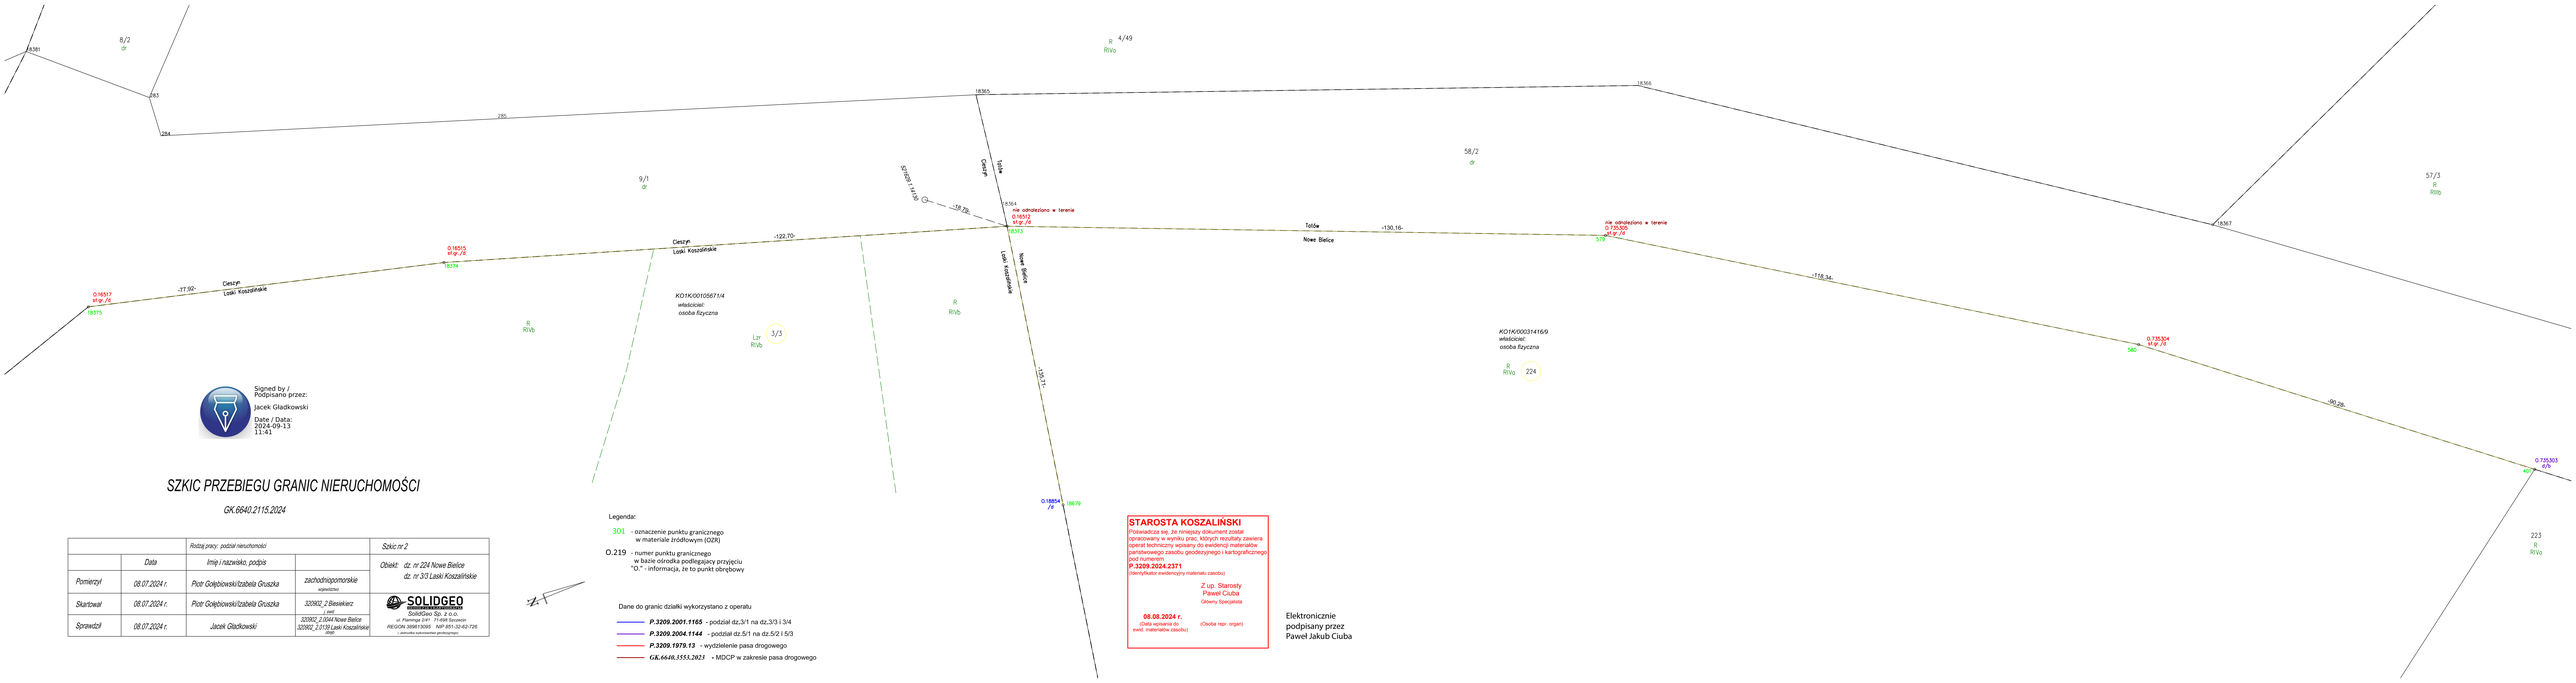

Signed by /
Podpisano przez:
Jacek Gladkowski

Date / Data:
2024-09-13
11:41

SZKIC PRZEBIEGU GRANIC NIERUCHOMOŚCI

GK.6640.2115.2024

	Rodzaj pracy: podział nieruchomości			Szkic nr 2
	Data	Imię i nazwisko, podpis		Obiekt: dz. nr 224 Nowe Bielice dz. nr 3/3 Łąki Koszalińskie
Pomierzył	08.07.2024 r.	Piotr Gołębiowski/Izabela Gruszka	zachodniopomorskie województwo	
Skartował	08.07.2024 r.	Piotr Gołębiowski/Izabela Gruszka	320902_2 Bielekierz (ewid.)	SOLIDGEO SolidGeo Sp. z o.o. ul. Flaminga 2/41, 71-696 Szczecin REGON: 366410365 NIP: 851-32-62-726 (autorskie wykonawstwo geodezyjne)
Sprawdził	08.07.2024 r.	Jacek Gładkowski	320902_2 Bieleskierz 320902_2 Nowe Bielice 320902_2 Łąki Koszalińskie obręb	

Legenda:

301 - oznaczenie punktu granicznego w materiale źródłowym (DZB)

O.219 - numer punktu granicznego w bazie ośrodka podlegającej przyjęciu
"O." - informacja, że to punkt obrębowy

Dane do granic działki wykorzystano z operatu

- ***P.3209.2001.1165*** - podział dz.3/1 na dz.3/3 i 3/4
- ***P.3209.2004.1144*** - podział dz.5/1 na dz.5/2 i 5/3
- ***P.3209.1979.13*** - wydzielenie pasa drogowego
- ***GK.6640.3353.2023*** - MDCP w zakresie pasa drogowego

STAROSTA KOSZALIŃSKI

Poświadcza się, że niniejszy dokument został opracowany w wyniku przyjęcia, do których rezultaty zawiera operat techniczny wpisuje do ewidencji materiałów państwowego zasobu geodezyjnego i kartograficznego pod numerem

P.3209.2024.2371

(identyfikator ewidencyjny materiału zasobu)

Z up. Starosty
Paweł Ciuba
Główny Specjalista

08.08.2024 r.
(Data nadania do ewid. materiałów zasobu)

(Osoba repr. organ)

Elektronicznie
podpisany przez
Paweł Jakub Ciuba