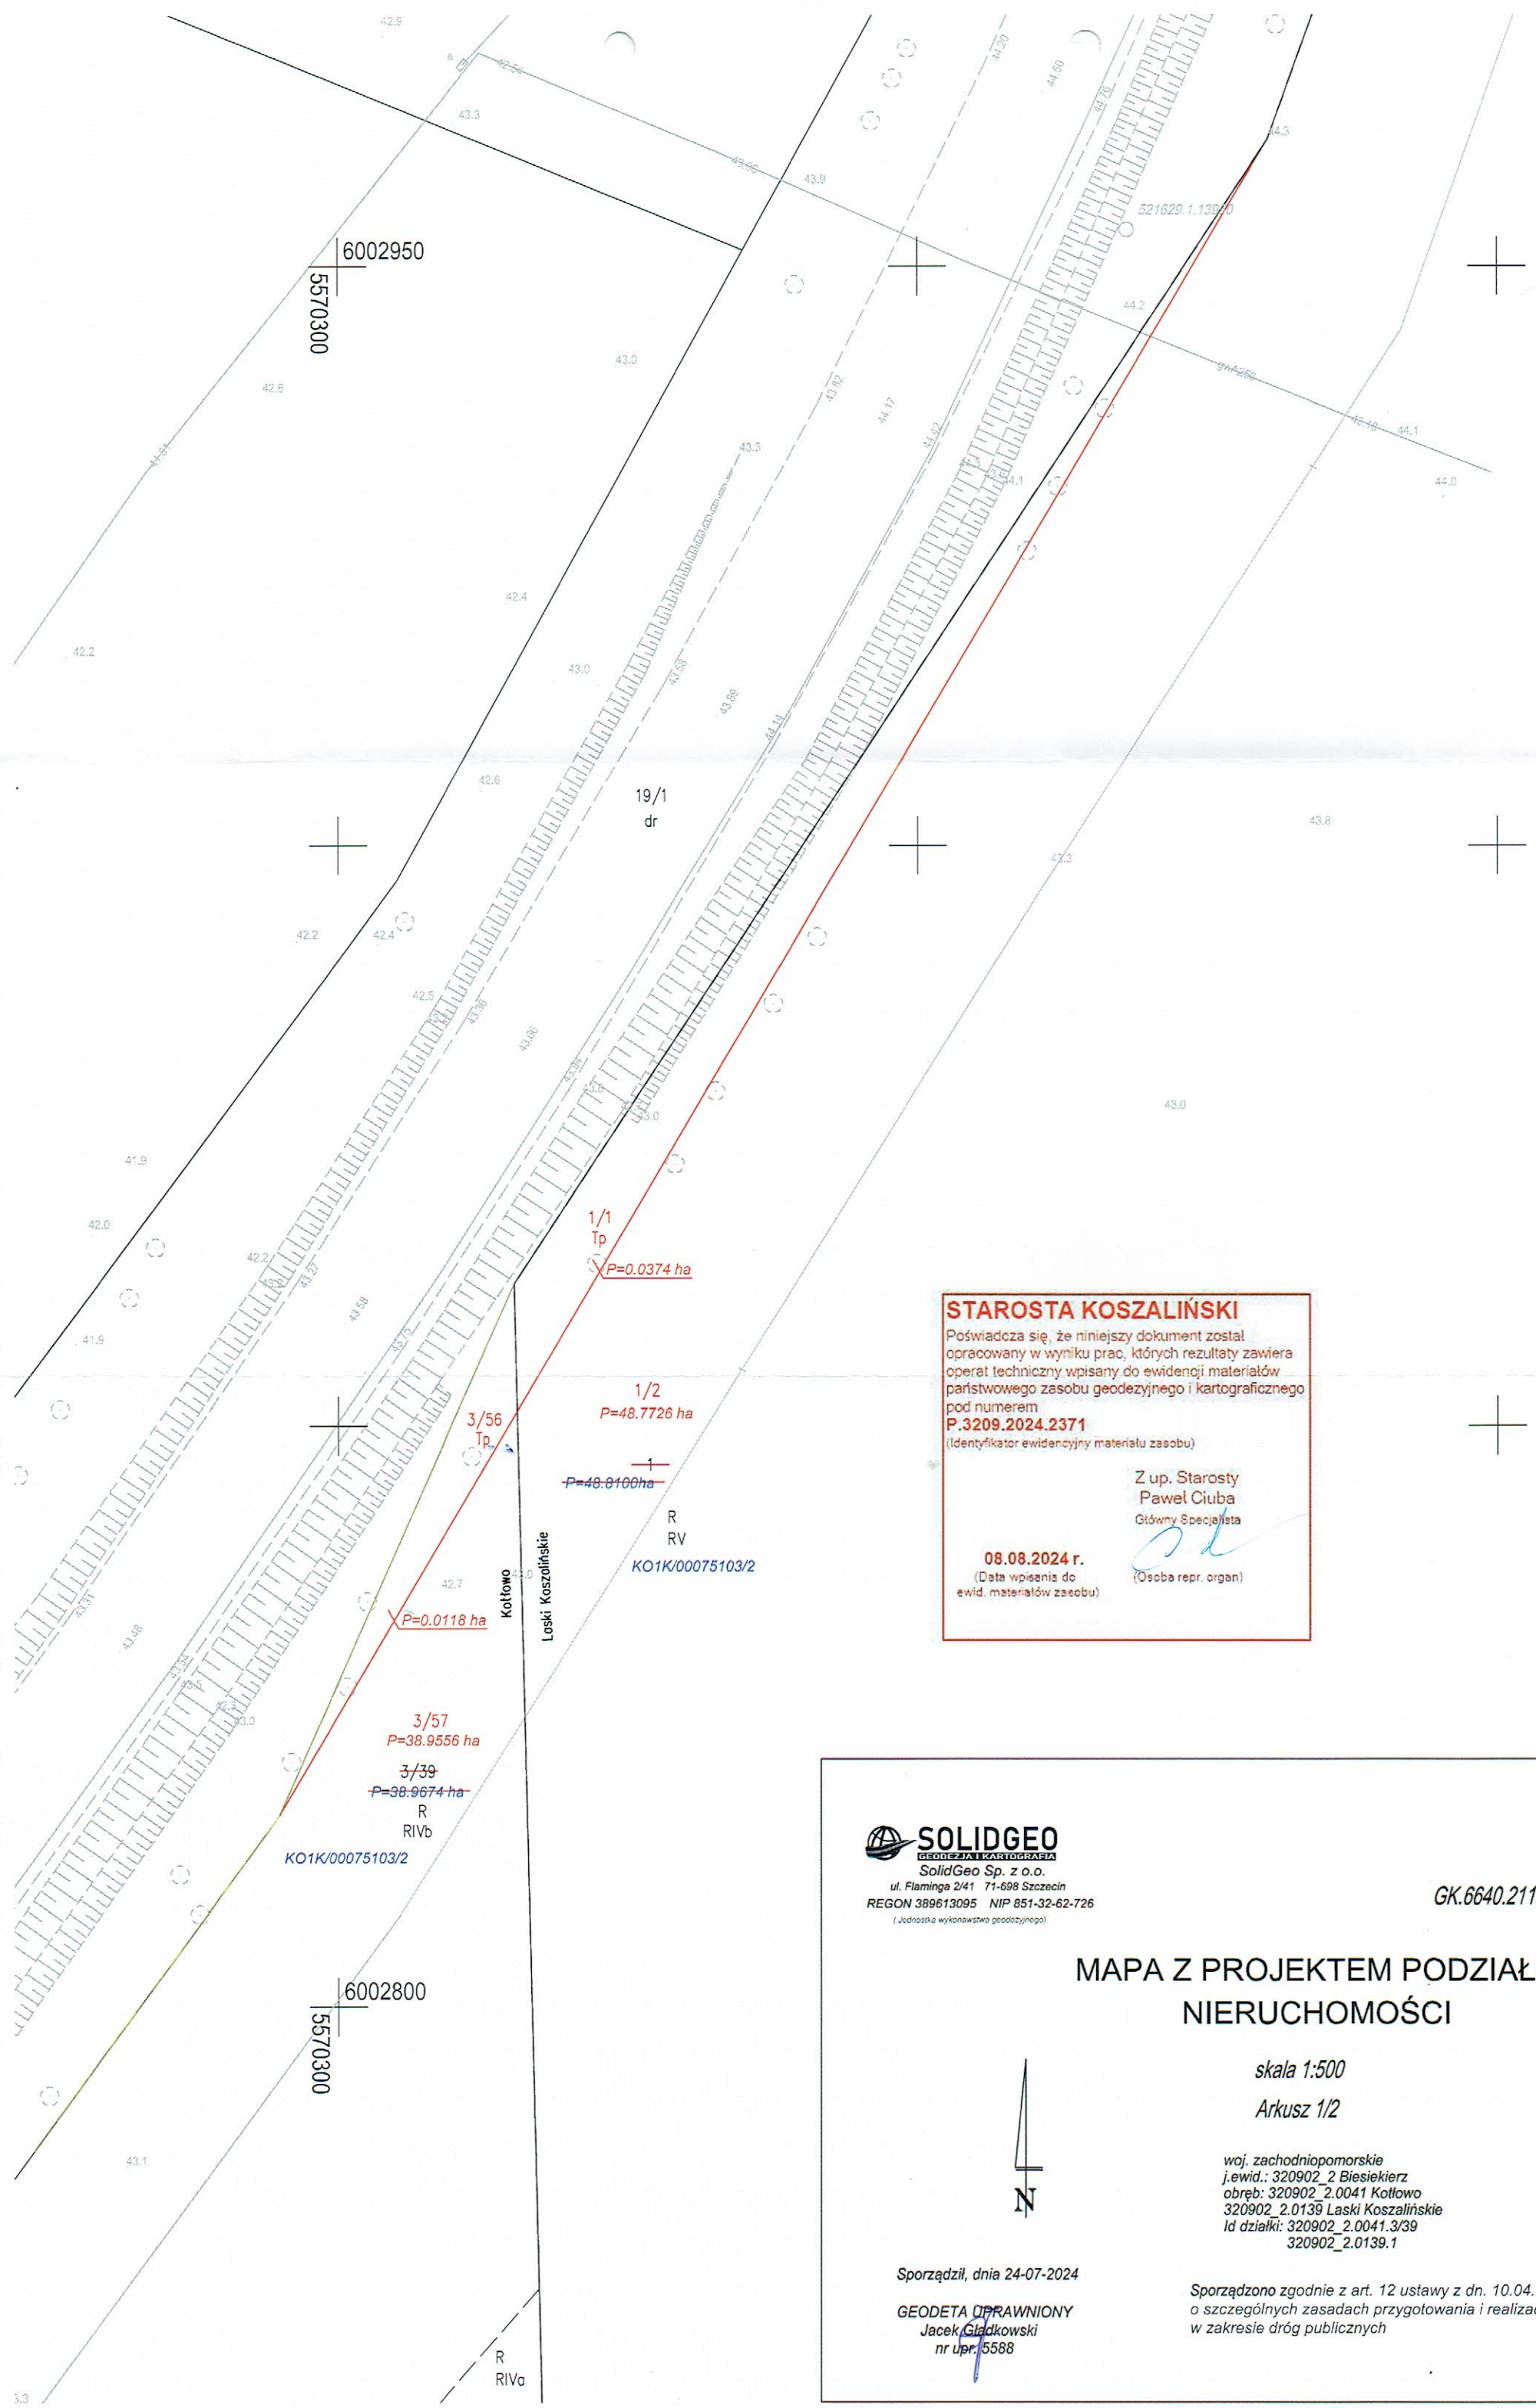

STAROSTA KOSZALIŃSKI

Poświadcza się, że niniejszy dokument został opracowany w wyniku prac, których rezultaty zawiera operat techniczny wpisany do ewidencji materiałów państwowego zasobu geodezyjnego i kartograficznego pod numerem

P.3209.2024.2371

(Identyfikator ewidencyjny materiału zasobu)

Z up. Starosty
Paweł Ciuba
Główny Specjalista

08.08.2024 r.
(Data wpisania do ewid. materiałów zasobu)

(Osoba repr. organ)

SOLIDGEO
GEODEZJA I KARTOGRAFIA

SolidGeo Sp. z o.o.
ul. Flaminga 2/41 71-698 Szczecin
REGON 389613095 NIP 851-32-62-726
(Jednostka wykonawstwa geodezyjnego)

GK.6640.2115.2024

MAPA Z PROJEKTEM PODZIAŁU NIERUCHOMOŚCI

skala 1:500

Arkusz 1/2

woj. zachodniopomorskie
j.ewid.: 320902_2 Biesiekierz
obręb: 320902_2.0041 Kotłowo
320902_2.0139 Laski Koszalińskie
Id działki: 320902_2.0041.3/39
320902_2.0139.1

Sporządził, dnia 24-07-2024

GEODETA UPRAWNIONY
Jacek Gładkowski
nr upr. 5588

Sporządzono zgodnie z art. 12 ustawy z dn. 10.04.2003r. o szczególnych zasadach przygotowania i realizacji inwestycji w zakresie dróg publicznych