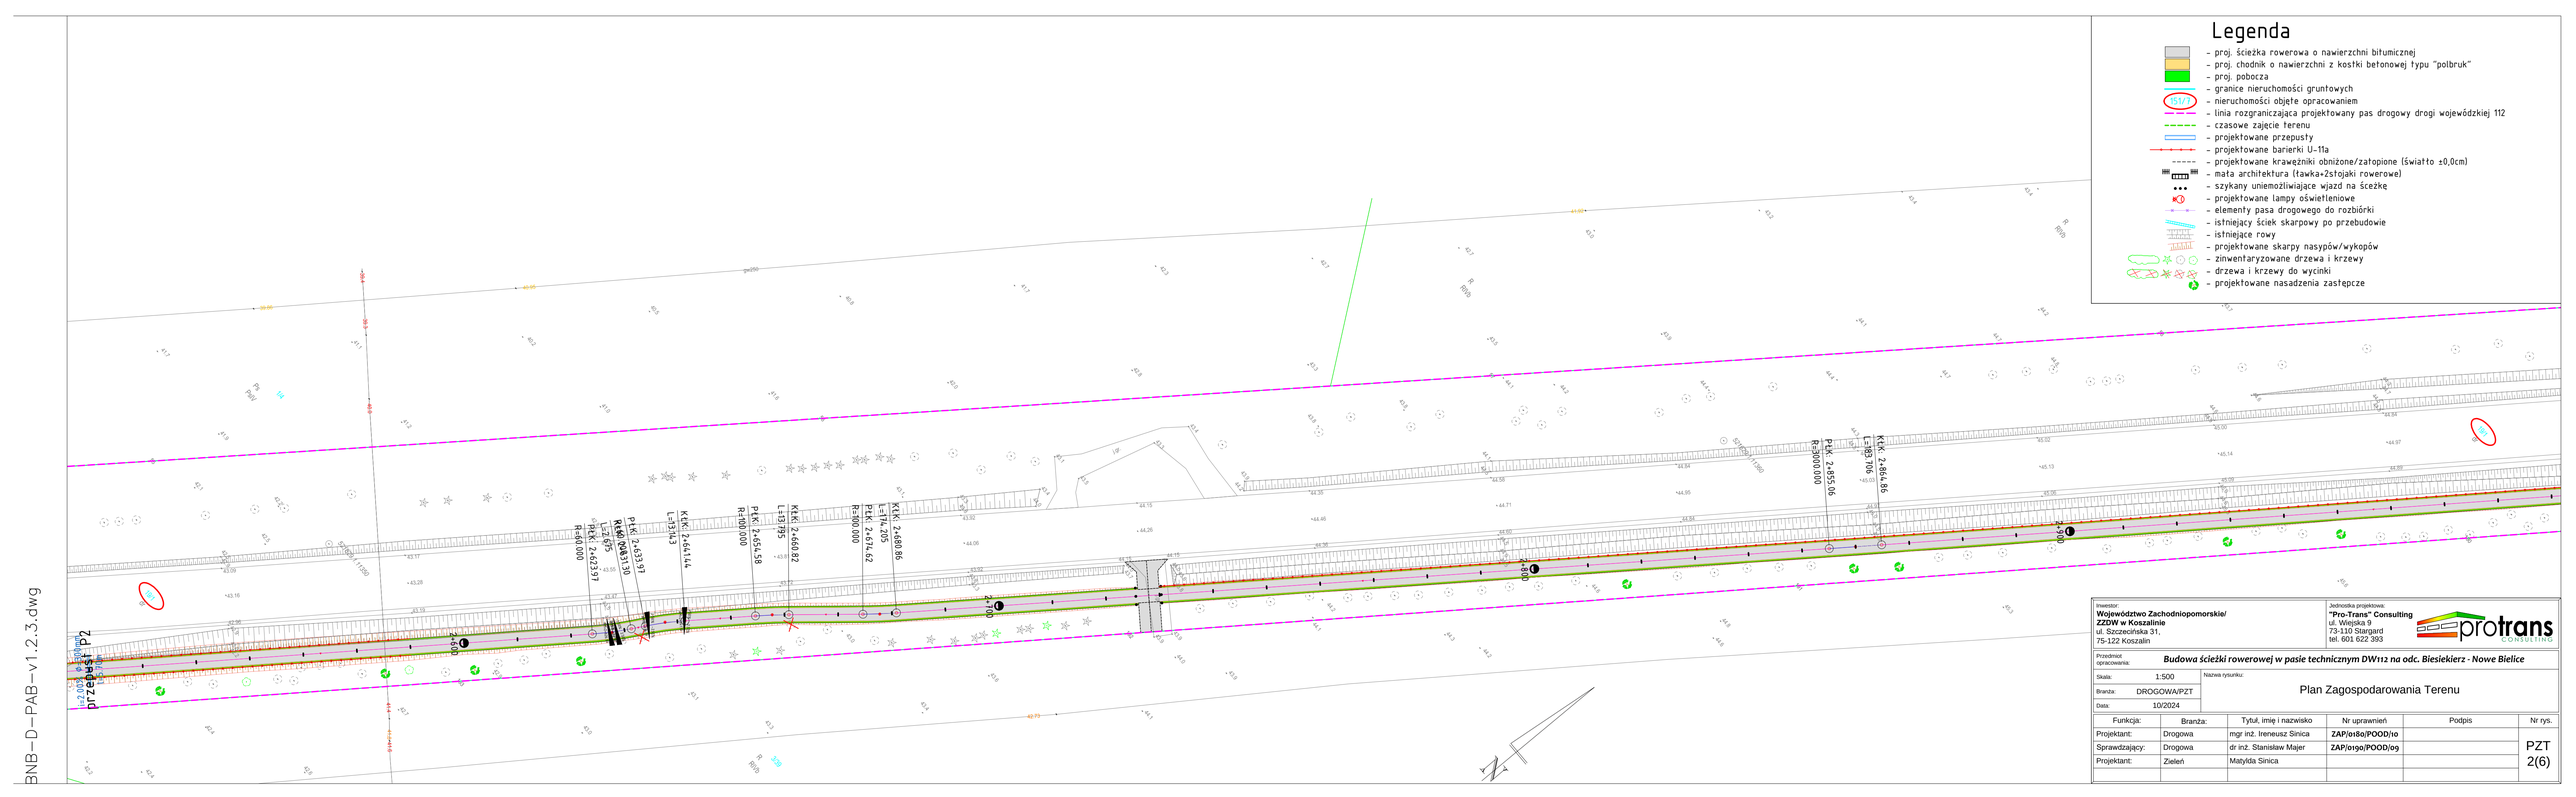
Legenda
- proj. ścieżka rowerowa o nawierzchni bitumicznej
- proj. chodnik o nawierzchni z kostki betonowej typu "polbruk"
- proj. pobocza
- granice nieruchomości gruntowych
151/7 - nieruchomości objęte opracowaniem
- linia rozgraniczająca projektowany pas drogowy drogi wojewódzkiej 112
- czasowe zajęcie terenu
- projektowane przepusty
- projektowane barierki U-11a
- projektowane krawężniki obniżone/załopione (światło ±0,0cm)
- mała architektura (ławka+2stojaki rowerowe)
- szykany uniemożliwiające wjazd na ścieżkę
- projektowane lampy oświetleniowe
- elementy pasa drogowego do rozbiórki
- istniejący ściek skarpowy po przebudowie
- istniejące rowy
- projektowane skarpy nasypów/wykopów
- zinwentaryzowane drzewa i krzewy
- drzewa i krzewy do wycinki
- projektowane nasadzenia zastępcze
